


UNNTATT FRA OFFENTLIGHET
jf offentligova §13, forvaltningsl. §13

Tegningsforfatter
KJØKKEN 2. ET
HIMLINGSPLAN

Målestokk
1:100

UNNTATT FRA OFFENTLIGHET
jf offentligova §13, forvaltningsl. §13

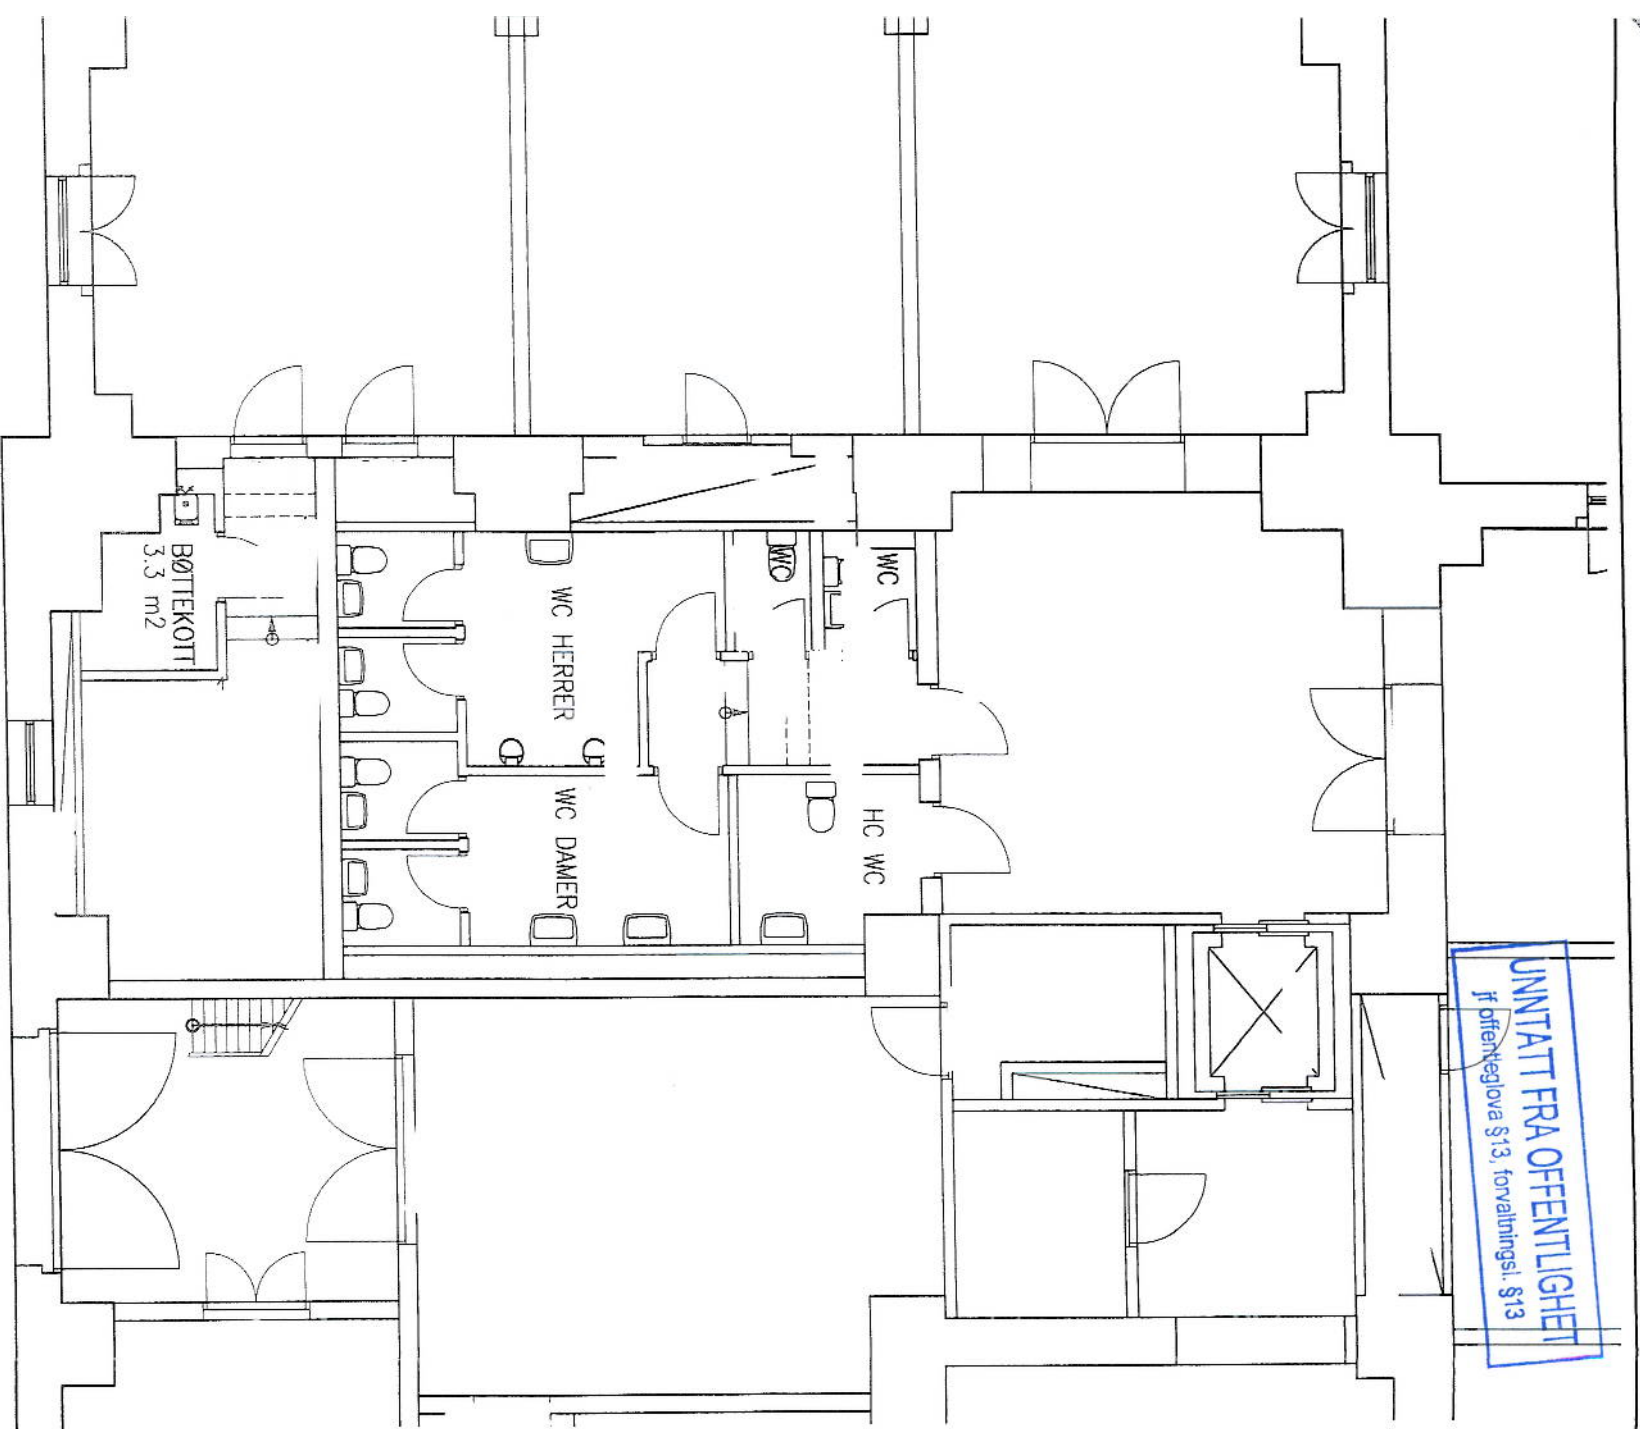

UNNTATT FRA OFFENTLIGHET
jf offentleglova §13, forvaltningsl. §13

Tegninginformasjon:

TOALETTER 1. ET

PLAN

Forslag pr. 19.05.04

Målestokk:

1:100

UNNTATT FRA OFFENTLIGHET
jf offentleglova §13, forvaltningsl. §13