


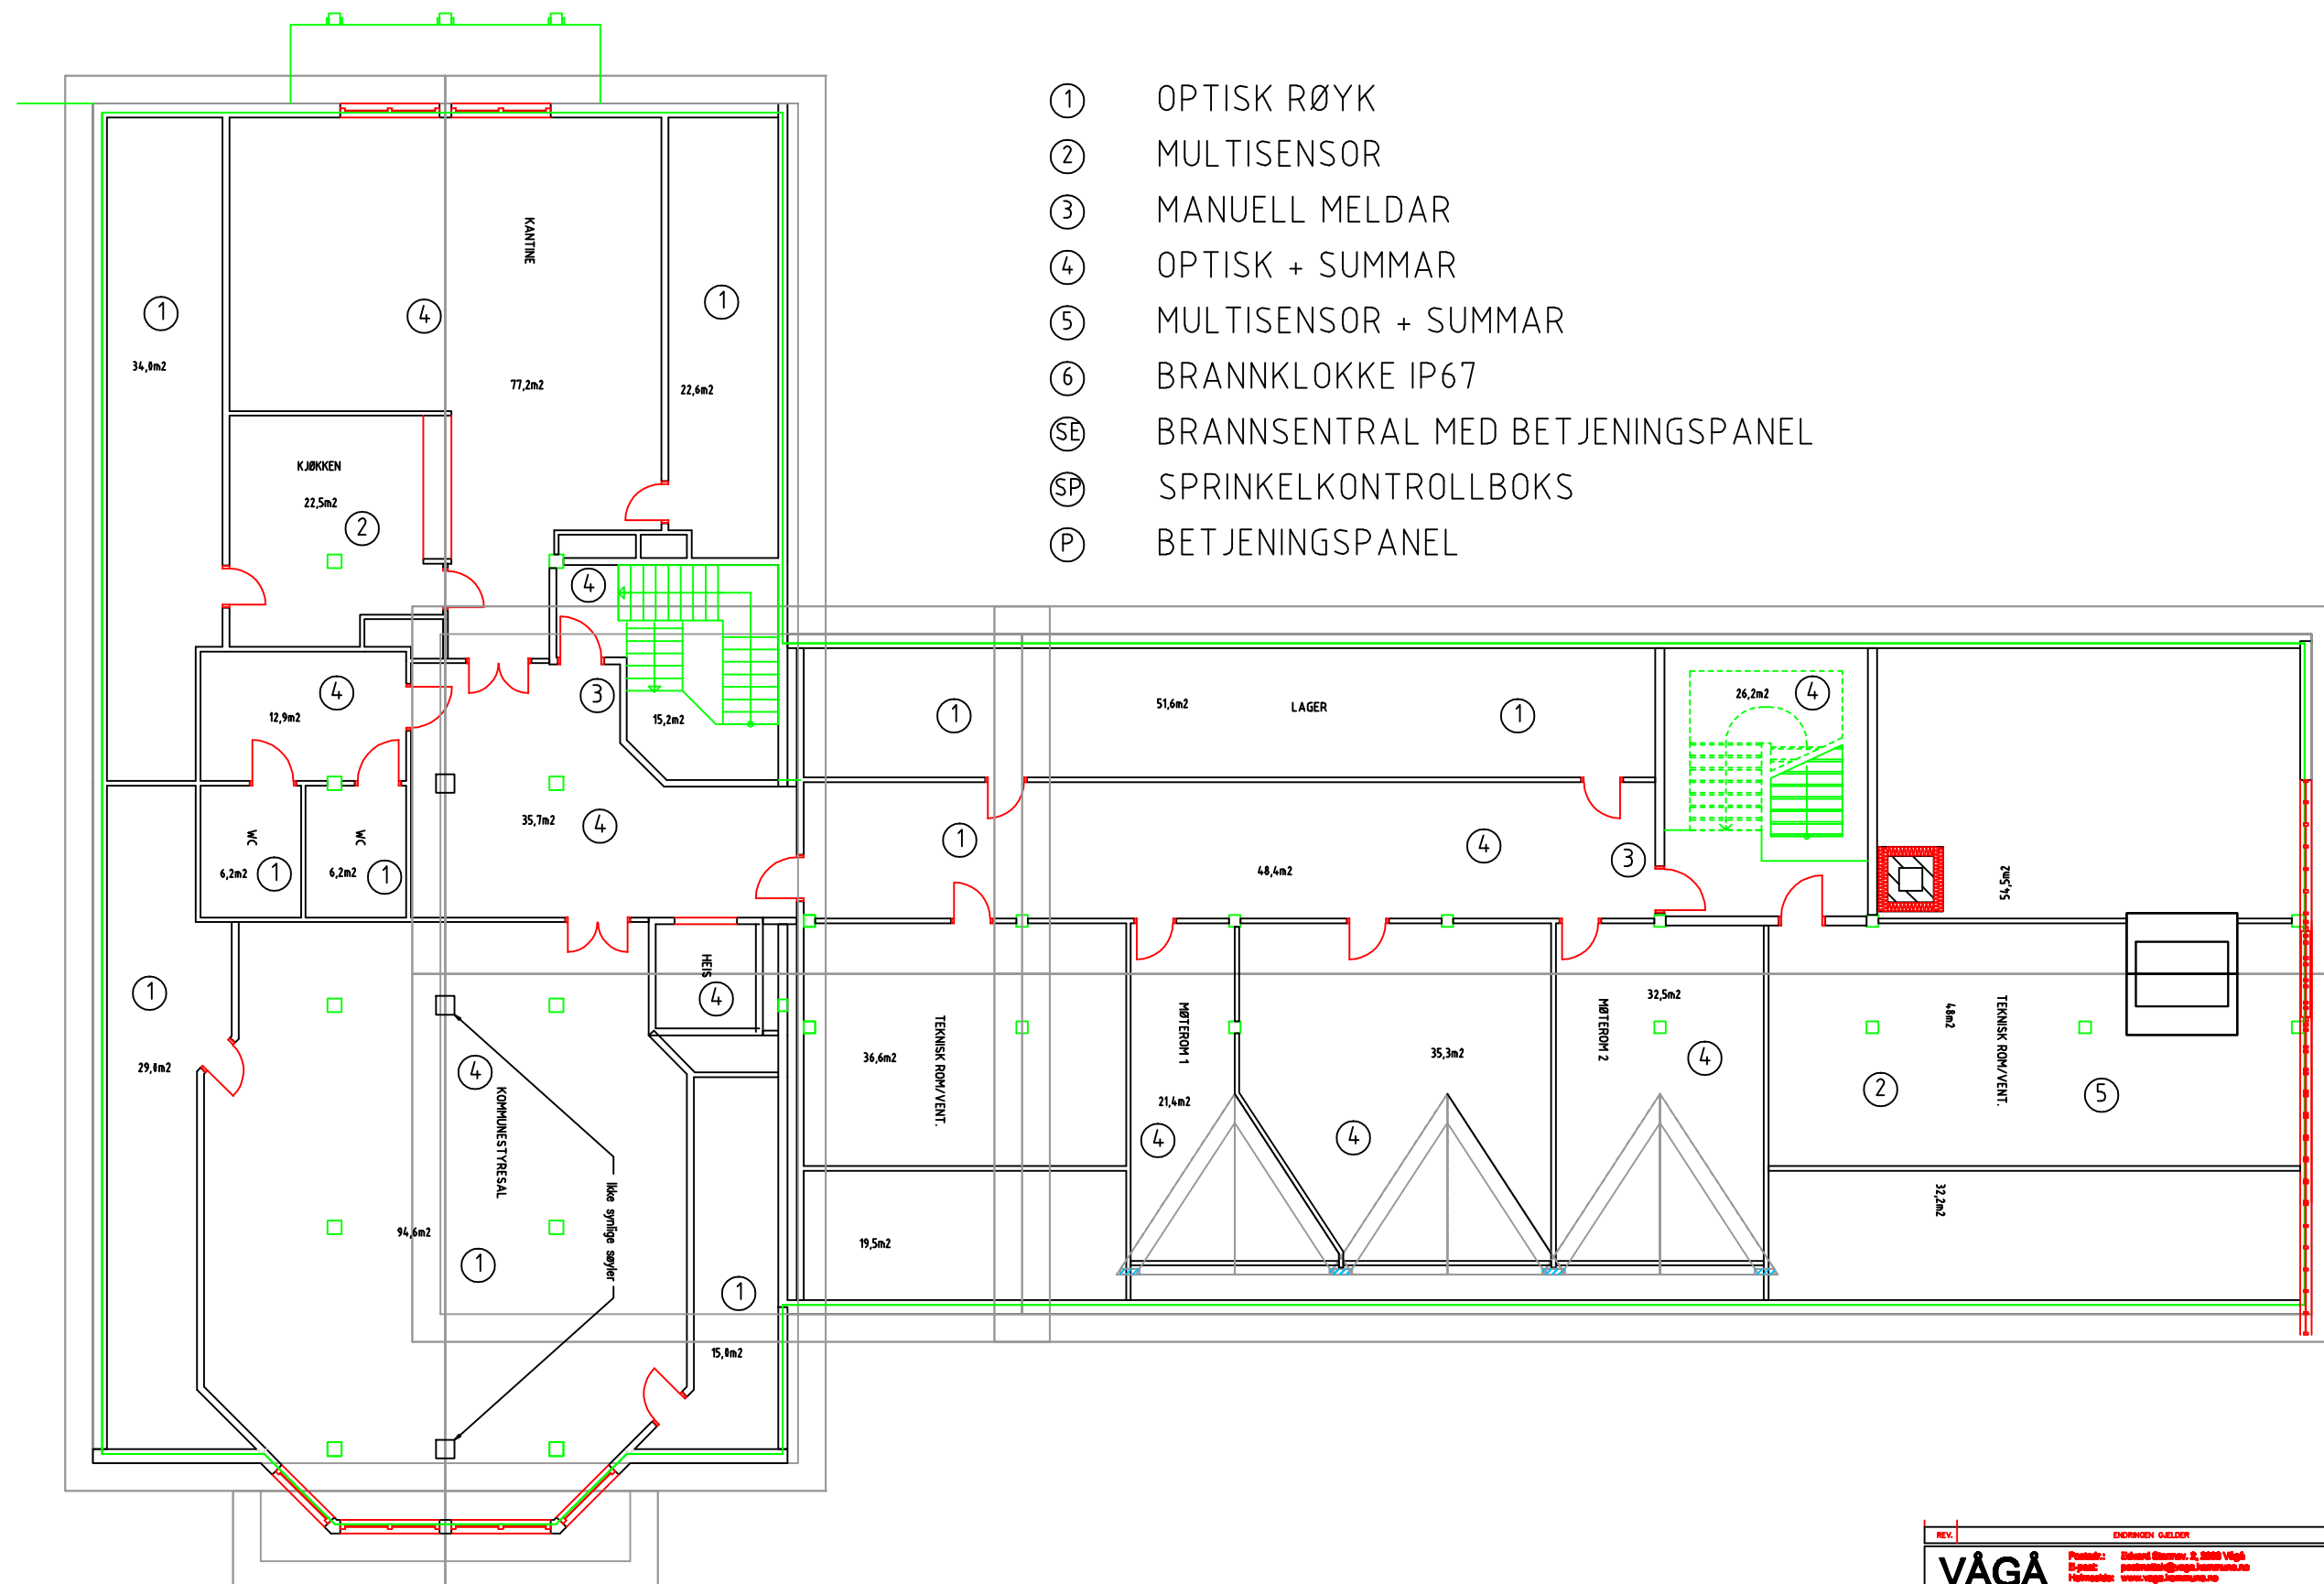

REV.	ENDRINGEN GJELDER			DATE	TEKNET	KONTROLT
VÅGÅ KOMMUNE		Prosjekt: Edvard Steenveg 2, 2680 Vågå E-post: postmottak@vaga.kommune.no Telefon: 01 20 20 00 Fax: 01 20 20 01				
DATE	14.04.2019	KONSTR./TEKNET	Rune Grindstuen	EGENLEST	RG	MALESTOKK
SKJ. NR.	SAK_Nr	PLAN	UNDERETASJE	1 : 100		UTARBETET AV
OMBYGGING VÅGÅ KOMMUNEHUS						VÅGÅ KOMMUNE
ETABLERING AV BRANNVARSLINGSANLEGG						Edvard Steenveg 2 2680 VÅGÅ
SKJ. NR.						REV.
300 A						0