


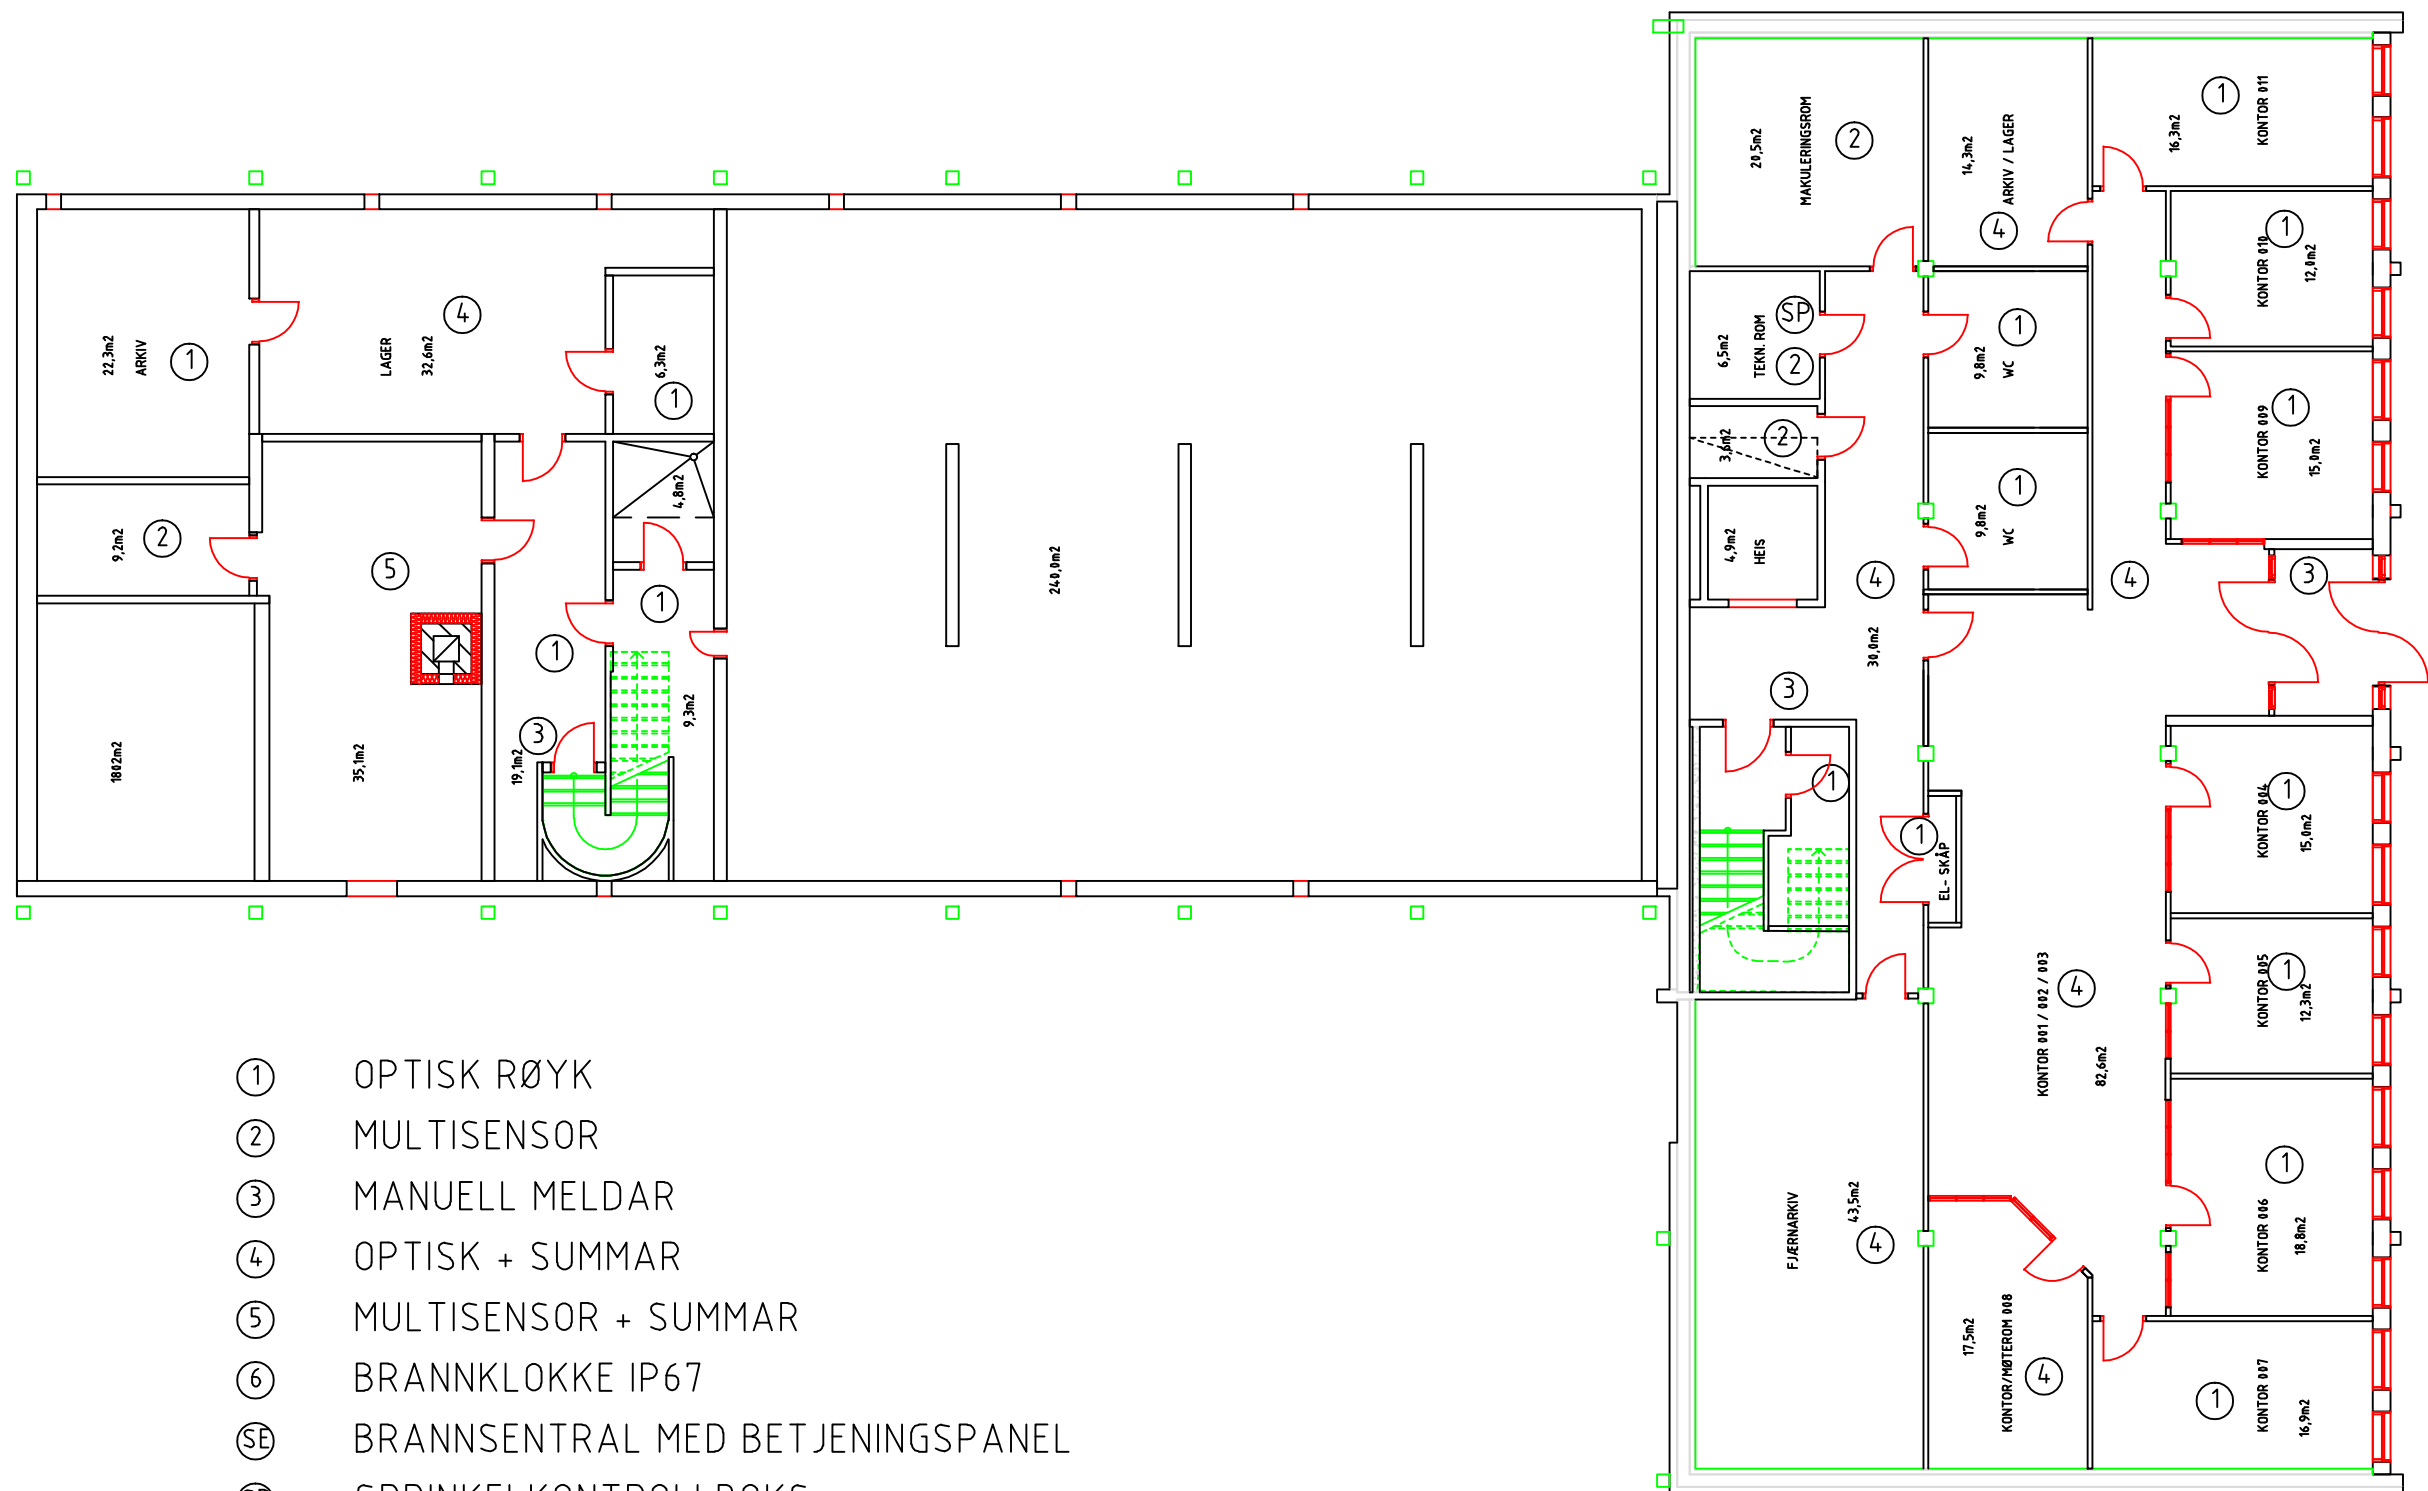

- ① OPTISK RØYK
- ② MULTISENSOR
- ③ MANUELL MELDAR
- ④ OPTISK + SUMMAR
- ⑤ MULTISENSOR + SUMMAR
- ⑥ BRANNKLOKKE IP67
- SE BRANNSENTRAL MED BETJENINGSPANEL
- SP SPRINKELKONTROLLBOKS
- P BETJENINGSPANEL

REV.	ENDRINGEN GJELDER			DATE	TEKNET	KONTR.
01						
02						
VÅGÅ KOMMUNE Postboks: 2, 2000 Vågå E-post: postmottak@vaga.kommune.no Telefon: 01 20 20 00 Faks: 01 20 20 01						
DATE	KORRIG./TEKNET	DOKKENT	MÅLSTOKK	UTARBEIDET AV		
14.04.2018	Rune Grindstuen	RG	1 : 100	VÅGÅ KOMMUNE		
SAK NR.	FLISNR.			Edvard Storaasveg 2		
SAK_NR	PLAN UNDERETASJE			2000 VÅGÅ		
VÅGÅ KOMMUNEHUS				TEK. NR.		
ETABLERING AV BRANNVARSLINGSANLEGG				001 A		REV.
						0