Tegning nr. 12

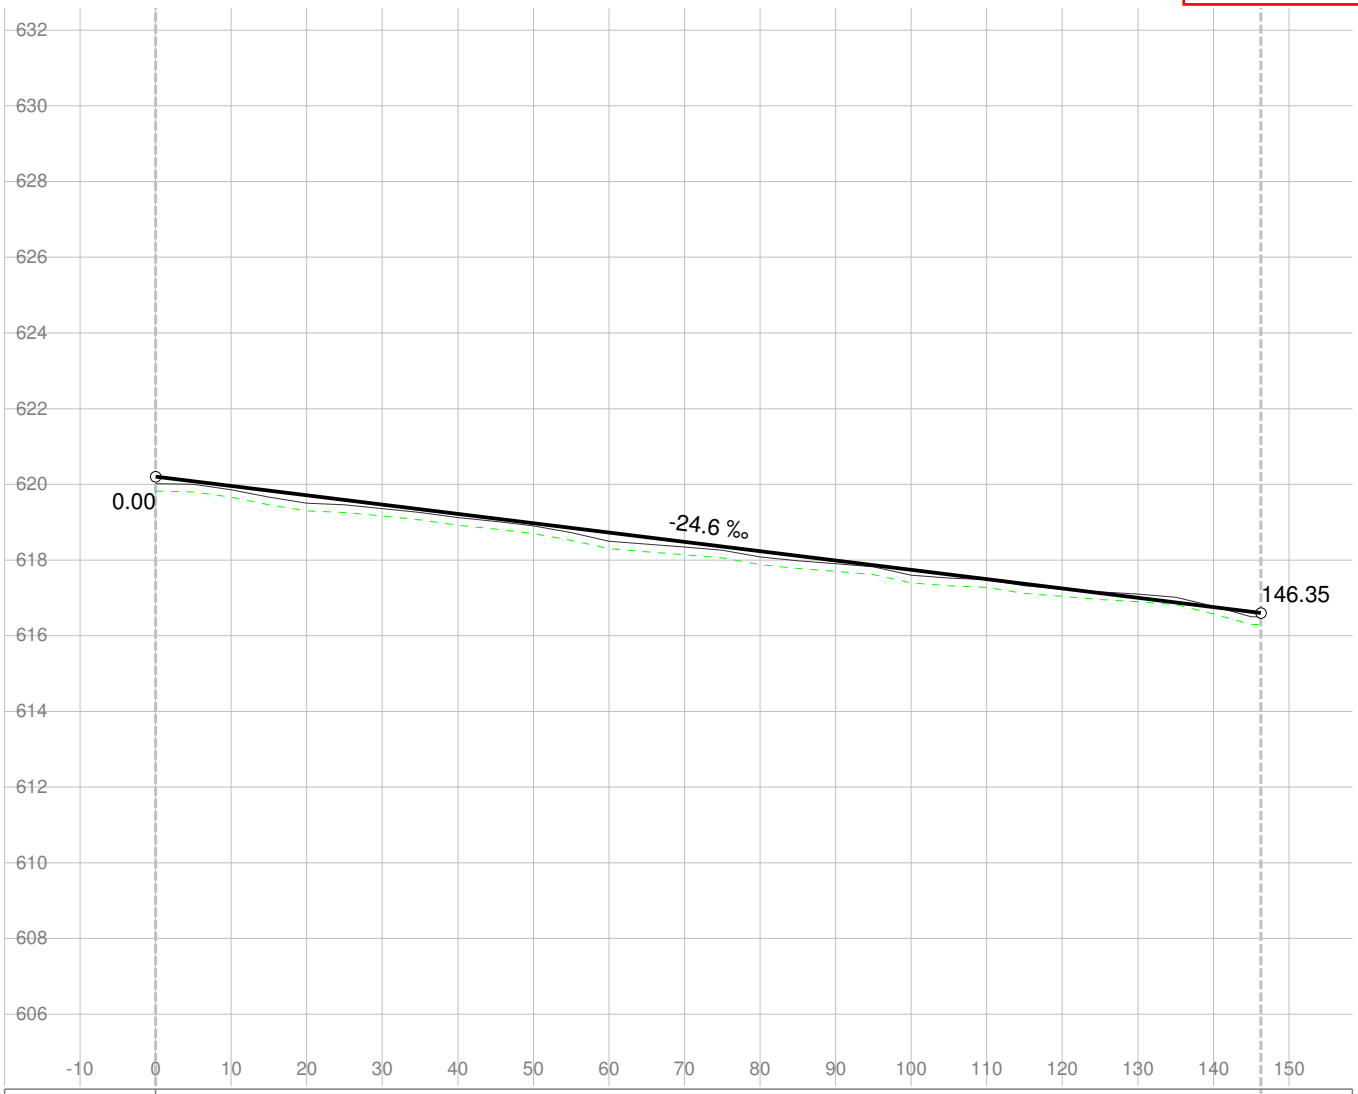

Vert.kurv.	-24.6‰															
Hor.kurv.	R = 23.98															
Breddeutv.																
Tverrfall (1% = 1mm) V.kj.b.k / H.kj.b.k	0%															0%
Profil h.	620.20	619.95	619.71	619.46	619.22	618.97	618.72	618.48	618.23	617.99	617.74	617.49	617.25	617.00	616.76	616.60
Terreng h.	620.02	619.85	619.49	619.35	619.11	618.89	618.49	618.35	618.08	617.90	617.61	617.48	617.23	617.10	616.78	616.50
Overbygn.	30 cm															
Stikkrenner																

Os kommune
Adkomstveg

Lengdeprofil

Solvang og Fredheim AS

Tlf: 62497601, E-Post: sfas@sfas.no

Tegnet av	Saksbehandler
Sidemannskontr.	Prosjektansvarlig
Dato	Målestokk 1: 1000 / 1: 200
Prosj.nr.	
Tegn.nr. 1	Rev.

Lima VVA 4.8.1.46 [Solvang og Fredheim AS/1], Parsell: Ny adkomst