


# Utskifting VK 363

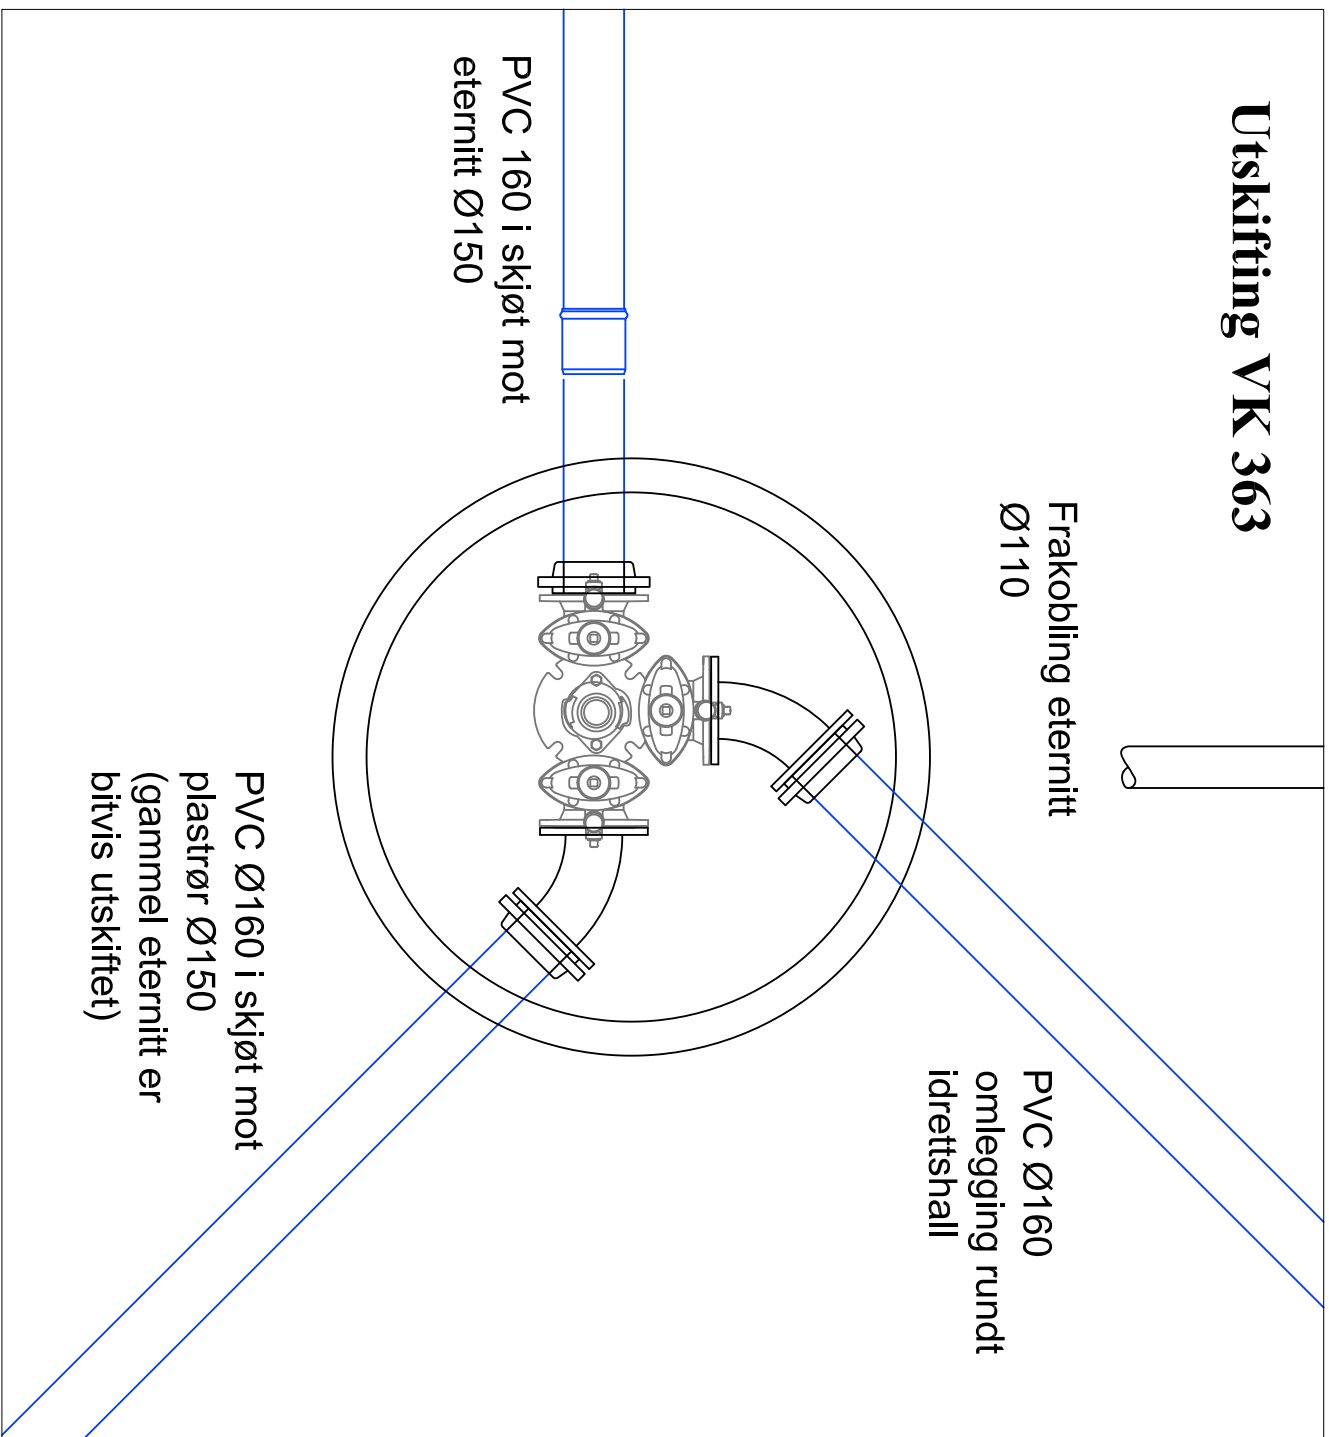

**Solvang og Fredheim AS**  
 Rådgivende ingeniører  
 Brufløppen 13, 2550 Os i Østerdalen  
 Tlf: 62 49 76 01 - Fax 62 49 76 32  
 www.sfas.no - post@sfas.no

**Os kommune**  
**Grusbane og omlegging VA**

Tittel			
VA –plan			
Kumtegning VK 363			
plan			
Tegn.	Kontr.	Sign.	
R. Utstumo	P. Simonsen		
Filnavn	Målestokk	Dato	
	ingen	01.10.2010	
Saksnr.	Tegn.nr.	Rev.	
10191	15		