


ny VK 1453

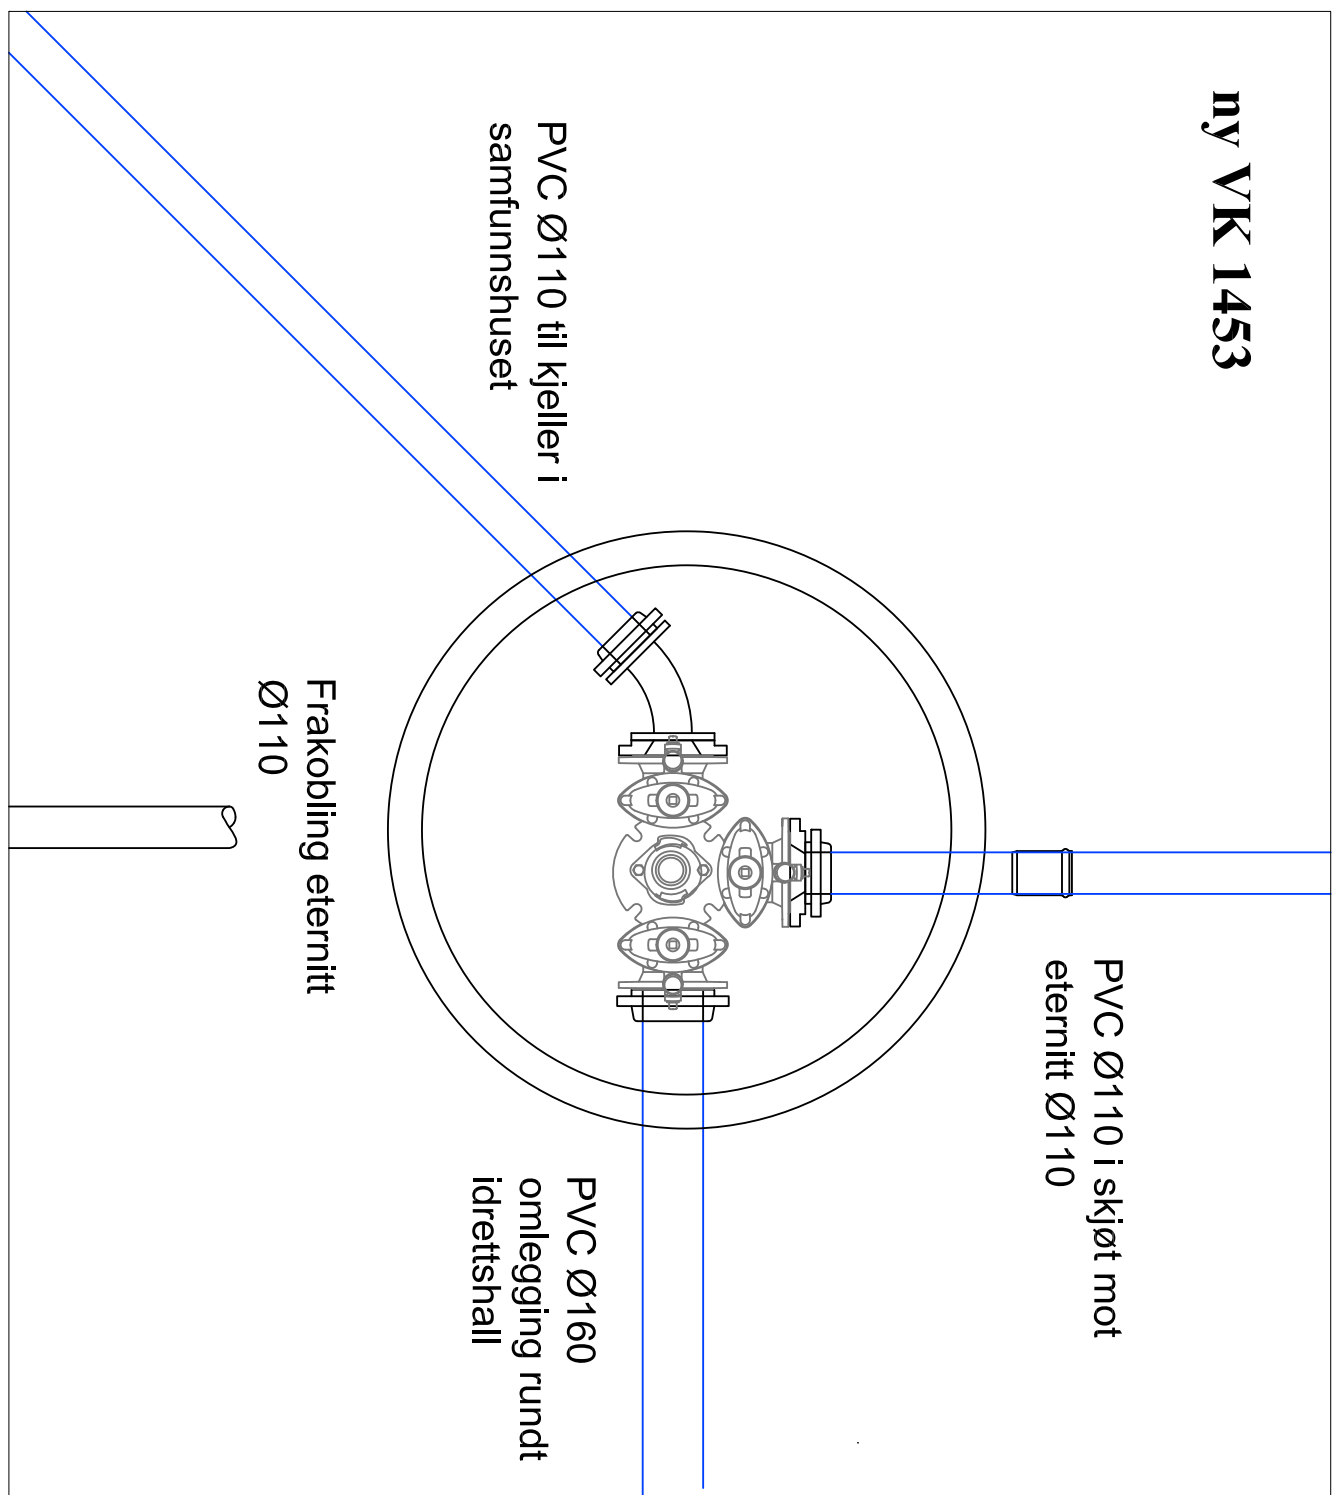

Solvang og Fredheim AS
Rådgivende ingeniører
Brudden 13, 2550 Os i Østerdalen
Tlf: 62 49 76 01 - Fax 62 49 76 32
www.sfas.no - post@sfas.no

Os kommune
Grusbane og omlegging VA

Tittel			
VA –plan			
Kumtegning VK 1453			
plan			
Tegn.	Kontr.	Sign.	
R. Utstumo	P. Simensen		
Filnavn	Målestokk	Dato	
ingen	ingen	01.10.2010	
Saksnr.	Tegn.nr.	Rev.	
10191	16		