


Os kommune Ny grusbane Os Tverrprofil	Tegnet av	Saksbehandler
	Sidemannskontr.	Prosjektansvarlig
Solvang og Fredheim Tlf: 62497601, E-Post: sfas@sfas.no	Dato	Målestokk 1: 400 1: 400
	Prosj.nr.	
	Tegn.nr. 1	Rev.

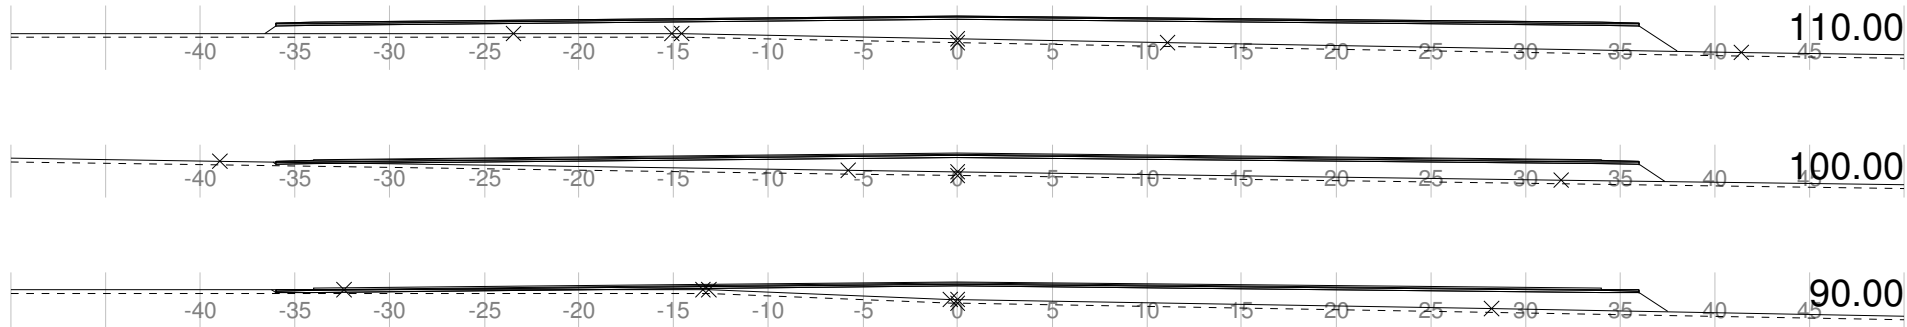

**Os kommune**  
**Ny grusbane Os**

Tverrprofil

**Solvang og Fredheim**

Tlf: 62497601, E-Post: sfas@sfas.no

Tegnet av	Saksbehandler
Sidemannskontr.	Prosjektansvarlig
Dato	Målestokk
Prosj.nr.	1: 400
	1: 400
Tegn.nr.	2
	Rev.