

OBS! Halvert målestokk ved utskrift i A3 (1:100)

TEGNING NR. **A25-401** REV. **"Notat"**

TITTEL  
Anbud  
Plan 1

INDI	DATO	REVISJON	TEGN.	KONTR.	GOO.KJ.

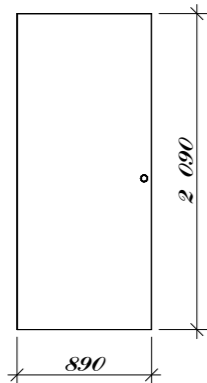
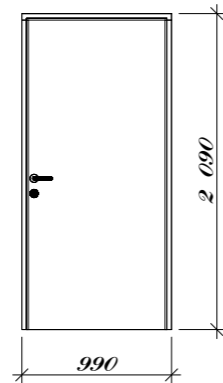
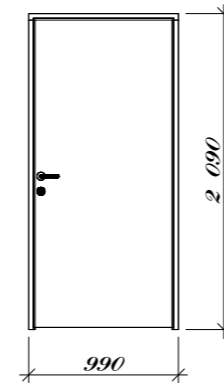
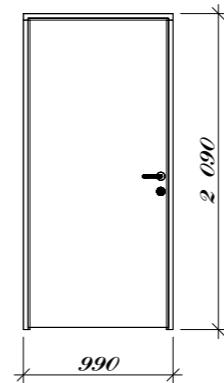
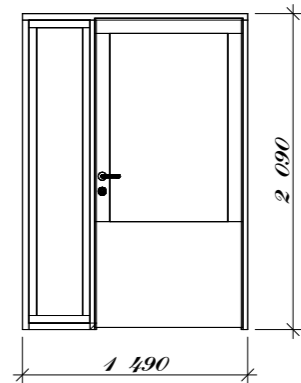
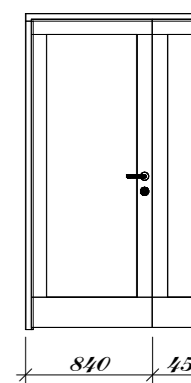
Avd Oslo Smedgata 32, Avd Moss - Helgevdgt 5a, Moss  
 0651 OSLO, 1515 MOSS  
 TELF 24 07 12 80 TELF 69 27 44 54  
 FAX 24 07 12 81 FAX 69 27 44 35  
 oslo@arkitektteam.no moss@arkitektteam.no

TH	Råde kommune, Skråtorpveien 2, 1640 Råde
ARK	ARKITEKTEAM avd Moss Høgenytt, 5a, 1515 Moss tlf 69 27 44 35 e.mail moss@arkitektteam.no
RIB	"Råd. ing. Bygg" ...vilen 00000 Stedet til ?? faks??
RIV	???@??? no "Råd. ing. Vent."
RIE	"Råd. ing. Elektro"

STATUS  
Anbudstegninger Øvre L.  
bev. hemmede

TITTEL	<b>Plan 1</b>		
SAK NR.	M-1002	MÅLESTOKK	1:50
DATE	24.11.2010	GOO.KJ. NAVN	
SAKSBEHANDLER	TEGNET	KONTROLL	GOO.KJ. NAVN
JP	TBJ	A	
TEGNING NR.	<b>A25-401</b>		INDEX
			<b>"Notat"</b>

**01 Skjema dører TBJ**

ID	D01a	D01b	D02	D03	YD01	YD02
<b>Antall</b>	4	12	1	4	4	1
<b>Størrelse</b>	890x2 090	990x2 090	990x2 090	990x2 090	1 490x2 090	1 290x2 090
						
<b>Energiklasse</b>						
<b>Lydkrav</b>			35db	35db		
<b>Brannklasse</b>			EI30SC	EI30S		
<b>Overflate og Farge</b>	Se dørliste	Se dørliste	Se dørliste	Se dørliste	Se dørliste	Se dørliste
<b>Terskel</b>	Av	Uten	Gummiterskel m/slepelist	Gummiterskel m/slepelist	Anslagterskel	Anslagterskel
<b>Type</b>	Skyvedør til bad	Innv. dører	Innv. dører med krav. Teknisk rom	Innv. dører med krav	Verandadør	Ytterdør

PROSJEKT Filnavn	<b>Anbud Omsorgsboliger Øvre Langbråten</b>		TEGN.NR. AD-411	SAK NR. M-1002	TEGN. TBJ	KONTR. JP	DATO 07.04.2010
TEGNING	<b>Dørskjema Ø.L. bev. hem.</b>		MÅL.	PROSJ. ANSV. JP	GODKJ. navn	REV. 30.11.2010	
BYGGHERRE ADRESSE BYGGETOMT KOMMUNE	<b>Råde kommune, Skråtorpveien 2, 1640 Råde Gnr/Bnr:56/31 Råde Kommune</b>		<b>SIVILARKITEKTER - HELGERØDGT. 5A, 1515 MOSS</b> TLF 69 274434 FAX 69 274435 E-mail: moss@arkitektteam.no				

01 Liste dører TBJ										
ID	Antall	Slagr.	Bredde	Høyde	Brannkrav	Lydkrav	Plassering	Overflate/farge	Farge	Type
D01a										
	1	H	890	2 090			104	Massiv dør. Fabrikkmalt. Karm i furu. Høytrykkslaminat og eik kantlist på dørblad.	NSC-S 7500-N	Skyvedør til bad
	1	V	890	2 090			114	Massiv dør. Fabrikkmalt. Karm i furu. Høytrykkslaminat og eik kantlist på dørblad.	NSC-S 7500-N	Skyvedør til bad
	1	V	890	2 090			117	Massiv dør. Fabrikkmalt. Karm i furu. Høytrykkslaminat og eik kantlist på dørblad.	NSC-S 7500-N	Skyvedør til bad
	1	V	890	2 090			126	Massiv dør. Fabrikkmalt. Karm i furu. Høytrykkslaminat og eik kantlist på dørblad.	NSC-S 7500-N	Skyvedør til bad
	<b>4</b>									
D01b										
	1	H	990	2 090			109b	Massiv dør. Fabrikkmalt. Karm i furu. Høytrykkslaminat og eik kantlist på dørblad.	NSC-S 7500-N	Innv. dører
	1	H	990	2 090			111	Massiv dør. Fabrikkmalt. Karm i furu. Høytrykkslaminat og eik kantlist på dørblad.	NSC-S 7500-N	Innv. dører
	1	H	990	2 090			113b	Massiv dør. Fabrikkmalt. Karm i furu. Høytrykkslaminat og eik kantlist på dørblad.	NSC-S 7500-N	Innv. dører
	1	H	990	2 090			118b	Massiv dør. Fabrikkmalt. Karm i furu. Høytrykkslaminat og eik kantlist på dørblad.	NSC-S 7500-N	Innv. dører
	1	H	990	2 090			120	Massiv dør. Fabrikkmalt. Karm i furu. Høytrykkslaminat og eik kantlist på dørblad.	NSC-S 7500-N	Innv. dører
	1	H	990	2 090			122	Massiv dør. Fabrikkmalt. Karm i furu. Høytrykkslaminat og eik kantlist på dørblad.	NSC-S 7500-N	Innv. dører
	1	V	990	2 090			102	Massiv dør. Fabrikkmalt. Karm i furu. Høytrykkslaminat og eik kantlist på dørblad.	NSC-S 7500-N	Innv. dører
	1	V	990	2 090			103a	Massiv dør. Fabrikkmalt. Karm i furu. Høytrykkslaminat og eik kantlist på dørblad.	NSC-S 7500-N	Innv. dører
	1	V	990	2 090			118c	Massiv dør. Fabrikkmalt. Karm i furu. Høytrykkslaminat og eik kantlist på dørblad.	NSC-S 7500-N	Innv. dører
	3	H	990	2 090			118c	Massiv dør. Fabrikkmalt. Karm i furu. Høytrykkslaminat og eik kantlist på dørblad.	NSC-S 7500-N	Innv. dører
	<b>12</b>									
D02										
	1	H	990	2 090	EI30SC	35db	107	Massiv dør. Fabrikkmalt. Karm i furu. Høytrykkslaminat og eik kantlist på dørblad.	NSC-S 7500-N	Innv. dører med krav. Teknisk rom
	<b>1</b>									
D03										
	1	H	990	2 090	EI30S	35db	109a	Massiv dør. Fabrikkmalt. Karm i furu. Høytrykkslaminat og eik kantlist på dørblad.	NSC-S 7500-N	Innv. dører med krav
	1	V	990	2 090	EI30S	35db	109d	Massiv dør. Fabrikkmalt. Karm i furu. Høytrykkslaminat og eik kantlist på dørblad.	NSC-S 7500-N	Innv. dører med krav
	1	V	990	2 090	EI30S	35db	109e	Massiv dør. Fabrikkmalt. Karm i furu. Høytrykkslaminat og eik kantlist på dørblad.	NSC-S 7500-N	Innv. dører med krav
	1	V	990	2 090	EI30S	35db	109f	Massiv dør. Fabrikkmalt. Karm i furu. Høytrykkslaminat og eik kantlist på dørblad.	NSC-S 7500-N	Innv. dører med krav
	<b>4</b>									
YD01										
	1	V	1 490	2 090			116b	Aluminium og glass	NSC-S 7500-N	Verandadør
	3	H	1 490	2 090			116b	Aluminium og glass	NSC-S 7500-N	Verandadør
	<b>4</b>									
YD02										
	1	V	1 290	2 090			109c	Aluminium og glass	NSC-S 7500-N	Ytterdør
	<b>1</b>									
YD03										
	1	H	990	2 090			115	Massiv dør. Fabrikkmalt. Karm i furu. Høytrykkslaminat og eik kantlist på dørblad.	NSC-S 7500-N	Boddører
	1	H	990	2 090			116	Massiv dør. Fabrikkmalt. Karm i furu. Høytrykkslaminat og eik kantlist på dørblad.	NSC-S 7500-N	Boddører
	1	H	990	2 090			127	Massiv dør. Fabrikkmalt. Karm i furu. Høytrykkslaminat og eik kantlist på dørblad.	NSC-S 7500-N	Boddører
	1	V	990	2 090			101	Massiv dør. Fabrikkmalt. Karm i furu. Høytrykkslaminat og eik kantlist på dørblad.	NSC-S 7500-N	Boddører
	<b>4</b>									
	<b>30</b>									

PROSJEKT Filnavn	<b>Anbud Omsorgsboliger Øvre Langbråten</b>		TEGN.NR. AD-412	SAK NR. M-1002	TEGN. TBJ	KONTR. JP	DATO 07.04.2010
TEGNING	<b>Dørliste Ø.L. bev. hem.</b>		MÅL.	PROSJ. ANSV. JP	GODKJ. navn	REV. 30.11.2010	
BYGGHERR ADRESSE	Råde kommune, Skråtorpveien 2, 1640 Råde		<b>Arkitektteam</b> SIVILARKITEKTER - HELGERØDGT. 5A, 1515 MOSS TLF 69 274434 FAX 69 274435 E-mail: moss@arkitektteam.no				
BYGGETOMT KOMMUNE	Råde kommune, Gnr/Bnr:56/31 Råde Kommune						

## 03 Liste romskjema TBJ

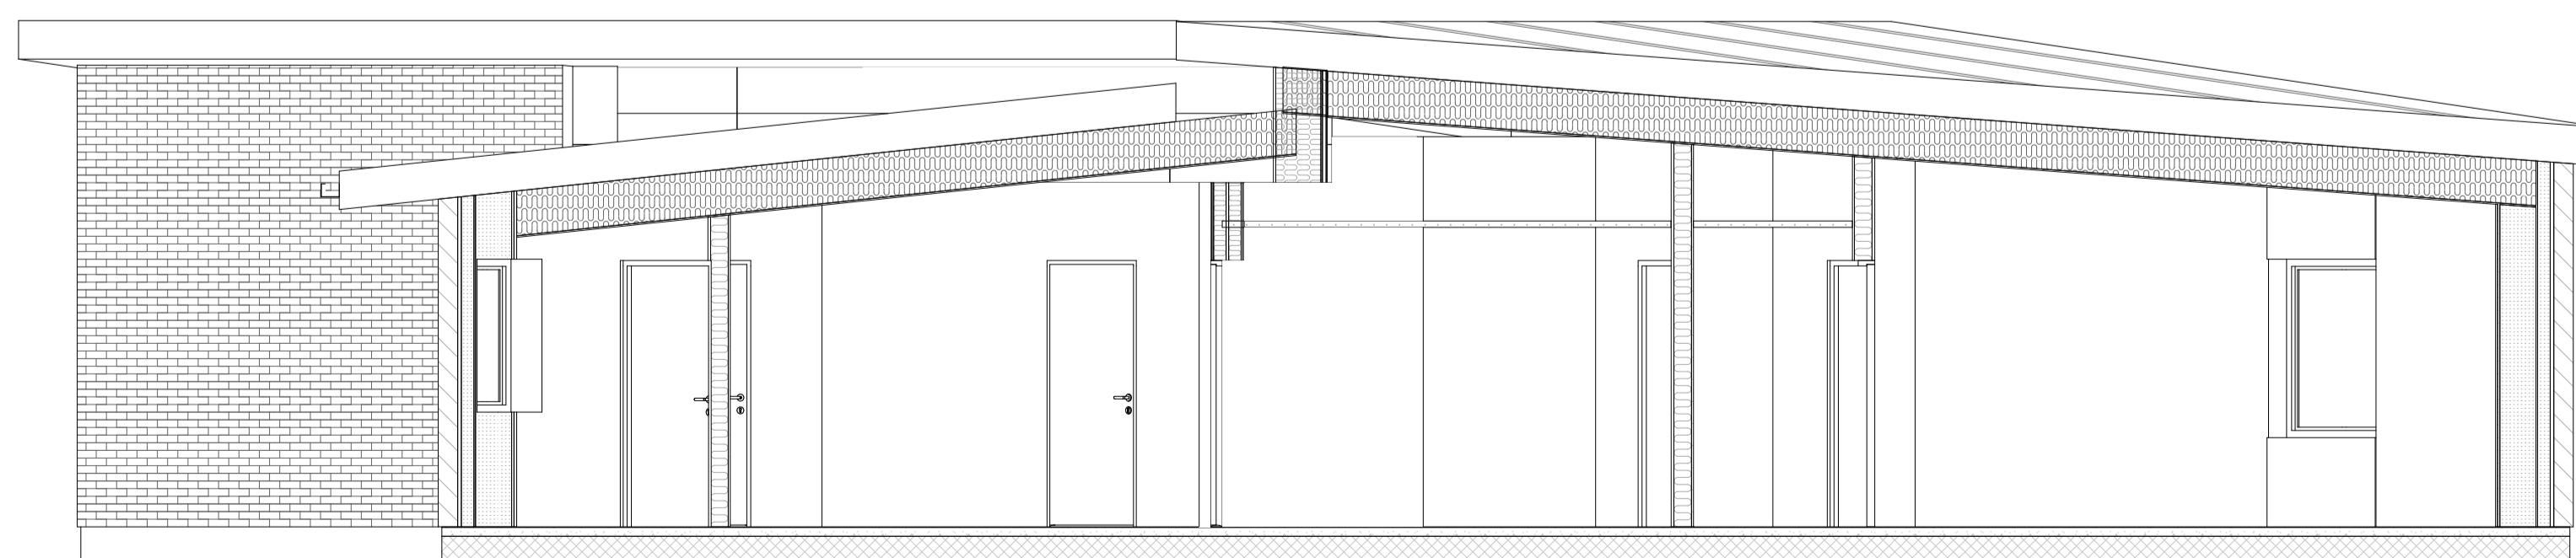
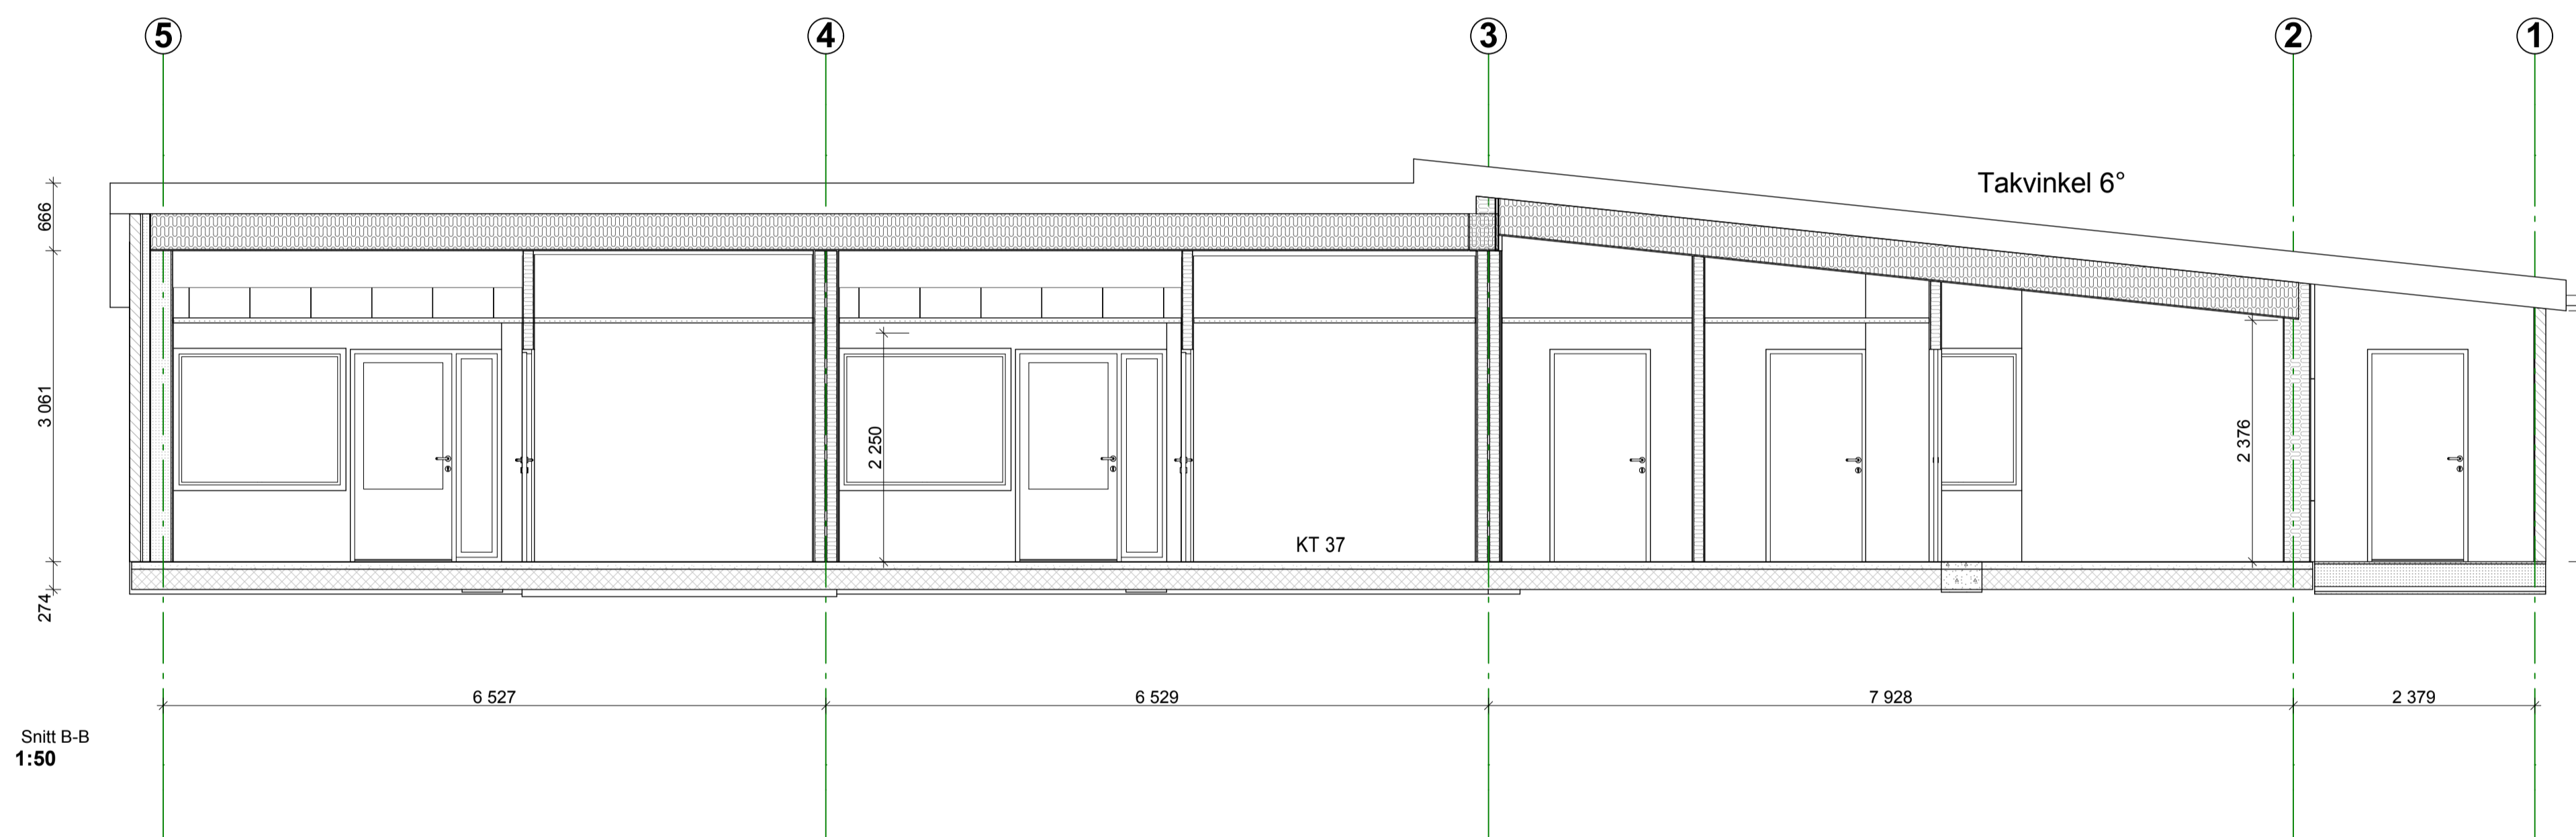
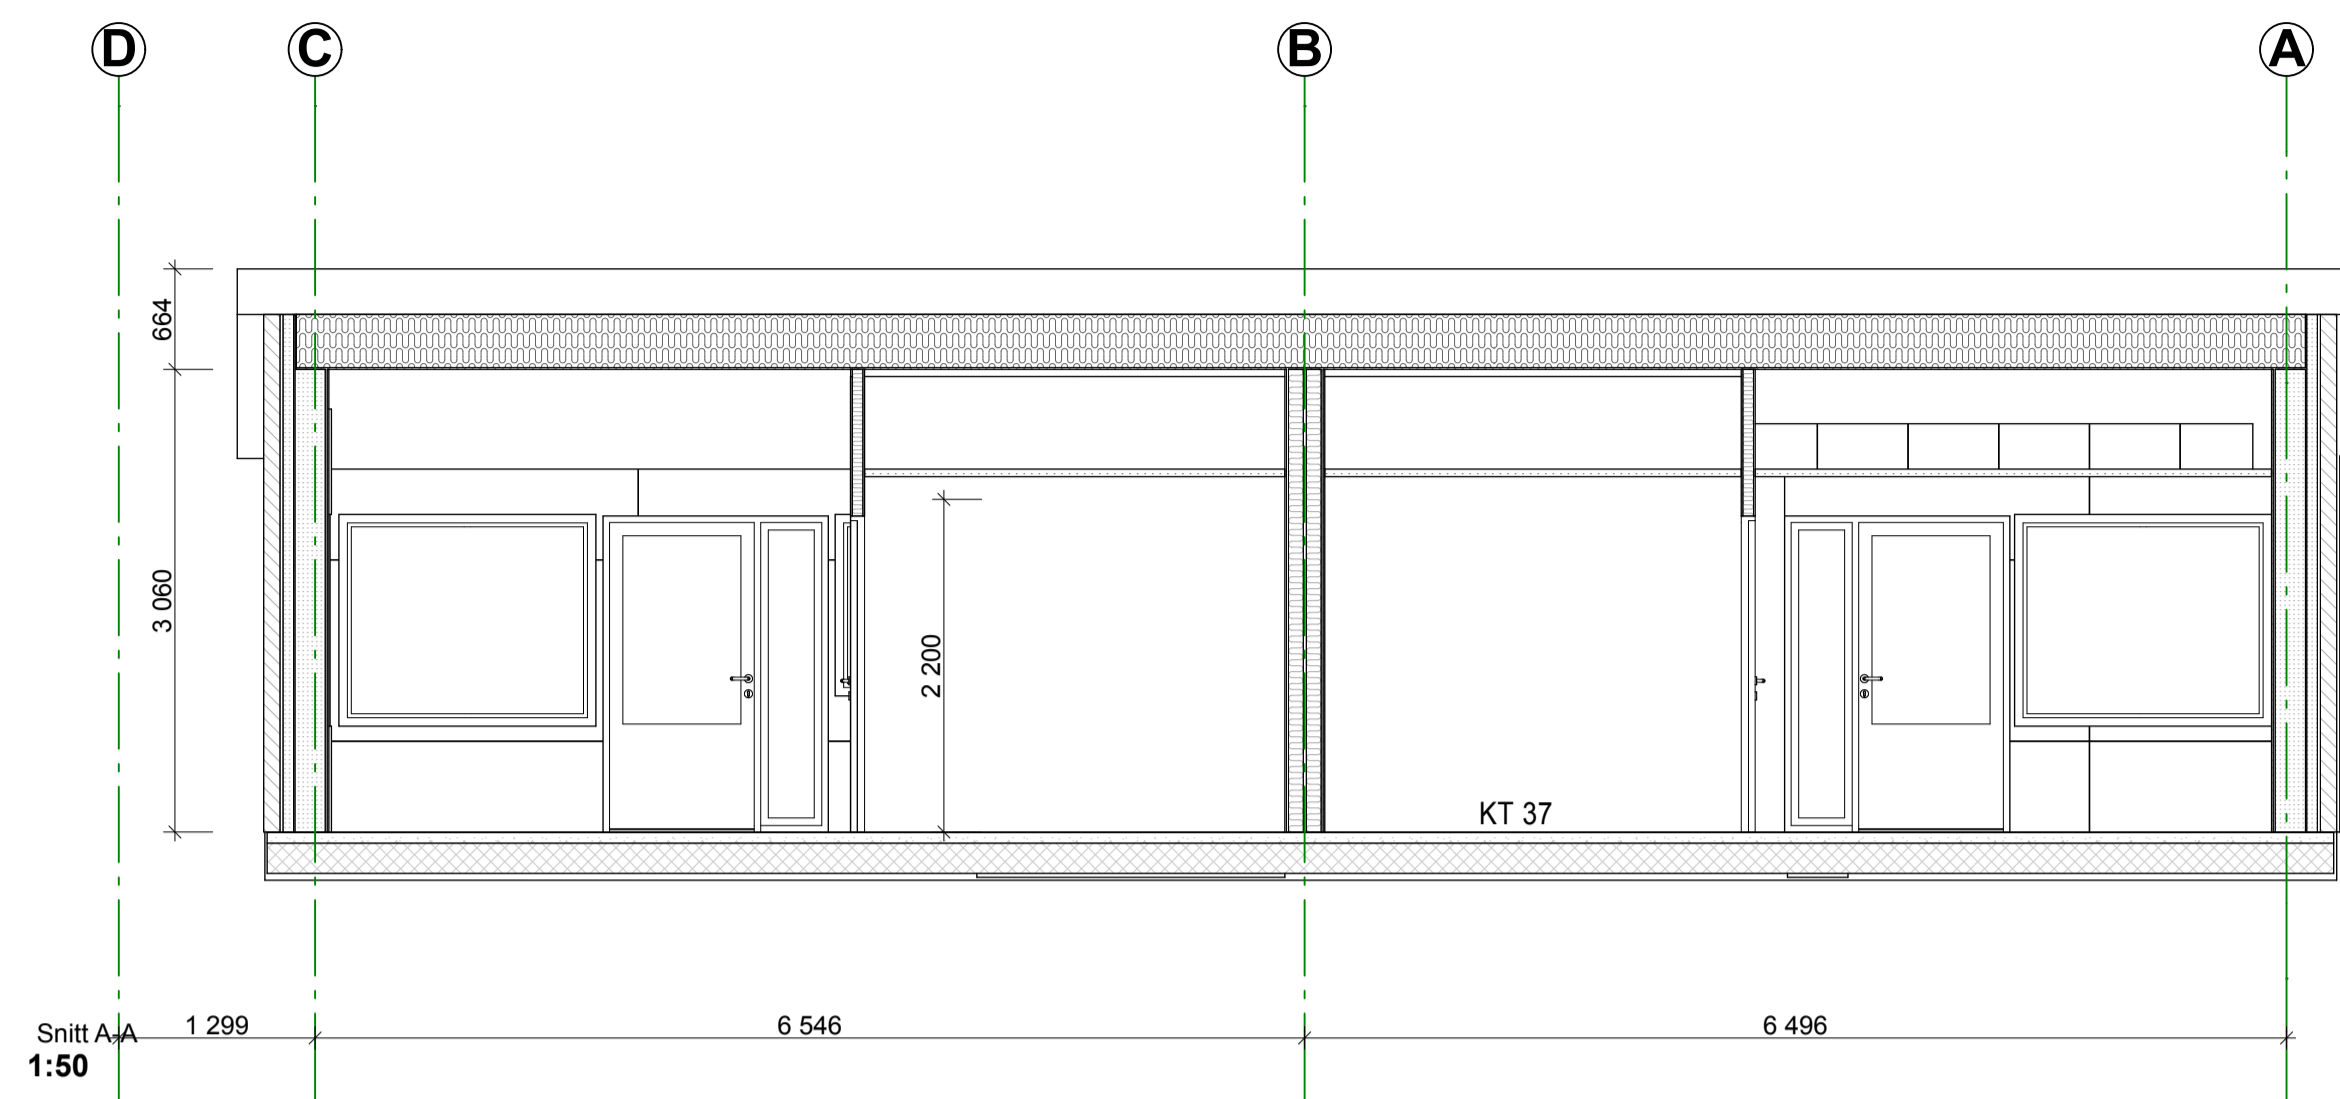
Etasje	Rom Nr.	Romnavn	Gulv m2	Vegger m2	Omkrets gulv	Høyde	Gulvbehandling	Himlingstype	Veggutførelse 1	Veggutførelse 2	Fast inventar
Situasjonsplan											
		BTA boliger for psykiatri/rus	269,03	0,00	90 548	2 400	"Gulvbehandling"				
1. Etasje											
	101	Bod	3,32	15,73	7 418	2 400	Malt betong	Ingen	Tegl		
	102	Kjøkken	7,05	14,87	11 636	2 250	Acczebt Akustik 3693007 (treimitasjon)	Huntonit Type Classique hvit	Huntonit kostemalte panelplater. Type Fas 6 bord - farge caffelatte	Fibo Trespo Kitchen board 3091 HG white Tile K03 30x 5 cm	Innredning
	103	Stue	19,70	25,23	18 640	2 400	Acczebt Akustik 3693007 (treimitasjon)	Ingen	Huntonit kostemalte panelplater. Type Fas 6 bord - farge caffelatte		
	104	Sov	9,47	19,99	12 083	2 400	Acczebt Akustik 3693007 (treimitasjon)	Ingen	Huntonit kostemalte panelplater. Type Fas 6 bord - farge caffelatte		Skap
	105	Bad	5,81	15,77	9 501	2 250	Tarkett Granit Safe. T 3052699 (grå)	Huntonit Type Classique hvit	Veggpanel Adagio 582 S Brushed steel	Veggpanel Legato 111 S Hvit	Dusj, wc og vask
	106	Gang	4,94	15,54	9 091	2 250	Acczebt Akustik 3693007 (treimitasjon)	Huntonit Type Classique hvit	Huntonit kostemalte panelplater. Type Fas 6 bord - farge caffelatte		
	107	Teknisk	4,03	2,54	8 036	2 250	Malt betong	Huntonit Type Classique hvit	Huntonit kostemalte panelplater. Type Fas 6 bord - farge caffelatte		
	108	Gard./WC	3,84	11,06	7 841	2 250	Tarkett Granit Safe. T 3052700 (mørk grå)	Huntonit Type Classique hvit	Veggpanel Fortissimo 4091 SL White slate	Veggpanel Fortissimo 3492 SL Norwegian slate	
	109	Gang	19,69	32,67	20 671	2 400	Tarkett iQ Granit 3040420 (grå)	Huntonit Type Classique hvit	Huntonit kostemalte panelplater. Type Fas 6 bord - farge caffelatte		
	110	Gang	4,35	14,88	8 798	2 250	Acczebt Akustik 3693007 (treimitasjon)	Huntonit Type Classique hvit	Huntonit kostemalte panelplater. Type Fas 6 bord - farge caffelatte		
	111	Kjøkken	6,52	14,21	11 682	2 250	Acczebt Akustik 3693007 (treimitasjon)	Huntonit Type Classique hvit	Huntonit kostemalte panelplater. Type Fas 6 bord - farge caffelatte	Fibo Trespo Kitchen board 3091 HG white Tile K03 30x 5 cm	Innredning
	112	Bad	5,87	17,76	9 662	2 250	Tarkett Granit Safe. T 3052699 (grå)	Huntonit Type Classique hvit	Veggpanel Adagio 582 S Brushed steel	Veggpanel Legato 111 S Hvit	Dusj, wc og vask
	113	Stue	20,20	26,04	18 420	2 400	Acczebt Akustik 3693007 (treimitasjon)	Ingen	Huntonit kostemalte panelplater. Type Fas 6 bord - farge caffelatte		
	114	Sov	9,85	21,04	12 397	2 400	Acczebt Akustik 3693007 (treimitasjon)	Ingen	Huntonit kostemalte panelplater. Type Fas 6 bord - farge caffelatte		Skap
	115	Bod	2,70	13,85	6 634	2 400	Malt betong	Ingen	Tegl		
	116	Bod	2,66	13,72	6 594	2 400	Malt betong	Ingen	Tegl		
	117	Sov	9,44	20,22	12 074	2 400	Acczebt Akustik 3693007 (treimitasjon)	Ingen	Huntonit kostemalte panelplater. Type Fas 6 bord - farge caffelatte		Skap
	118	Stue	19,53	27,01	18 305	2 400	Acczebt Akustik 3693007 (treimitasjon)	Ingen	Huntonit kostemalte panelplater. Type Fas 6 bord - farge caffelatte		
	119	Bad	5,93	17,70	9 627	2 250	Tarkett Granit Safe. T 3052699 (grå)	Huntonit Type Classique hvit	Veggpanel Adagio 582 S Brushed steel	Veggpanel Legato 111 S Hvit	Dusj, wc og vask
	120	Kjøkken	6,11	13,16	10 898	2 250	Acczebt Akustik 3693007 (treimitasjon)	Huntonit Type Classique hvit	Huntonit kostemalte panelplater. Type Fas 6 bord - farge caffelatte	Fibo Trespo Kitchen board 3091 HG white Tile K03 30x 5 cm	
	121	Gang	4,87	15,50	9 070	2 250	Acczebt Akustik 3693007 (treimitasjon)	Huntonit Type Classique hvit	Huntonit kostemalte panelplater. Type Fas 6 bord - farge caffelatte		
	122	Kjøkken	8,29	16,51	11 707	2 250	Acczebt Akustik 3693007 (treimitasjon)	Huntonit Type Classique hvit	Huntonit kostemalte panelplater. Type Fas 6 bord - farge caffelatte	Fibo Trespo Kitchen board 3091 HG white Tile K03 30x 5 cm	Innredning
	123	Gang	6,71	22,67	12 274	2 250	Acczebt Akustik 3693007 (treimitasjon)	Huntonit Type Classique hvit	Huntonit kostemalte panelplater. Type Fas 6 bord - farge caffelatte		
	124	Bad	5,88	16,34	9 674	2 250	Tarkett Granit Safe. T 3052699 (grå)	Huntonit Type Classique hvit	Veggpanel Adagio 582 S Brushed steel	Veggpanel Legato 111 S Hvit	Dusj, wc og vask
	125	FELLES OPPHOLD	18,53	16,64	18 637	2 400	Acczebt Akustik 3693007 (treimitasjon)	Ingen	Huntonit kostemalte panelplater. Type Fas 6 bord - farge caffelatte		
	126	Fremtidig sov	9,95	13,77	12 451	2 400	Acczebt Akustik 3693007 (treimitasjon)	Ingen	Huntonit kostemalte panelplater. Type Fas 6 bord - farge caffelatte		
	127	Bod	3,42	15,90	7 506	2 400	Malt betong	Ingen	Tegl		
			<b>497,69 ..</b>	<b>470,32 m²</b>	<b>401 875 mm</b>						

PROSJEKT Filnavn	Anbud Omsorgsboliger Øvre Langbråten		TEGN.NR. AD-661	SAK NR. M-1002	TEGN. TBJ	KONTR. JP	DATO 07.04.2010
TEGNING	03 Liste romskjema TBJ		MÅL.	PROSJ. ANSV. JP	GODKJ. navn	REV. 30.11.2010	
BYGGHERR ADRESSE	Råde kommune, Skråtorpveien 2, 1640 Råde		<b>Arkitektteam</b> SIVILARKITEKTER - HELGERØDGT. 5A, 1515 MOSS TLF 69 274434 FAX 69 274435 E-mail: moss@arkitektteam.no				
BYGGETOMT KOMMUNE	Gnr/Bnr:56/31 Råde Kommune						

## 03 Liste romskjema TBJ

Etasje	Rom Nr.	Romnavn	Gulv m2	Vegger m2	Omkrets gulv	Høyde	Gulvbehandling	Himlingstype	Veggutførelse 1	Veggutførelse 2	Fast inventar
Situasjonsplan											
		BTA boliger for psykiatri/rus	269,03	0,00	90 548	2 400	"Gulvbehandling"				
1. Etasje											
	101	Bod	3,32	15,73	7 418	2 400	Malt betong	Ingen	Tegl		
	102	Kjøkken	7,05	14,87	11 636	2 250	Acczebt Akustik 3693007 (treimitasjon)	Huntonit Type Classique hvit	Huntonit kostemalte panelplater. Type Fas 6 bord - farge caffelatte	Fibo Trespo Kitchen board 3091 HG white Tile K03 30x 5 cm	Innredning
	103	Stue	19,70	25,23	18 640	2 400	Acczebt Akustik 3693007 (treimitasjon)	Ingen	Huntonit kostemalte panelplater. Type Fas 6 bord - farge caffelatte		
	104	Sov	9,47	19,99	12 083	2 400	Acczebt Akustik 3693007 (treimitasjon)	Ingen	Huntonit kostemalte panelplater. Type Fas 6 bord - farge caffelatte		Skap
	105	Bad	5,81	15,77	9 501	2 250	Tarkett Granit Safe. T 3052699 (grå)	Huntonit Type Classique hvit	Veggpanel Adagio 582 S Brushed steel	Veggpanel Legato 111 S Hvit	Dusj, wc og vask
	106	Gang	4,94	15,54	9 091	2 250	Acczebt Akustik 3693007 (treimitasjon)	Huntonit Type Classique hvit	Huntonit kostemalte panelplater. Type Fas 6 bord - farge caffelatte		
	107	Teknisk	4,03	2,54	8 036	2 250	Malt betong	Huntonit Type Classique hvit	Huntonit kostemalte panelplater. Type Fas 6 bord - farge caffelatte		
	108	Gard./WC	3,84	11,06	7 841	2 250	Tarkett Granit Safe. T 3052700 (mørk grå)	Huntonit Type Classique hvit	Veggpanel Fortissimo 4091 SL White slate	Veggpanel Fortissimo 3492 SL Norwegian slate	
	109	Gang	19,69	32,67	20 671	2 400	Tarkett iQ Granit 3040420 (grå)	Huntonit Type Classique hvit	Huntonit kostemalte panelplater. Type Fas 6 bord - farge caffelatte		
	110	Gang	4,35	14,88	8 798	2 250	Acczebt Akustik 3693007 (treimitasjon)	Huntonit Type Classique hvit	Huntonit kostemalte panelplater. Type Fas 6 bord - farge caffelatte		
	111	Kjøkken	6,52	14,21	11 682	2 250	Acczebt Akustik 3693007 (treimitasjon)	Huntonit Type Classique hvit	Huntonit kostemalte panelplater. Type Fas 6 bord - farge caffelatte	Fibo Trespo Kitchen board 3091 HG white Tile K03 30x 5 cm	Innredning
	112	Bad	5,87	17,76	9 662	2 250	Tarkett Granit Safe. T 3052699 (grå)	Huntonit Type Classique hvit	Veggpanel Adagio 582 S Brushed steel	Veggpanel Legato 111 S Hvit	Dusj, wc og vask
	113	Stue	20,20	26,04	18 420	2 400	Acczebt Akustik 3693007 (treimitasjon)	Ingen	Huntonit kostemalte panelplater. Type Fas 6 bord - farge caffelatte		
	114	Sov	9,85	21,04	12 397	2 400	Acczebt Akustik 3693007 (treimitasjon)	Ingen	Huntonit kostemalte panelplater. Type Fas 6 bord - farge caffelatte		Skap
	115	Bod	2,70	13,85	6 634	2 400	Malt betong	Ingen	Tegl		
	116	Bod	2,66	13,72	6 594	2 400	Malt betong	Ingen	Tegl		
	117	Sov	9,44	20,22	12 074	2 400	Acczebt Akustik 3693007 (treimitasjon)	Ingen	Huntonit kostemalte panelplater. Type Fas 6 bord - farge caffelatte		Skap
	118	Stue	19,53	27,01	18 305	2 400	Acczebt Akustik 3693007 (treimitasjon)	Ingen	Huntonit kostemalte panelplater. Type Fas 6 bord - farge caffelatte		
	119	Bad	5,93	17,70	9 627	2 250	Tarkett Granit Safe. T 3052699 (grå)	Huntonit Type Classique hvit	Veggpanel Adagio 582 S Brushed steel	Veggpanel Legato 111 S Hvit	Dusj, wc og vask
	120	Kjøkken	6,11	13,16	10 898	2 250	Acczebt Akustik 3693007 (treimitasjon)	Huntonit Type Classique hvit	Huntonit kostemalte panelplater. Type Fas 6 bord - farge caffelatte	Fibo Trespo Kitchen board 3091 HG white Tile K03 30x 5 cm	
	121	Gang	4,87	15,50	9 070	2 250	Acczebt Akustik 3693007 (treimitasjon)	Huntonit Type Classique hvit	Huntonit kostemalte panelplater. Type Fas 6 bord - farge caffelatte		
	122	Kjøkken	8,29	16,51	11 707	2 250	Acczebt Akustik 3693007 (treimitasjon)	Huntonit Type Classique hvit	Huntonit kostemalte panelplater. Type Fas 6 bord - farge caffelatte	Fibo Trespo Kitchen board 3091 HG white Tile K03 30x 5 cm	Innredning
	123	Gang	6,71	22,67	12 274	2 250	Acczebt Akustik 3693007 (treimitasjon)	Huntonit Type Classique hvit	Huntonit kostemalte panelplater. Type Fas 6 bord - farge caffelatte		
	124	Bad	5,88	16,34	9 674	2 250	Tarkett Granit Safe. T 3052699 (grå)	Huntonit Type Classique hvit	Veggpanel Adagio 582 S Brushed steel	Veggpanel Legato 111 S Hvit	Dusj, wc og vask
	125	FELLES OPPHOLD	18,53	16,64	18 637	2 400	Acczebt Akustik 3693007 (treimitasjon)	Ingen	Huntonit kostemalte panelplater. Type Fas 6 bord - farge caffelatte		
	126	Fremtidig sov	9,95	13,77	12 451	2 400	Acczebt Akustik 3693007 (treimitasjon)	Ingen	Huntonit kostemalte panelplater. Type Fas 6 bord - farge caffelatte		
	127	Bod	3,42	15,90	7 506	2 400	Malt betong	Ingen	Tegl		
			<b>497,69 ..</b>	<b>470,32 m²</b>	<b>401 875 mm</b>						

PROSJEKT Filnavn	Anbud Omsorgsboliger Øvre Langbråten		TEGN.NR. AD-661	SAK NR. M-1002	TEGN. TBJ	KONTR. JP	DATO 07.04.2010
TEGNING	03 Liste romskjema TBJ		MÅL.	PROSJ. ANSV. JP	GODKJ. navn	REV. 30.11.2010	
BYGGHERR ADRESSE	Råde kommune, Skråtorpveien 2, 1640 Råde		<b>Arkitektteam</b> SIVILARKITEKTER - HELGERØDGT. 5A, 1515 MOSS TLF 69 274434 FAX 69 274435 E-mail: moss@arkitektteam.no				
BYGGETOMT KOMMUNE	Gnr/Bnr:56/31 Råde Kommune						



OBS! Halvert målestokk ved utskrift i A3 (1:100)

TEGNING NR. **AD-201** REV. **"Notat"**

TITTEL  
Anbud  
Snitt





INDI	DATO	REVISJON	TEGN.	KONTR.	GOO.KJ.

TH	Råde kommune, Skråtorpveien 2, 1640 Råde	ArkitektTeam avd Moss Høgenggt. 5a, 1515 Moss tlf 69 27 44 34 moss@arkitektteam.no	ArkitektTeam avd Moss Høgenggt. 5a, 1515 Moss tlf 69 27 44 34 moss@arkitektteam.no
ARK			
RIB	"Rådg. ing. Bygg"		
RIV	"Rådg. ing. Vent."		
RIE	"Rådg. ing. Elektro"		



STATUS  
Anbudstegninger Øvre L.  
bev. hemmede

TITTEL <b>Snitt</b>			
SAK NR.	M-1002	MÅLESTOKK	1:50
SAKSBEHANDLER	TBJ	KONTRAKT	A
TEGNET	TBJ	GOO.KJ.	navn
TEGNING NR.	<b>AD-201</b>	INDEX	<b>"Notat"</b>


## 02 Skjema vinduer TBJ

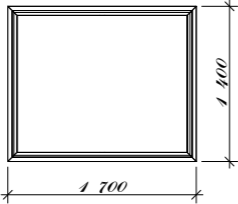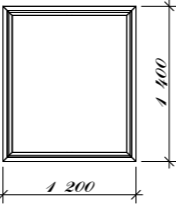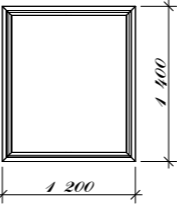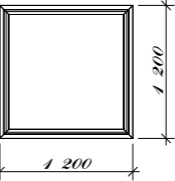ID	V001	V002a	V002b	V003a
Antall	4	1	2	1
				
Størrelse	1 700x1 400	1 200x1 400	1 200x1 400	1 200x1 200
U.verdi	1,1	1,1	1,1	1,1
Glass				
Brannklasse		EI30		EI30
Hengslet	H-vindu	H-vindu	H-vindu	H-vindu
Overflate	Aluminium NCS- S 7500-N	Aluminium NCS- S 7500-N	Aluminium NCS- S 7500-N	Aluminium NCS- S 7500-N

## 02 Skjema vinduer TBJ

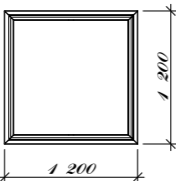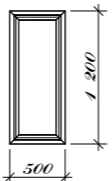ID	V003b	V004
Antall	3	2
		
Størrelse	1 200x1 200	500x1 200
U.verdi	1,1	1,1
Glass		
Brannklasse		
Hengslet	H-vindu	H-vindu
Overflate	Aluminium NCS- S 7500-N	Aluminium NCS- S 7500-N

PROSJEKT Filnavn	<b>Anbud Omsorgsboliger Øvre Langbråten</b>	TEGN.NR. <b>AD-421</b>	SAK NR. M-1002	TEGN. TBJ	KONTR. JP	DATO 07.04.2010
TEGNING	<b>Vinduskjema Ø.L. bev.hem</b>	MÅL.	PROSJ. ANSV. JP	GODKJ. navn	REV. 30.11.2010	
BYGGHERRE ADRESSE BYGGETOMT KOMMUNE	<b>Råde kommune, Skråtorpveien 2, 1640 Råde Gnr/Bnr:56/31 Råde Kommune</b>			 <b>SIVILARKITEKTER - HELGERØDGT. 5A, 1515 MOSS</b> TLF 69 274434 FAX 69 274435 E-mail: moss@arkitektteam.no		

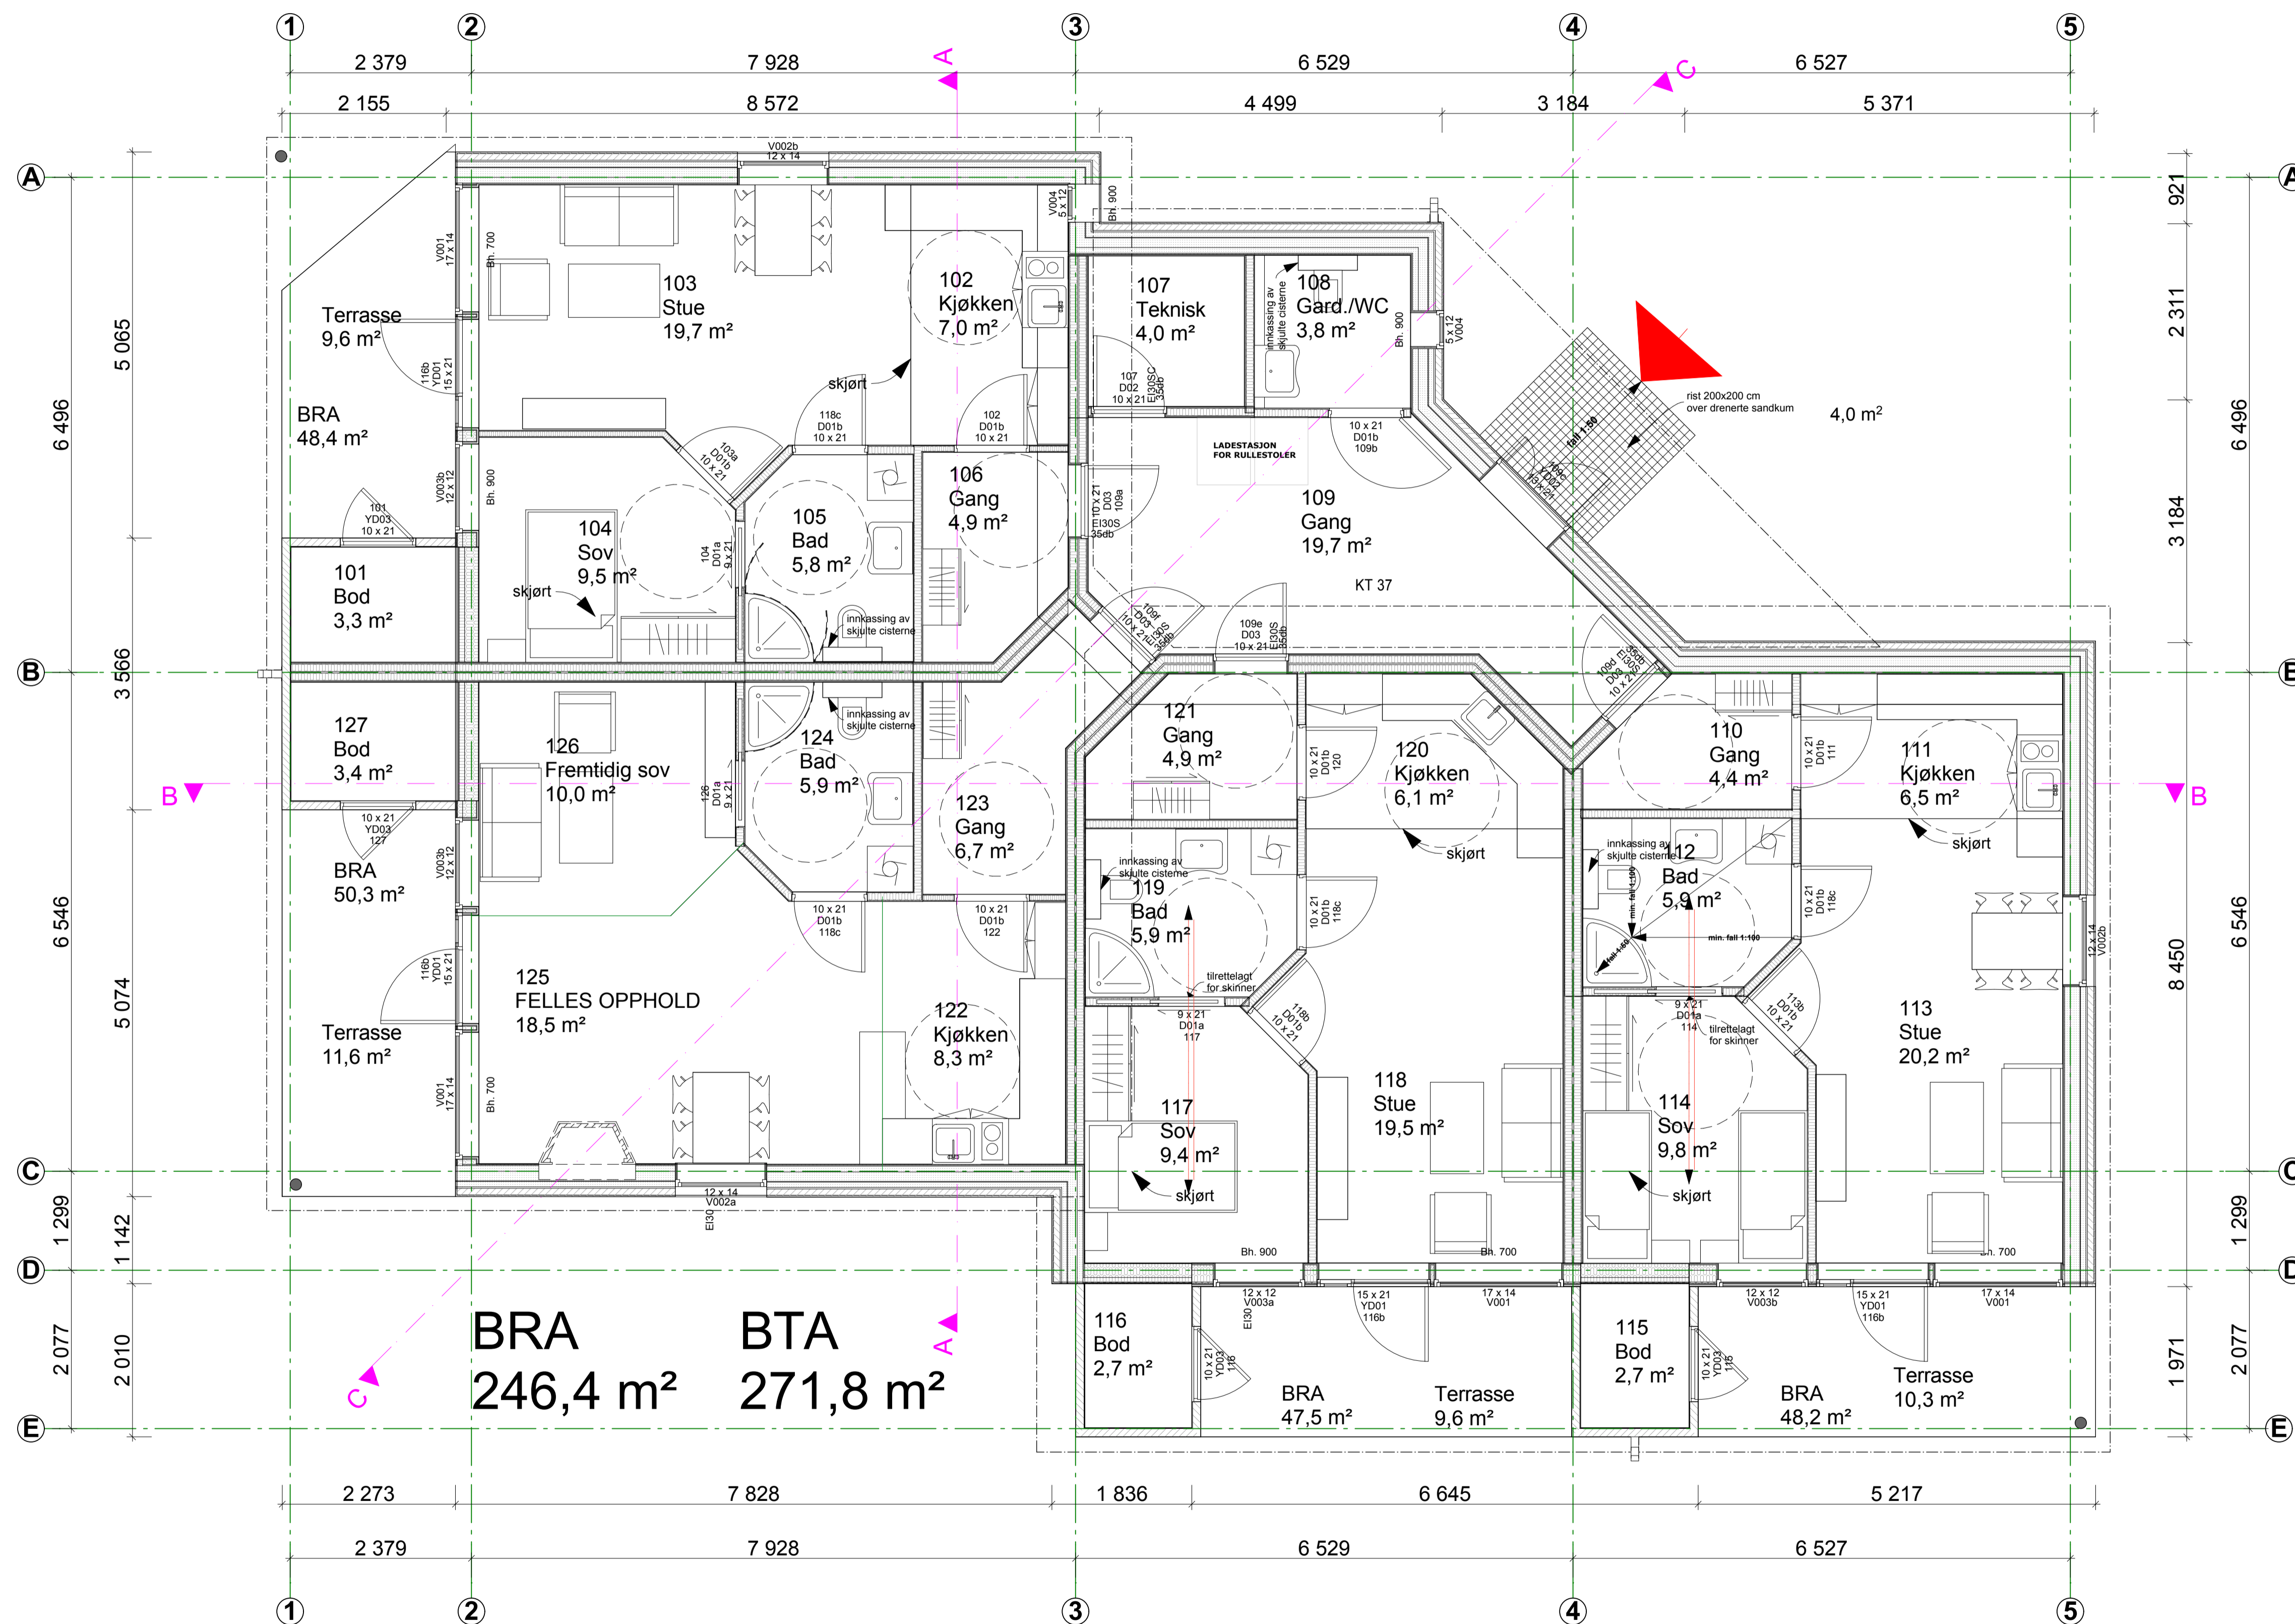

OBS! Halvert målestokk ved utskrift i A3 (1:100)

TEGNING NR. **AD-102** REV. **"Notat"**

TITTEL  
Anbud  
Plan 1

INDI	DATA	REVISJON	TEGN	KONTR.	GOOKJ.

Avd Oslo Smedegata 32, Avd Moss - Helgevdgt 5a, Moss  
 0651 OSLO, 1515 MOSS  
 TLF 24 07 12 80 TLF 69 27 44 34  
 FAX 24 07 12 81 FAX 69 27 44 35  
 oslo@arkitektteam.no moss@arkitektteam.no

TH Råde kommune, Skråtorpveien 2, 1640 Råde

ARK ARKITEKTEAM avd Moss  
 Høgenesgt. 5a, 1515 Moss  
 tlf 69 27 44 34  
 e.mail moss@arkitektteam.no

RIB "Råd. ing. Bygg" -viten 00000 Stedet til ?? faks??

RIV ???@???.no "Råd. ing. Vent."

RIE "Råd. ing. Elektro"


STATUS  
Anbudstegninger Øvre L. bev. hemmede

TITTEL  
**Plan 1**


SAK NR	M-1002	MÅLESTOKK	1:50	DATA	24.11.2010
SAKSBEHANDLER	TEGNET	Kontrollert	GOOKJ. navn		
JP	TBJ	A			

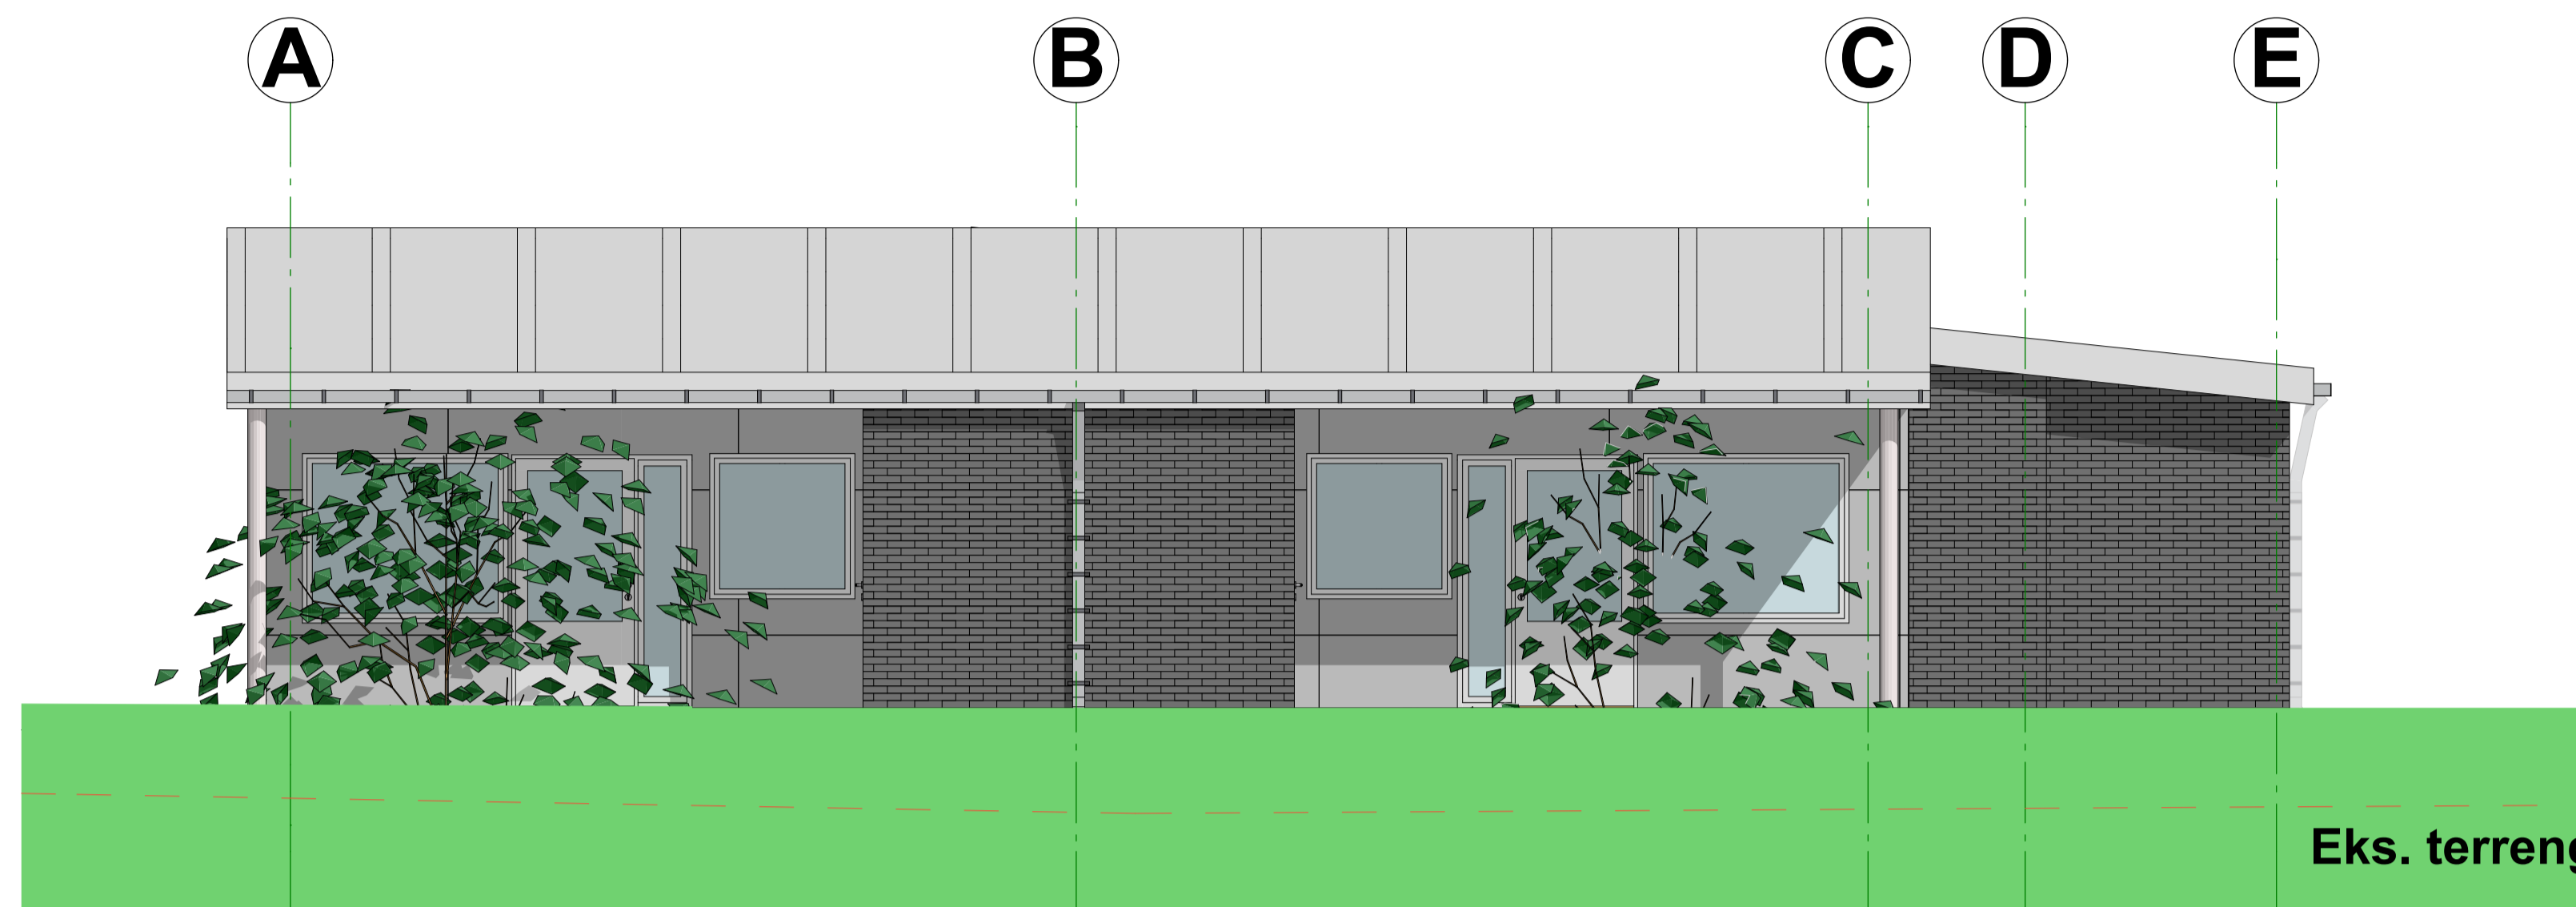TEGNING NR. **AD-102** INDEX **"Notat"**






Fasade mot vest  
1:50

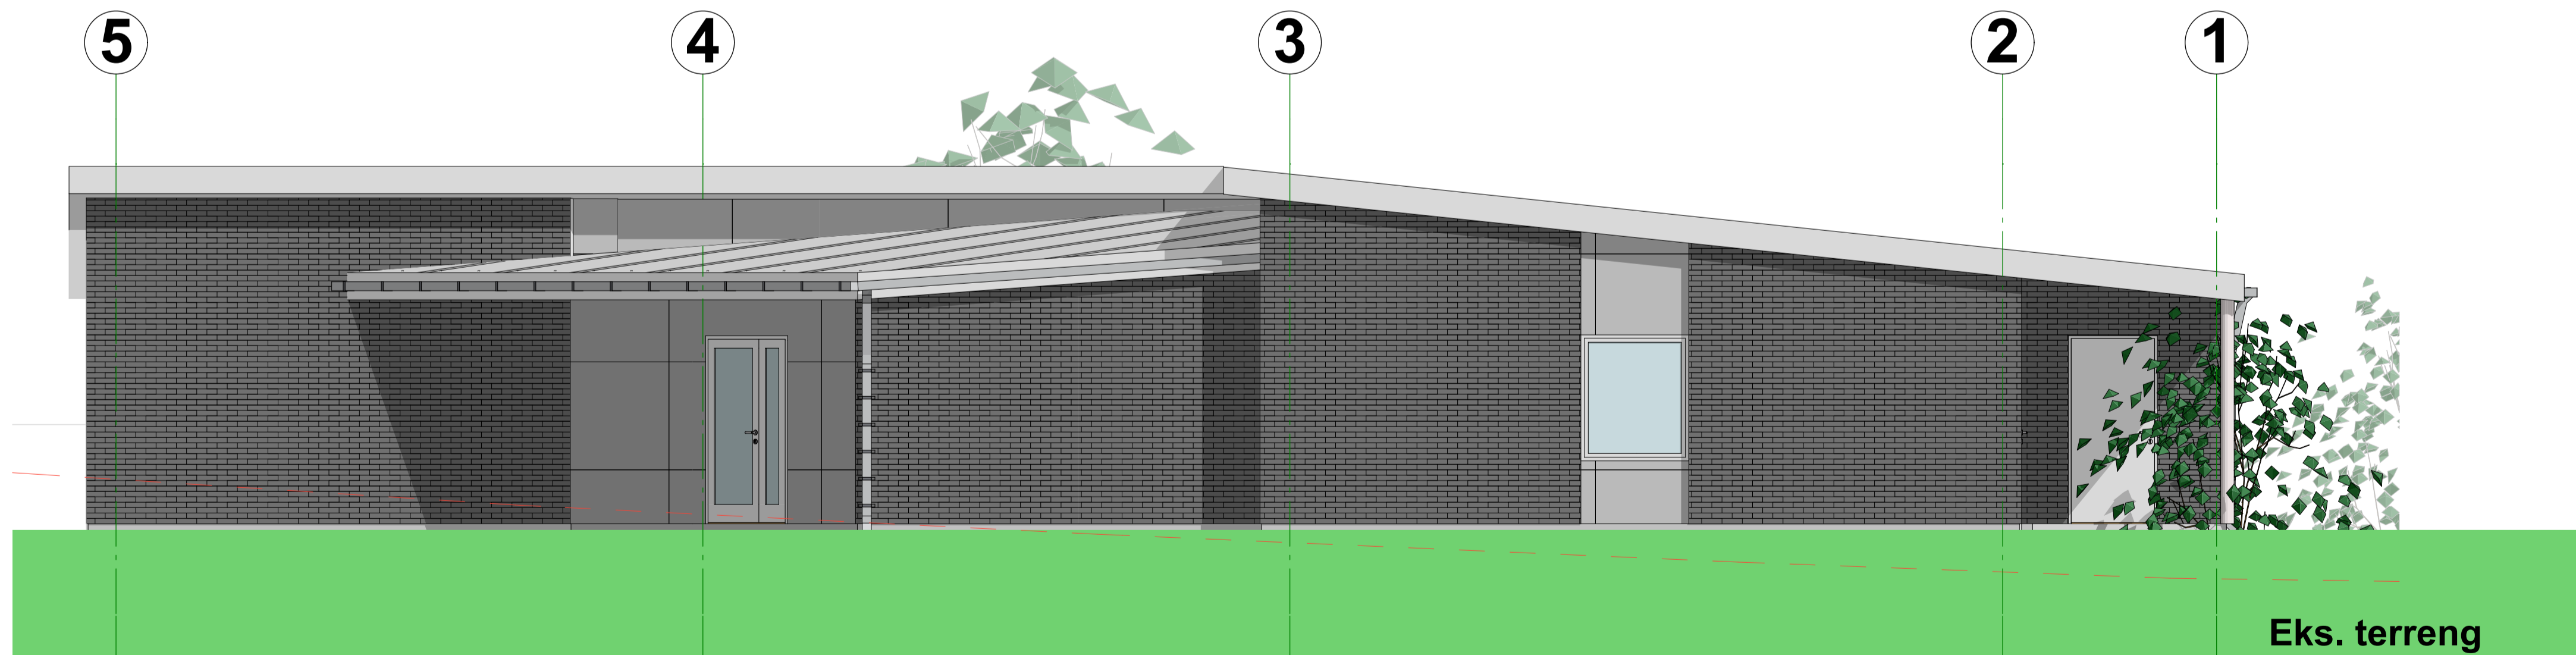


Fasade mot nord  
1:50

OBS! Halvert målestokk ved utskrift i A3 (1:100)

TEGNING NR. <b>AD-301</b>	REV. "Notat"
TITTEL Anbud Fasader	
INDI. DATO. REVISJON. TEGN. KONTR. GODKJ.	
Avd Oslo Smedgata 32, 0651 OSLO TLF 24 07 12 80 FAX 24 07 12 81 oslo@arkitektteam.no	
Avd Moss - Helgepedgt 5a, 1515 MOSS TLF 69 27 44 34 FAX 69 27 44 35 moss@arkitektteam.no	
TH	Råde kommune, Skråtorpveien 2, 1640 Råde
ARK	ARKITEKTeam avd Moss Høgenggt. 5a, 1515 Moss if 062744343@arkitektteam.no e.mail moss@arkitektteam.no
RIB	"Rådg. ing. Bygg" ...vilen 00000 Stedet if ?? faks??
RIV	???@???.no "Rådg. ing. Vent."
RIE	"Rådg. ing. Elektro"
STATUS Anbudstegninger Øvre L. bev. hemmede	
TITTEL <b>Fasader</b>	
SAK-NR. M-1002	MÅLESTOKK 1:50
SAKSBEHANDLER JP	TEGNET TBJ
KONTROLL A	GODKJ. navn
TEGNING NR. <b>AD-301</b>	INDEX "Notat"

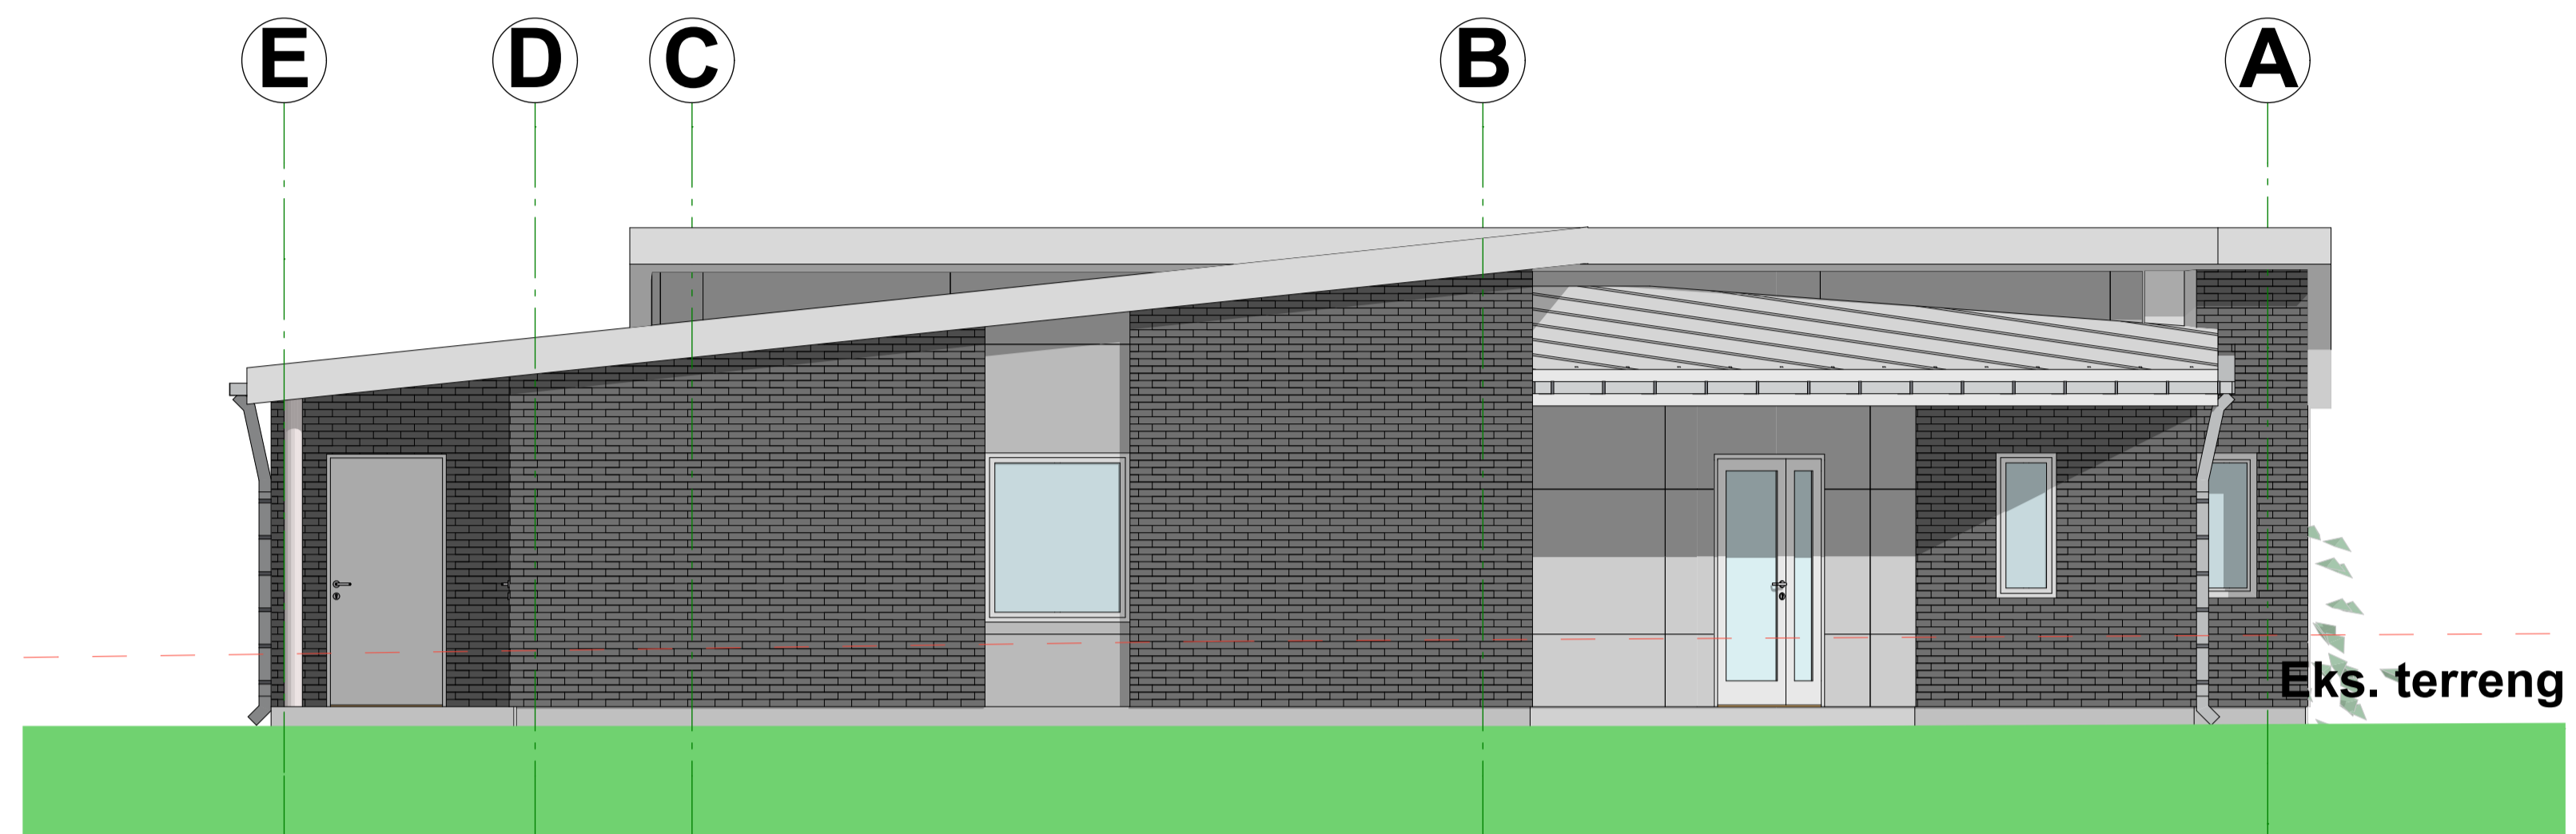

Fasade mot øst  
1:50

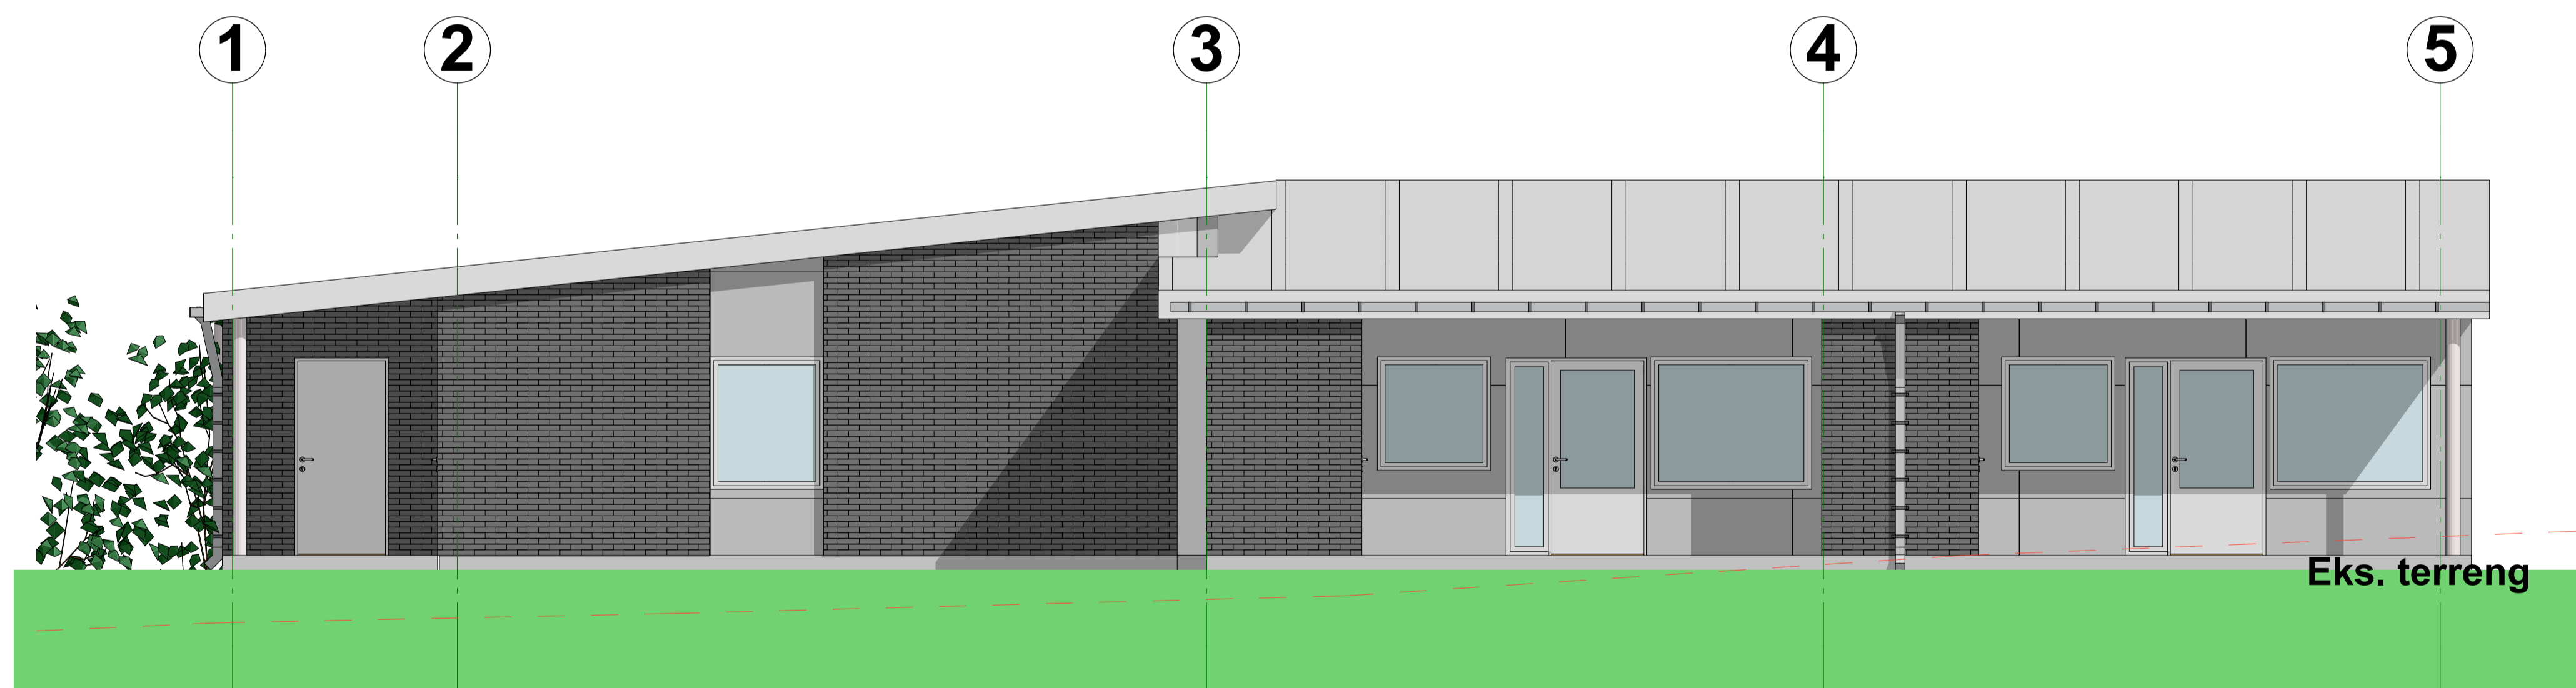

Fasade mot sør  
1:50

OBS! Halvert målestokk ved utskrift i A3 (1:100)

TEGNING NR. **AD-302** REV. **"Notat"**

TITTEL  
Anbud  
Fasader

INDI	DATO	REVISJON	TEGN.	KONTR.	GOOKJ.

TH	Råde kommune, Skråtorpveien 2, 1640 Råde
ARK	ARKITEKTEAM avd Moss Høgenesgt. 5a, 1515 Moss tlf 69 27 44 34 moss@arkitektteam.no
RIB	"Rådg. ing. Bygg" ...veien 00000 Stedet tlf ?? faks?? ???@???.no
RIV	"Rådg. ing. Vent."
RIE	"Rådg. ing. Elektro"

STATUS **Anbudstegninger Øvre L.  
bev. hemmede**

TITTEL  
**Fasader**

SAK NR.	M-1002	MÅLESTOKK	1:50	DATO	24.11.2010
SAKSBEHANDLER	TEGNET	Kontrollert	GOOKJ.		
JP	TBJ	A	navn		

TEGNING NR. **AD-302** INDEX **"Notat"**