

(3.1) (3.1)


1	Tilbudstegning	20.01.2011	SAJ
Utg.	Endring	Dato	Signatur
Dato	30.11.10	Nordlandssykehuset	
Utført	SAJ	Psykisk helse og rusklinikk	
Godkj.		Korttidsenhet RUS Salten DPS	
Norm	NEK400	Oppr. tegn.	Erst. for
			Erst. av



ÅF Norge AS
BODØ
Tlf.: 75 56 62 00
Fax: 75 56 62 01

Fordeling D0.1

Prosjekt nr.	12375	
	D0.1	
Målestokk	Tegn.nr.	Blad 2
1:1	12375 D0.1	N.bl. 3

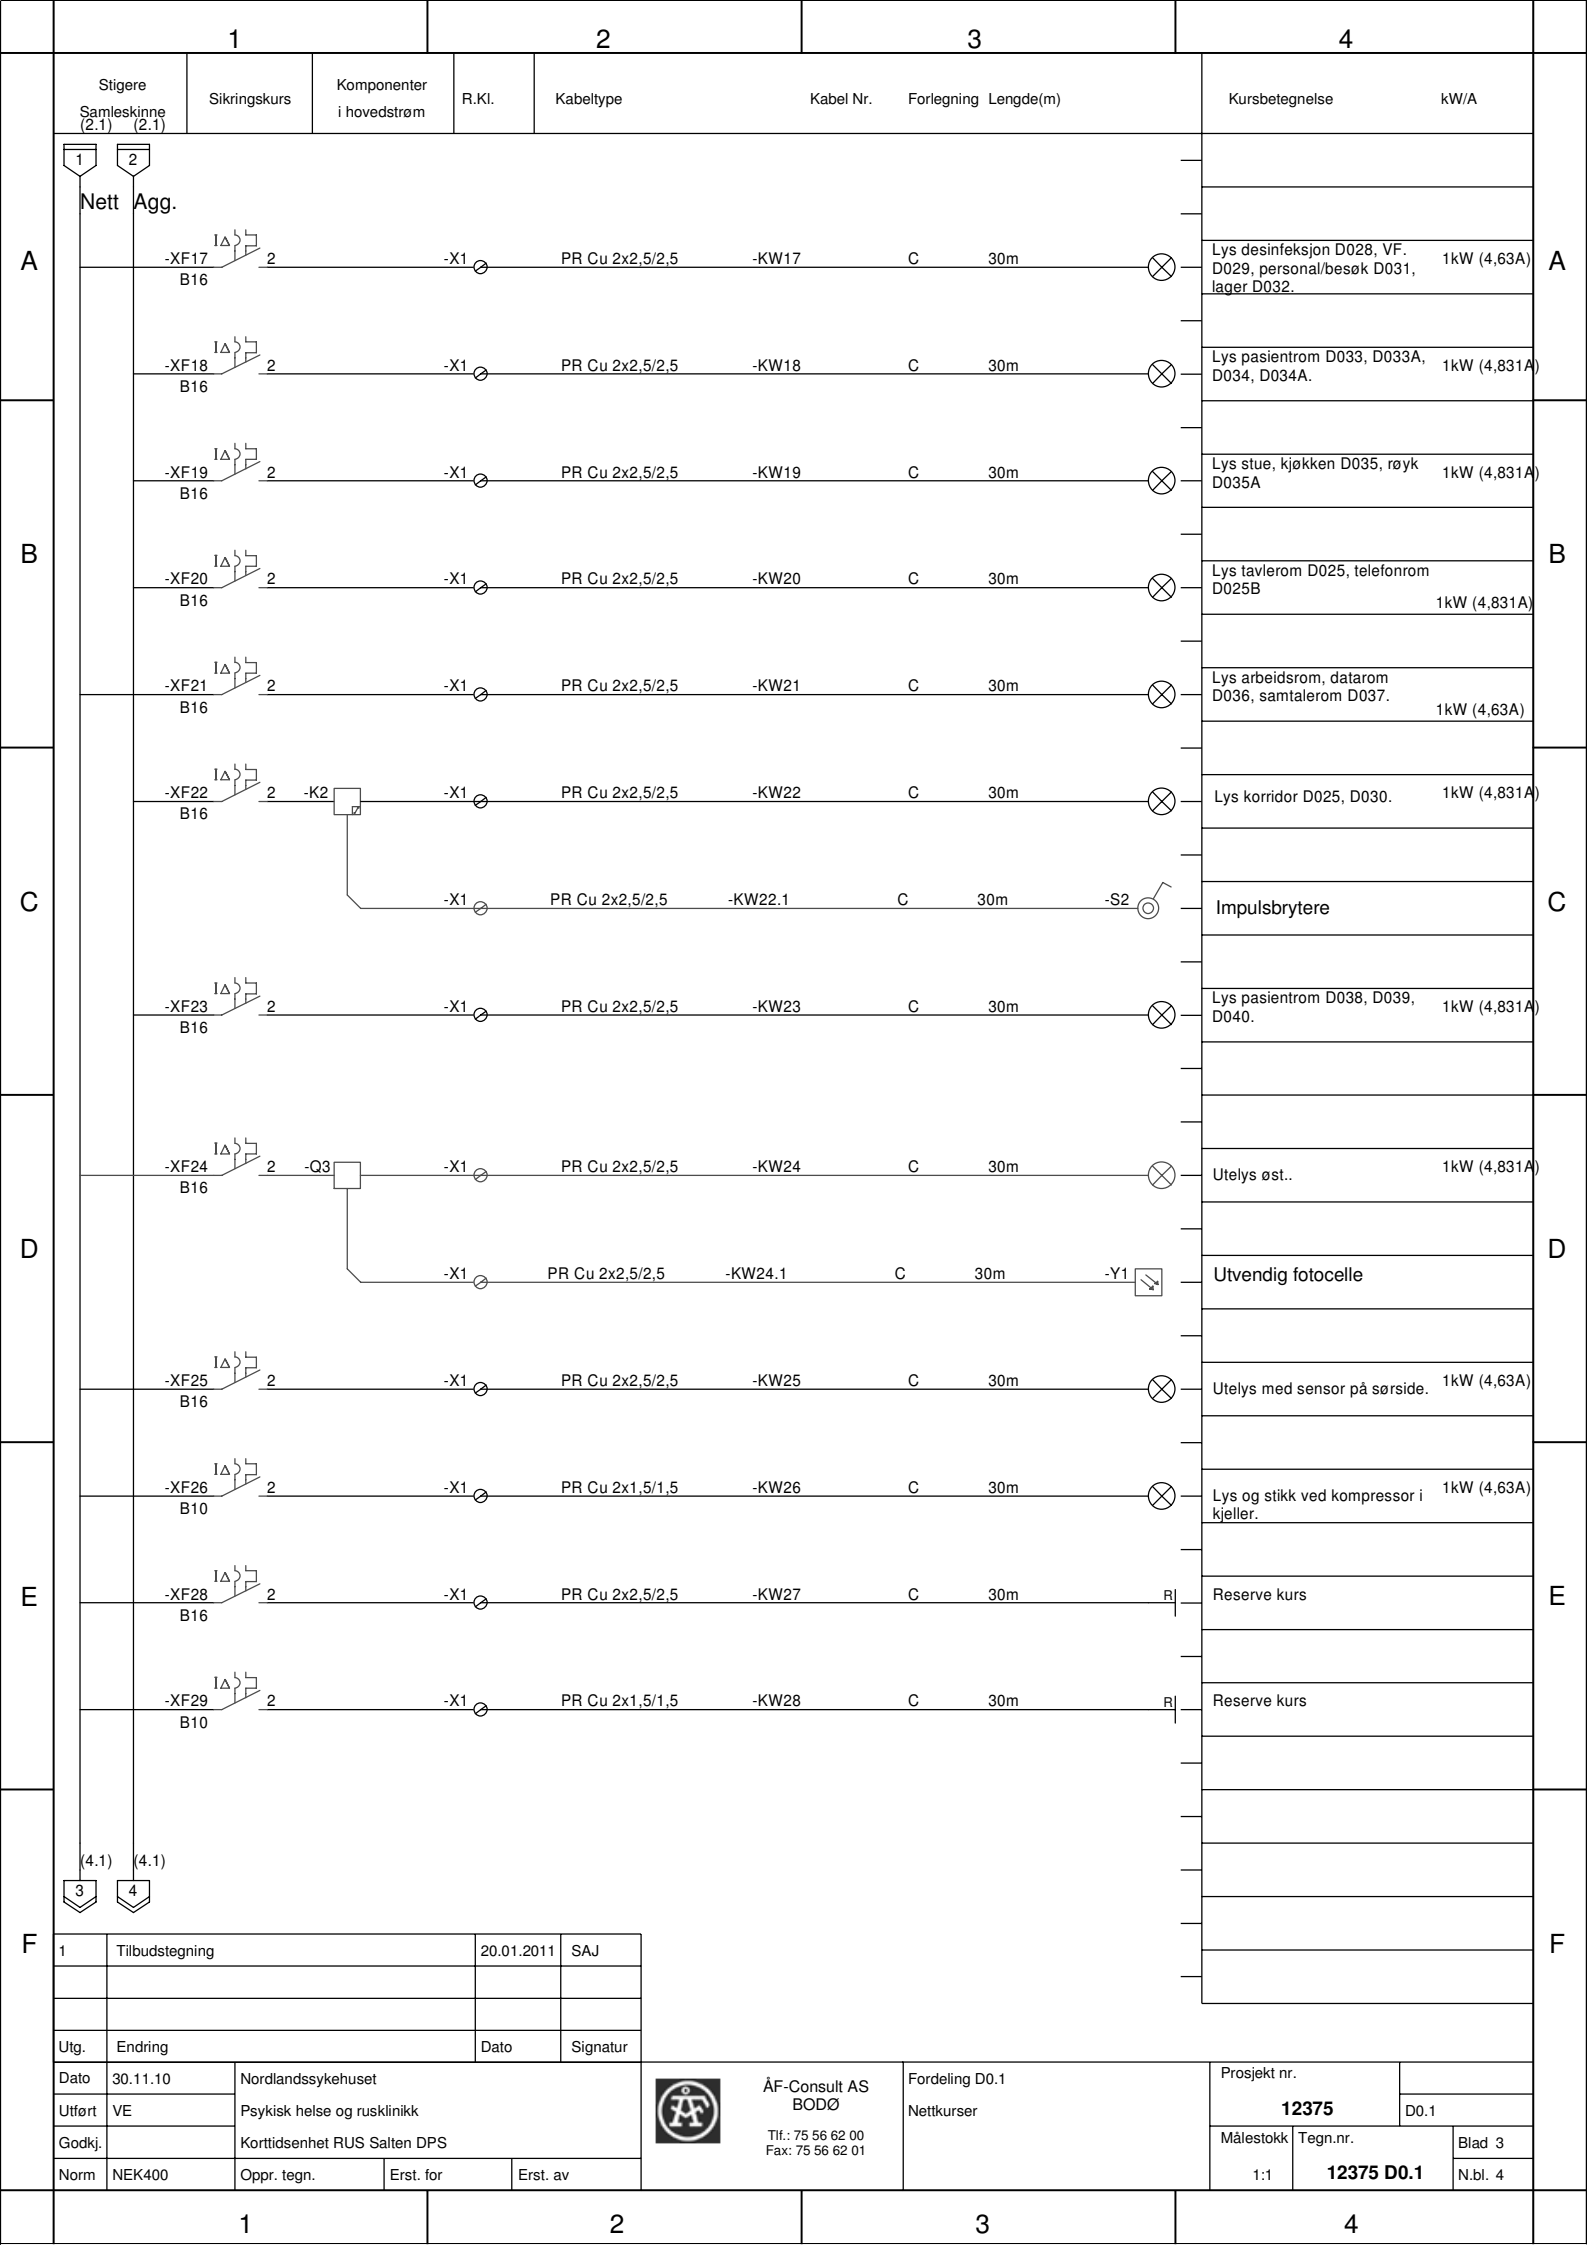

1

2

3

4

Stigere
Samleskinne
(2.1) (2.1)

Sikringskurs

Komponenter
i hovedstrøm

R.Kl.

Kabeltype

Kabel Nr.

Forlegning Lengde(m)

Kursbetegnelse

kW/A

1 2
Nett Agg.

-XF17
B16

2

-X1

PR Cu 2x2,5/2,5

-KW17

C

30m

Lys desinfeksjon D028, VF, D029, personal/besøk D031, lager D032. 1kW (4,631A)

-XF18
B16

2

-X1

PR Cu 2x2,5/2,5

-KW18

C

30m

Lys pasientrom D033, D033A, D034, D034A. 1kW (4,831A)

-XF19
B16

2

-X1

PR Cu 2x2,5/2,5

-KW19

C

30m

Lys stue, kjøkken D035, røyk D035A 1kW (4,831A)

-XF20
B16

2

-X1

PR Cu 2x2,5/2,5

-KW20

C

30m

Lys tavlerom D025, telefonrom D025B 1kW (4,831A)

-XF21
B16

2

-X1

PR Cu 2x2,5/2,5

-KW21

C

30m

Lys arbeidsrom, datarom D036, samtalerom D037. 1kW (4,63A)

-XF22
B16

2

-K2

-X1

PR Cu 2x2,5/2,5

-KW22

C

30m

Lys korridor D025, D030. 1kW (4,831A)

-X1

PR Cu 2x2,5/2,5

-KW22.1

C

30m

-S2

Impulsbrytere

-XF23
B16

2

-X1

PR Cu 2x2,5/2,5

-KW23

C

30m

Lys pasientrom D038, D039, D040. 1kW (4,831A)

-XF24
B16

2

-Q3

-X1

PR Cu 2x2,5/2,5

-KW24

C

30m

Utelys øst.. 1kW (4,831A)

-X1

PR Cu 2x2,5/2,5

-KW24.1

C

30m

-Y1

Utvendig fotocelle

-XF25
B16

2

-X1

PR Cu 2x2,5/2,5

-KW25

C

30m

Utelys med sensor på sørside. 1kW (4,63A)

-XF26
B10

2

-X1

PR Cu 2x1,5/1,5

-KW26

C

30m

Lys og stikk ved kompressor i kjeller. 1kW (4,63A)

-XF28
B16

2

-X1

PR Cu 2x2,5/2,5

-KW27

C

30m

Reserve kurs

-XF29
B10

2

-X1

PR Cu 2x1,5/1,5

-KW28

C

30m

Reserve kurs

(4.1) (4.1)
3 4

1	Tilbudstegning	20.01.2011	SAJ
Utg.	Endring	Dato	Signatur
Dato	30.11.10	Nordlandssykehuset	
Utført	VE	Psykisk helse og rusklinikk	
Godkj.		Korttidsenhet RUS Salten DPS	
Norm	NEK400	Oppr. tegn.	Erst. for
			Erst. av



ÅF-Consult AS
BODØ
Tlf.: 75 56 62 00
Fax: 75 56 62 01

Fordeling D0.1
Nettkurser

Prosjekt nr.	12375		D0.1
Målestokk	Tegn.nr.	Blad 3	
1:1	12375 D0.1	N.bl. 4	


1

2

3

4

1	2		3		4				
Stigere Samleskinne	Sikringskurs	Komponenter i hovedstrøm	R.Kl.	Kabeltype	Kabel Nr.	Forlegning Lengde(m)	Kursbetegnelse	kW/A	
3 (3.1)	4 (3.1)	Nett Agg.							
-XF201 B16		2	-X1	PR Cu 2x2,5/2,5	-KW201	C 30m	Stikk Pasienrom D003, D003A, D004, D004A, D005, D005A	0,5kW (2,315A)	
-XF202 B16		2	-X1	PR Cu 2x2,5/2,5	-KW202	C 30m	Stikk Datarom D006	0,5kW (2,315A)	
-XF203 B16		2	-X1	PR Cu 2x2,5/2,5	-KW203	C 30m	Stikk Stue D007, D009, D010	0,5kW (2,315A)	
-XF204 B16		2	-X1	PR Cu 2x2,5/2,5	-KW204	C 30m	Stikk kjøkken D011	0,5kW (2,315A)	
-XF205 B16		2	-X1	PR Cu 2x6/6	-KW205	C 30m	Stikk komfyr D011	0,5kW (2,315A)	
-XF206 B16		2	-X1	PR Cu 2x2,5/2,5	-KW206	C 30m	Stikk oppvaskmaskin kjøkken D011	0,5kW (2,315A)	
-XF207 B16		2	-X1	PR Cu 2x2,5/2,5	-KW207	C 30m	Stikk kontor D012, D013	0,5kW (2,315A)	
-XF208 B16		2	-X1	PR Cu 2x2,5/2,5	-KW208	C 30m	Stikk aktivitetsrom D014	0,5kW (2,315A)	
-XF209 B16		2	-X1	PR Cu 2x2,5/2,5	-KW209	C 30m	Stikk aktivitetsrom D014, D015	0,5kW (2,315A)	
-XF210 B16		2	-X1	PR Cu 2x2,5/2,5	-KW210	C 30m	Stikk korridor D016, D002A	0,5kW (2,315A)	
-XF211 B16		2	-X1	PR Cu 2x2,5/2,5	-KW211	C 30m	Stikk korridor D016, D002A	0,5kW (2,315A)	
-XF212 B16		2	-X1	PR Cu 2x2,5/2,5	-KW212	C 30m	Stikk garderobe WC D018, D019, D020, D022.	0,5kW (2,315A)	
-XF213 B16		2	-X1	PR Cu 2x2,5/2,5	-KW213	C 30m	Stikk vakt D021.	0,5kW (2,315A)	
-XF214 B16		2	-X1	PR Cu 2x2,5/2,5	-KW214	C 30m	Stikk vakt D021.	0,5kW (2,315A)	
-XF215 B16		2	-X1	PR Cu 2x2,5/2,5	-KW215	C 30m	Stikk vaskemaskin D022.	0,5kW (2,315A)	
7 (5.1)	8 (5.1)								
1	Tilbudstegning	20.01.2011	SAJ						
Utg.	Endring	Dato	Signatur						
Dato	30.11.10	Nordlandssykehuset			ÅF-Consult AS BODØ	Fordeling D0.1 Nettkurser	Prosjekt nr.		
Utført	VE	Psykisk helse og rusklinikk					12375		D0.1
Godkj.		Korttidsenhet RUS Salten DPS		Tlf.: 75 56 62 00 Fax: 75 56 62 01		Målestokk		Blad 4 N.bl. 5	
Norm	NEK400	Oppr. tegn.	Erst. for	Erst. av	1:1		12375 D0.1		

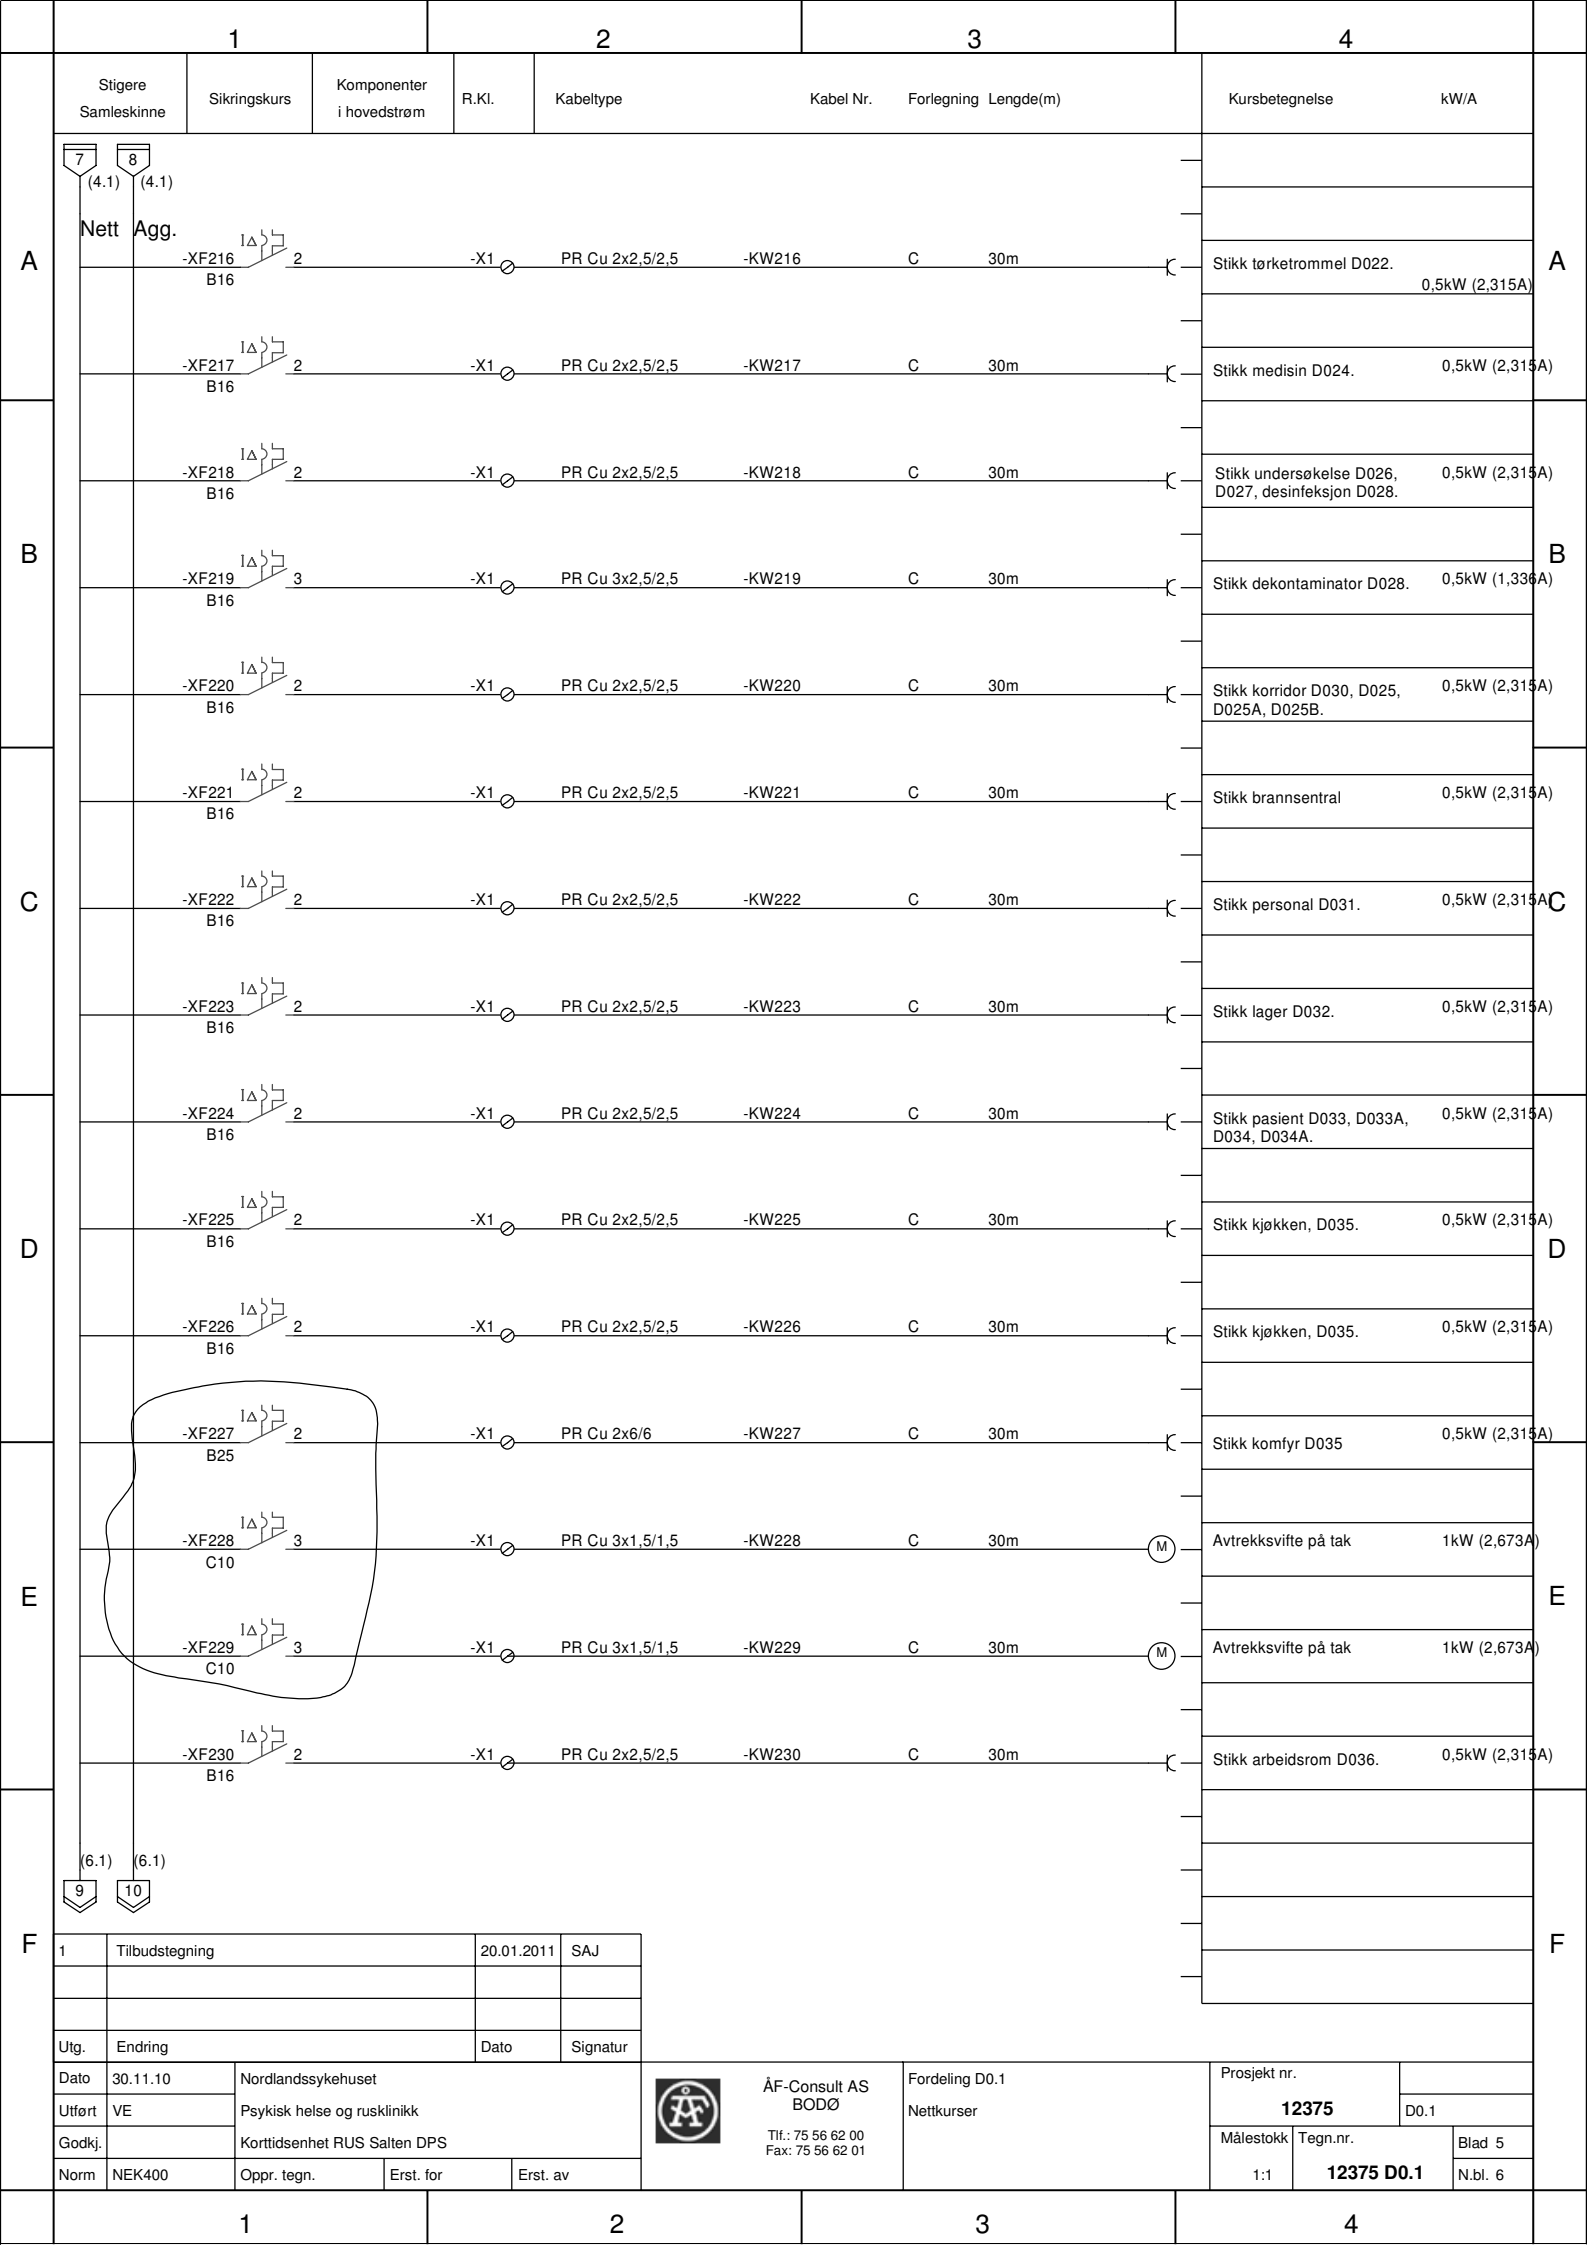

1

2

3

4

Stigere Samleskinne	Sikringskurs	Komponenter i hovedstrøm	R.Kl.	Kabeltype	Kabel Nr.	Forlegning	Lengde(m)	Kursbetegnelse	kW/A
7 (4.1)	8 (4.1)	Nett Agg.							
-XF216	B16		2	-X1	PR Cu 2x2,5/2,5	-KW216	C 30m	Stikk tørketrommel D022.	0,5kW (2,315A)
-XF217	B16		2	-X1	PR Cu 2x2,5/2,5	-KW217	C 30m	Stikk medisins D024.	0,5kW (2,315A)
-XF218	B16		2	-X1	PR Cu 2x2,5/2,5	-KW218	C 30m	Stikk undersøkelse D026, D027, desinfeksjon D028.	0,5kW (2,315A)
-XF219	B16		3	-X1	PR Cu 3x2,5/2,5	-KW219	C 30m	Stikk dekontaminator D028.	0,5kW (1,336A)
-XF220	B16		2	-X1	PR Cu 2x2,5/2,5	-KW220	C 30m	Stikk korridor D030, D025, D025A, D025B.	0,5kW (2,315A)
-XF221	B16		2	-X1	PR Cu 2x2,5/2,5	-KW221	C 30m	Stikk brannsentral	0,5kW (2,315A)
-XF222	B16		2	-X1	PR Cu 2x2,5/2,5	-KW222	C 30m	Stikk personal D031.	0,5kW (2,315A)
-XF223	B16		2	-X1	PR Cu 2x2,5/2,5	-KW223	C 30m	Stikk lager D032.	0,5kW (2,315A)
-XF224	B16		2	-X1	PR Cu 2x2,5/2,5	-KW224	C 30m	Stikk pasient D033, D033A, D034, D034A.	0,5kW (2,315A)
-XF225	B16		2	-X1	PR Cu 2x2,5/2,5	-KW225	C 30m	Stikk kjøkken, D035.	0,5kW (2,315A)
-XF226	B16		2	-X1	PR Cu 2x2,5/2,5	-KW226	C 30m	Stikk kjøkken, D035.	0,5kW (2,315A)
-XF227	B25		2	-X1	PR Cu 2x6/6	-KW227	C 30m	Stikk komfyr D035	0,5kW (2,315A)
-XF228	C10		3	-X1	PR Cu 3x1,5/1,5	-KW228	C 30m (M)	Avtrekksvifte på tak	1kW (2,673A)
-XF229	C10		3	-X1	PR Cu 3x1,5/1,5	-KW229	C 30m (M)	Avtrekksvifte på tak	1kW (2,673A)
-XF230	B16		2	-X1	PR Cu 2x2,5/2,5	-KW230	C 30m	Stikk arbeidsrom D036.	0,5kW (2,315A)


9 (6.1)	10 (6.1)								
1	Tilbudstegning	20.01.2011	SAJ						
Utg.	Endring	Dato	Signatur						
Dato	30.11.10	Nordlandssykehuset				ÅF-Consult AS BODØ	Fordeling D0.1 Nettkurser	Prosjekt nr.	
Utført	VE	Psykisk helse og rusklinikk						12375	D0.1
Godkj.		Korttidsenhet RUS Salten DPS			Tlf.: 75 56 62 00	Fax: 75 56 62 01	Målestokk	Tegn.nr.	Blad 5
Norm	NEK400	Oppr. tegn.	Erst. for	Erst. av			1:1	12375 D0.1	N.bl. 6

1

2

3

4

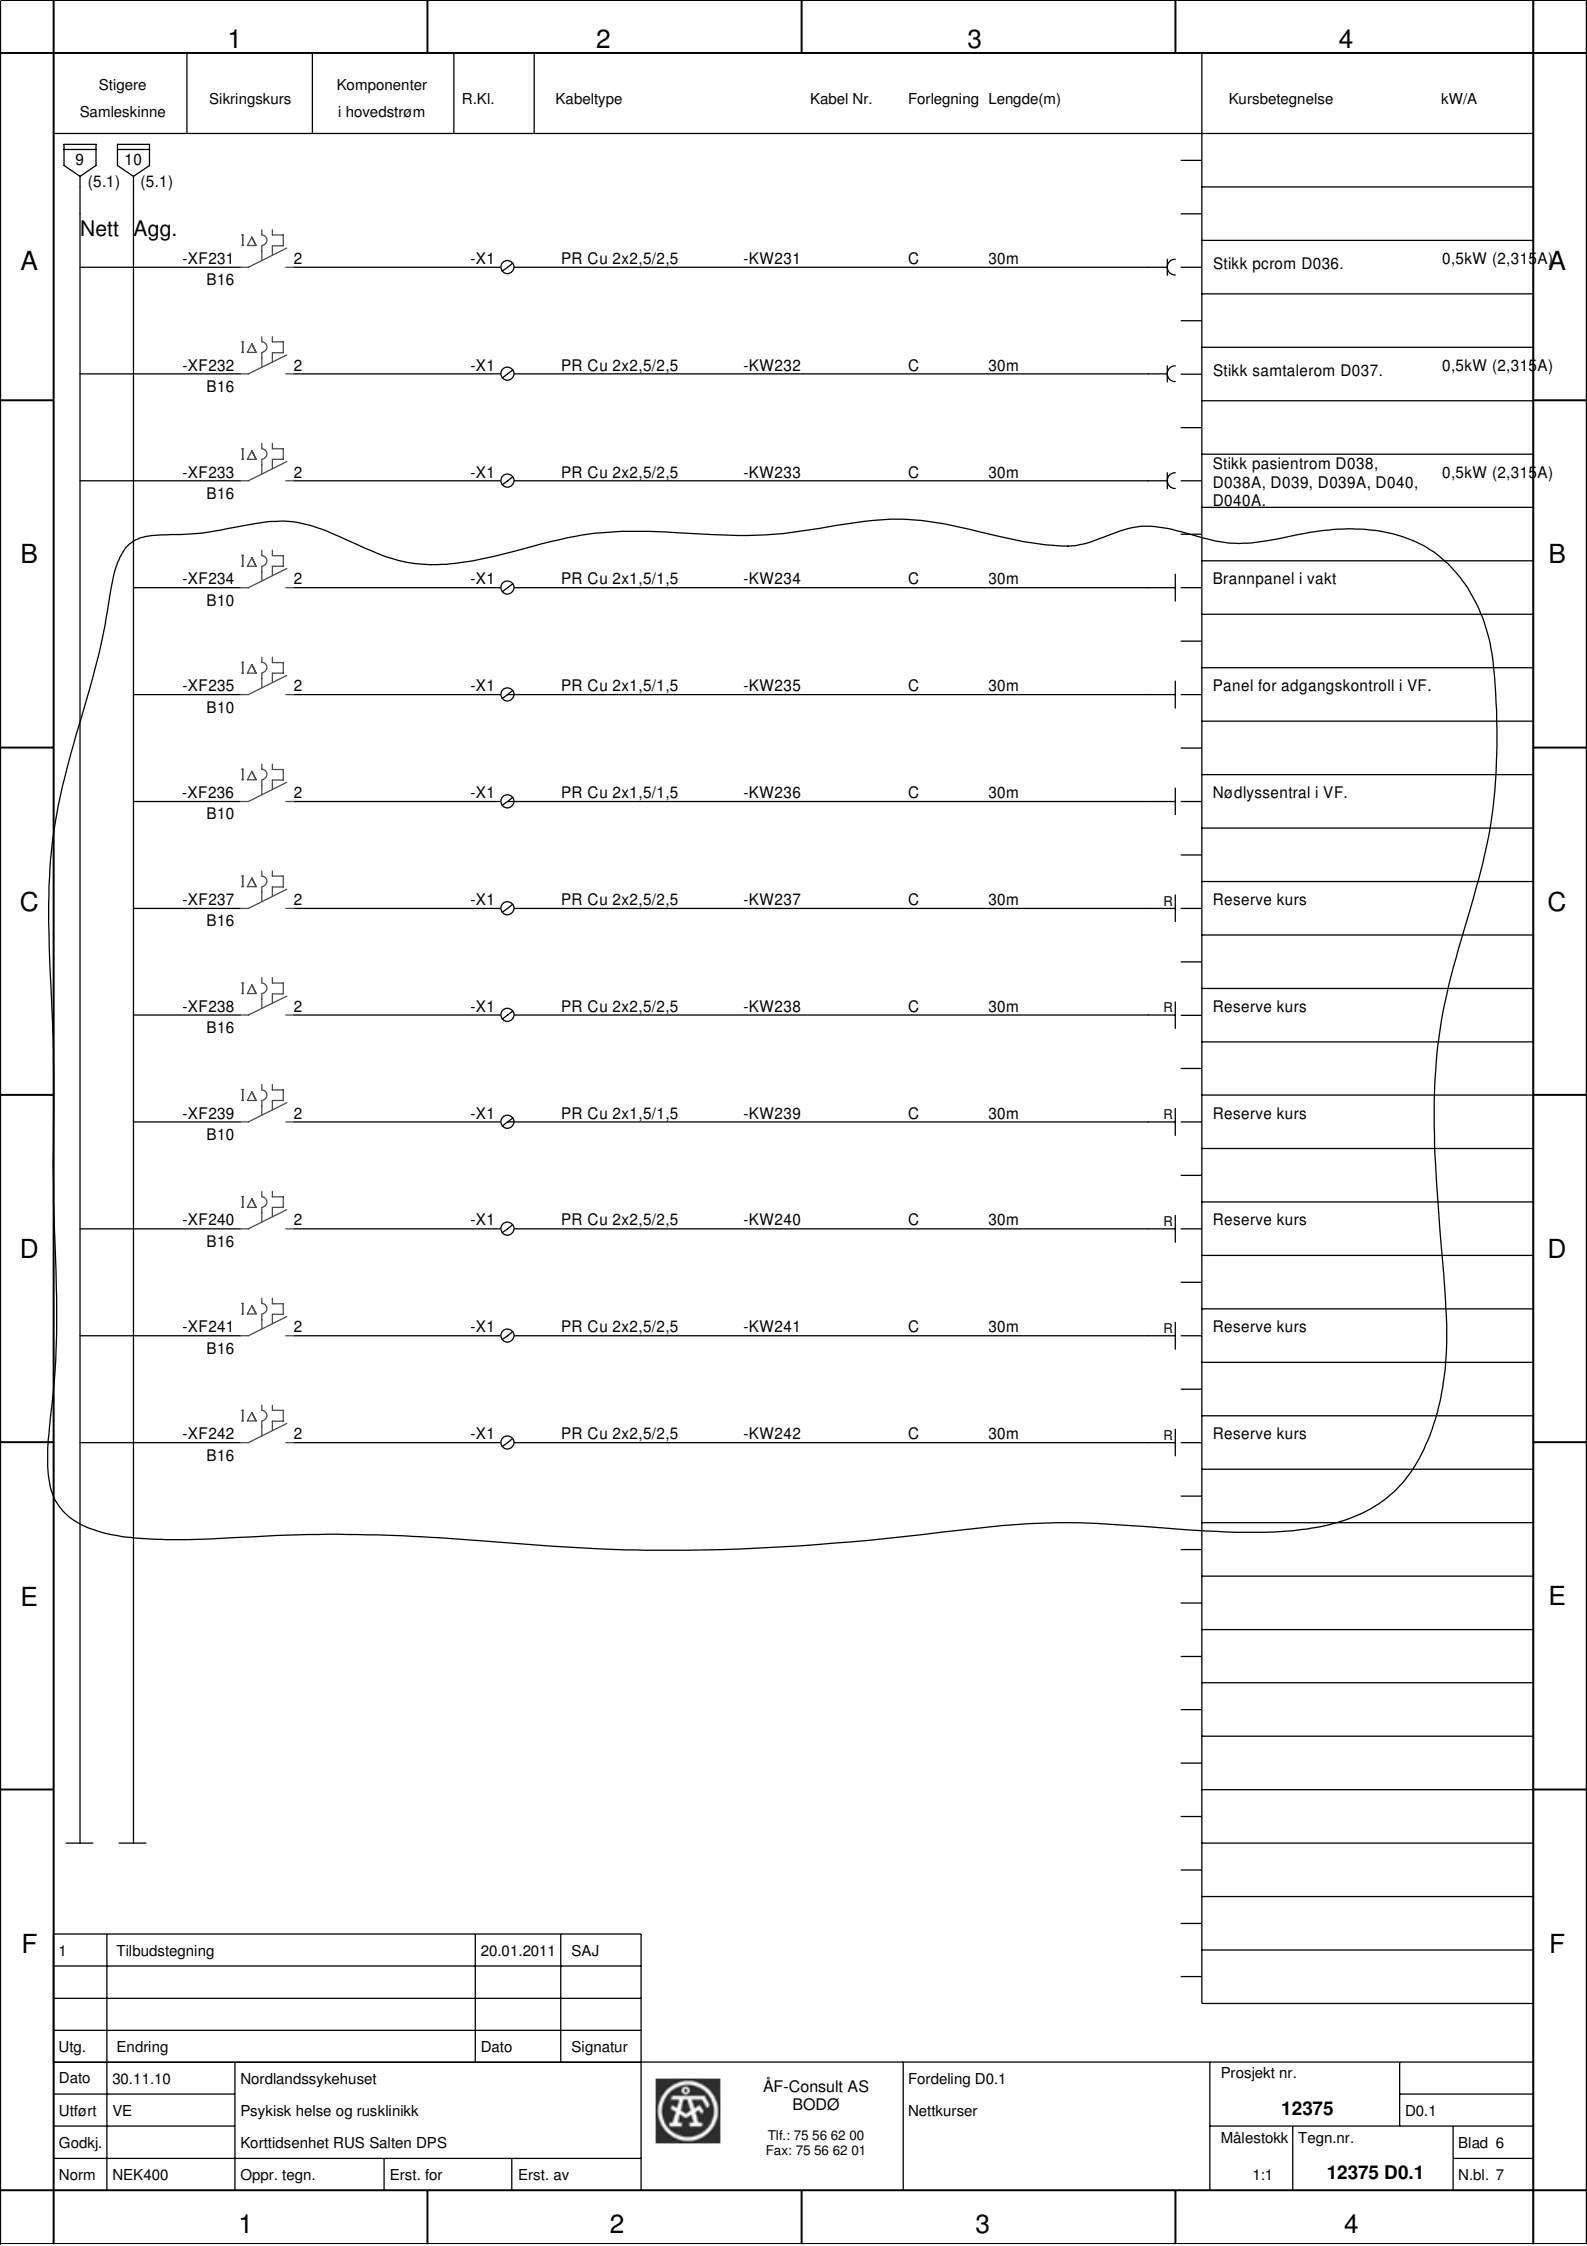

1

2

3

4

Stigere Samleskinne	Sikringskurs	Komponenter i hovedstrøm	R.Kl.	Kabeltype	Kabel Nr.	Forlegning	Lengde(m)	Kursbetegnelse	kW/A
9 (5.1)	10 (5.1)	Nett Agg.							
-XF231 B16	2	-X1	PR Cu 2x2,5/2,5	-KW231	C	30m	Stikk pcrom D036.	0,5kW (2,315A)	
-XF232 B16	2	-X1	PR Cu 2x2,5/2,5	-KW232	C	30m	Stikk samtalerom D037.	0,5kW (2,315A)	
-XF233 B16	2	-X1	PR Cu 2x2,5/2,5	-KW233	C	30m	Stikk pasientrom D038, D038A, D039, D039A, D040, D040A.	0,5kW (2,315A)	
-XF234 B10	2	-X1	PR Cu 2x1,5/1,5	-KW234	C	30m	Brannpanel i vakt		
-XF235 B10	2	-X1	PR Cu 2x1,5/1,5	-KW235	C	30m	Panel for adgangskontroll i VF.		
-XF236 B10	2	-X1	PR Cu 2x1,5/1,5	-KW236	C	30m	Nødløssentral i VF.		
-XF237 B16	2	-X1	PR Cu 2x2,5/2,5	-KW237	C	30m	Reserve kurs		
-XF238 B16	2	-X1	PR Cu 2x2,5/2,5	-KW238	C	30m	Reserve kurs		
-XF239 B10	2	-X1	PR Cu 2x1,5/1,5	-KW239	C	30m	Reserve kurs		
-XF240 B16	2	-X1	PR Cu 2x2,5/2,5	-KW240	C	30m	Reserve kurs		
-XF241 B16	2	-X1	PR Cu 2x2,5/2,5	-KW241	C	30m	Reserve kurs		
-XF242 B16	2	-X1	PR Cu 2x2,5/2,5	-KW242	C	30m	Reserve kurs		

A

A

B

B

C

C

D

D

E

E

F

F

1	Tilbudstegning	20.01.2011	SAJ
Utg.	Endring	Dato	Signatur
Dato	30.11.10	Nordlandssykehuset	
Utført	VE	Psykisk helse og rusklinikk	
Godkj.		Korttidsenhet RUS Salten DPS	
Norm	NEK400	Oppr. tegn.	Erst. for
			Erst. av



ÅF-Consult AS
BODØ
Tlf.: 75 56 62 00
Fax: 75 56 62 01

Fordeling D0.1
Nettkurser


Prosjekt nr.	12375	
	D0.1	
Målestokk	Tegn.nr.	Blad 6
1:1	12375 D0.1	N.bl. 7

1

2

3

4

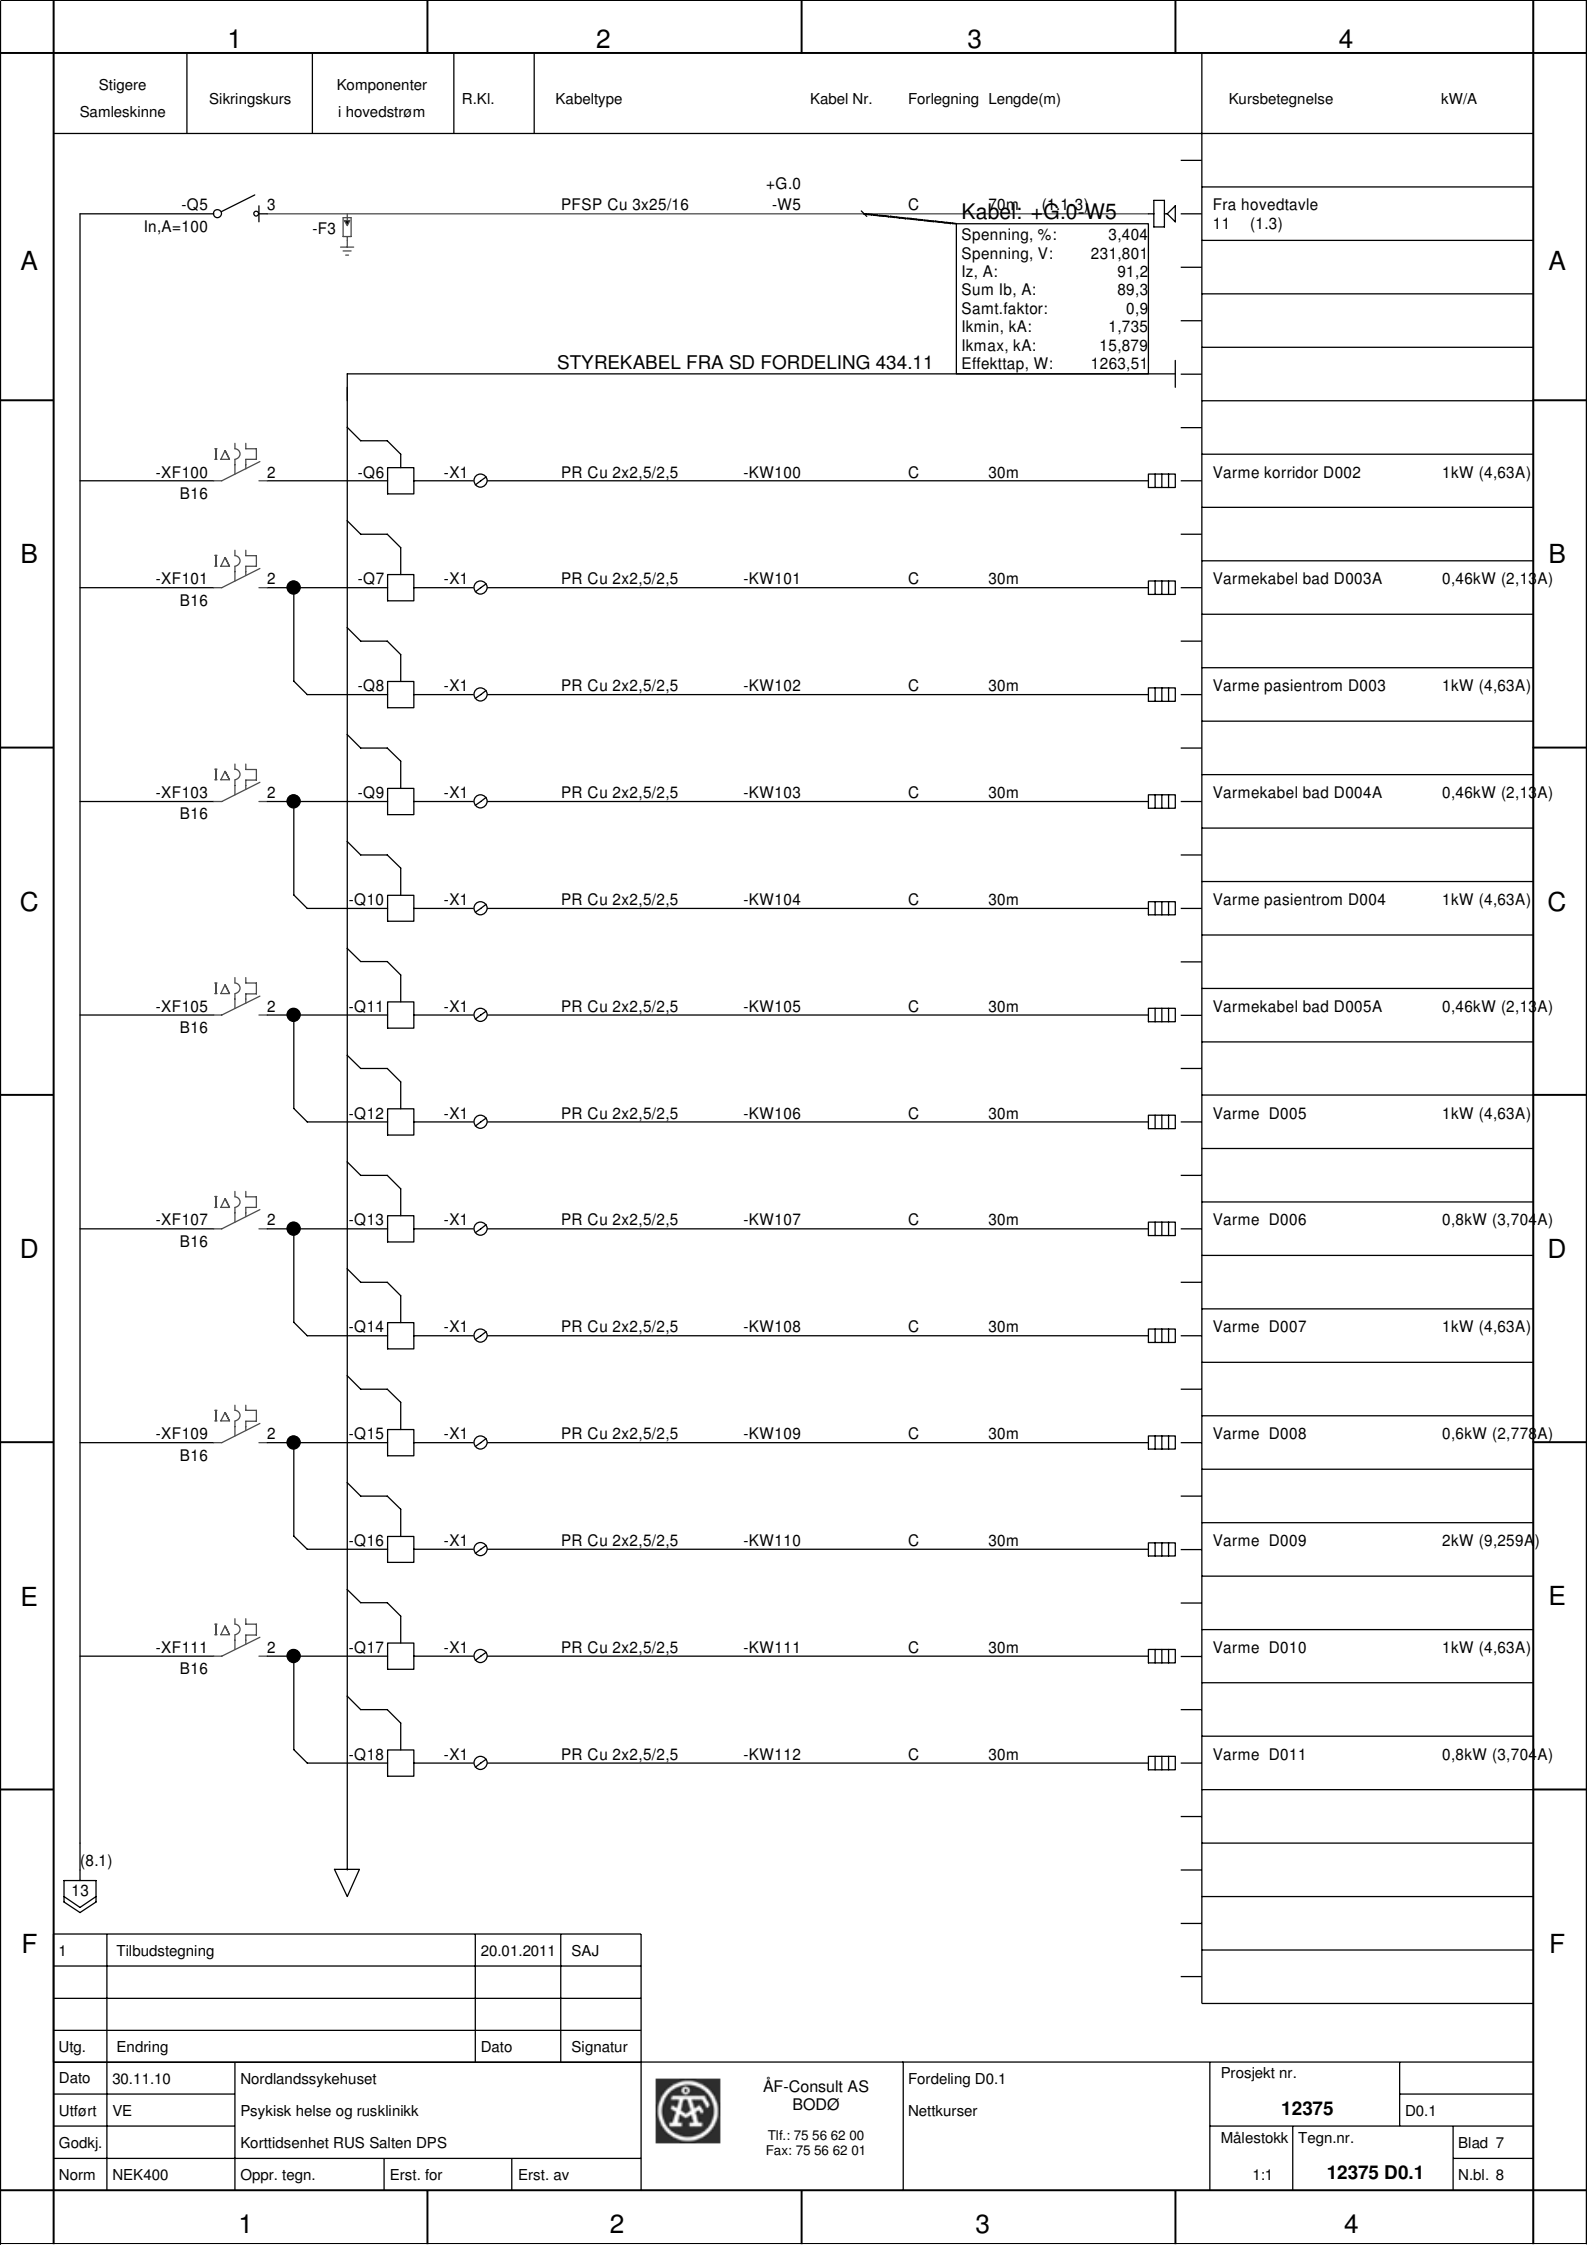


1

2


3

4

Stigere Samleskinne	Sikringskurs	Komponenter i hovedstrøm	R.Kl.	Kabeltype	Kabel Nr.	Forlegning	Lengde(m)	Kursbetegnelse	kW/A
---------------------	--------------	--------------------------	-------	-----------	-----------	------------	-----------	----------------	------

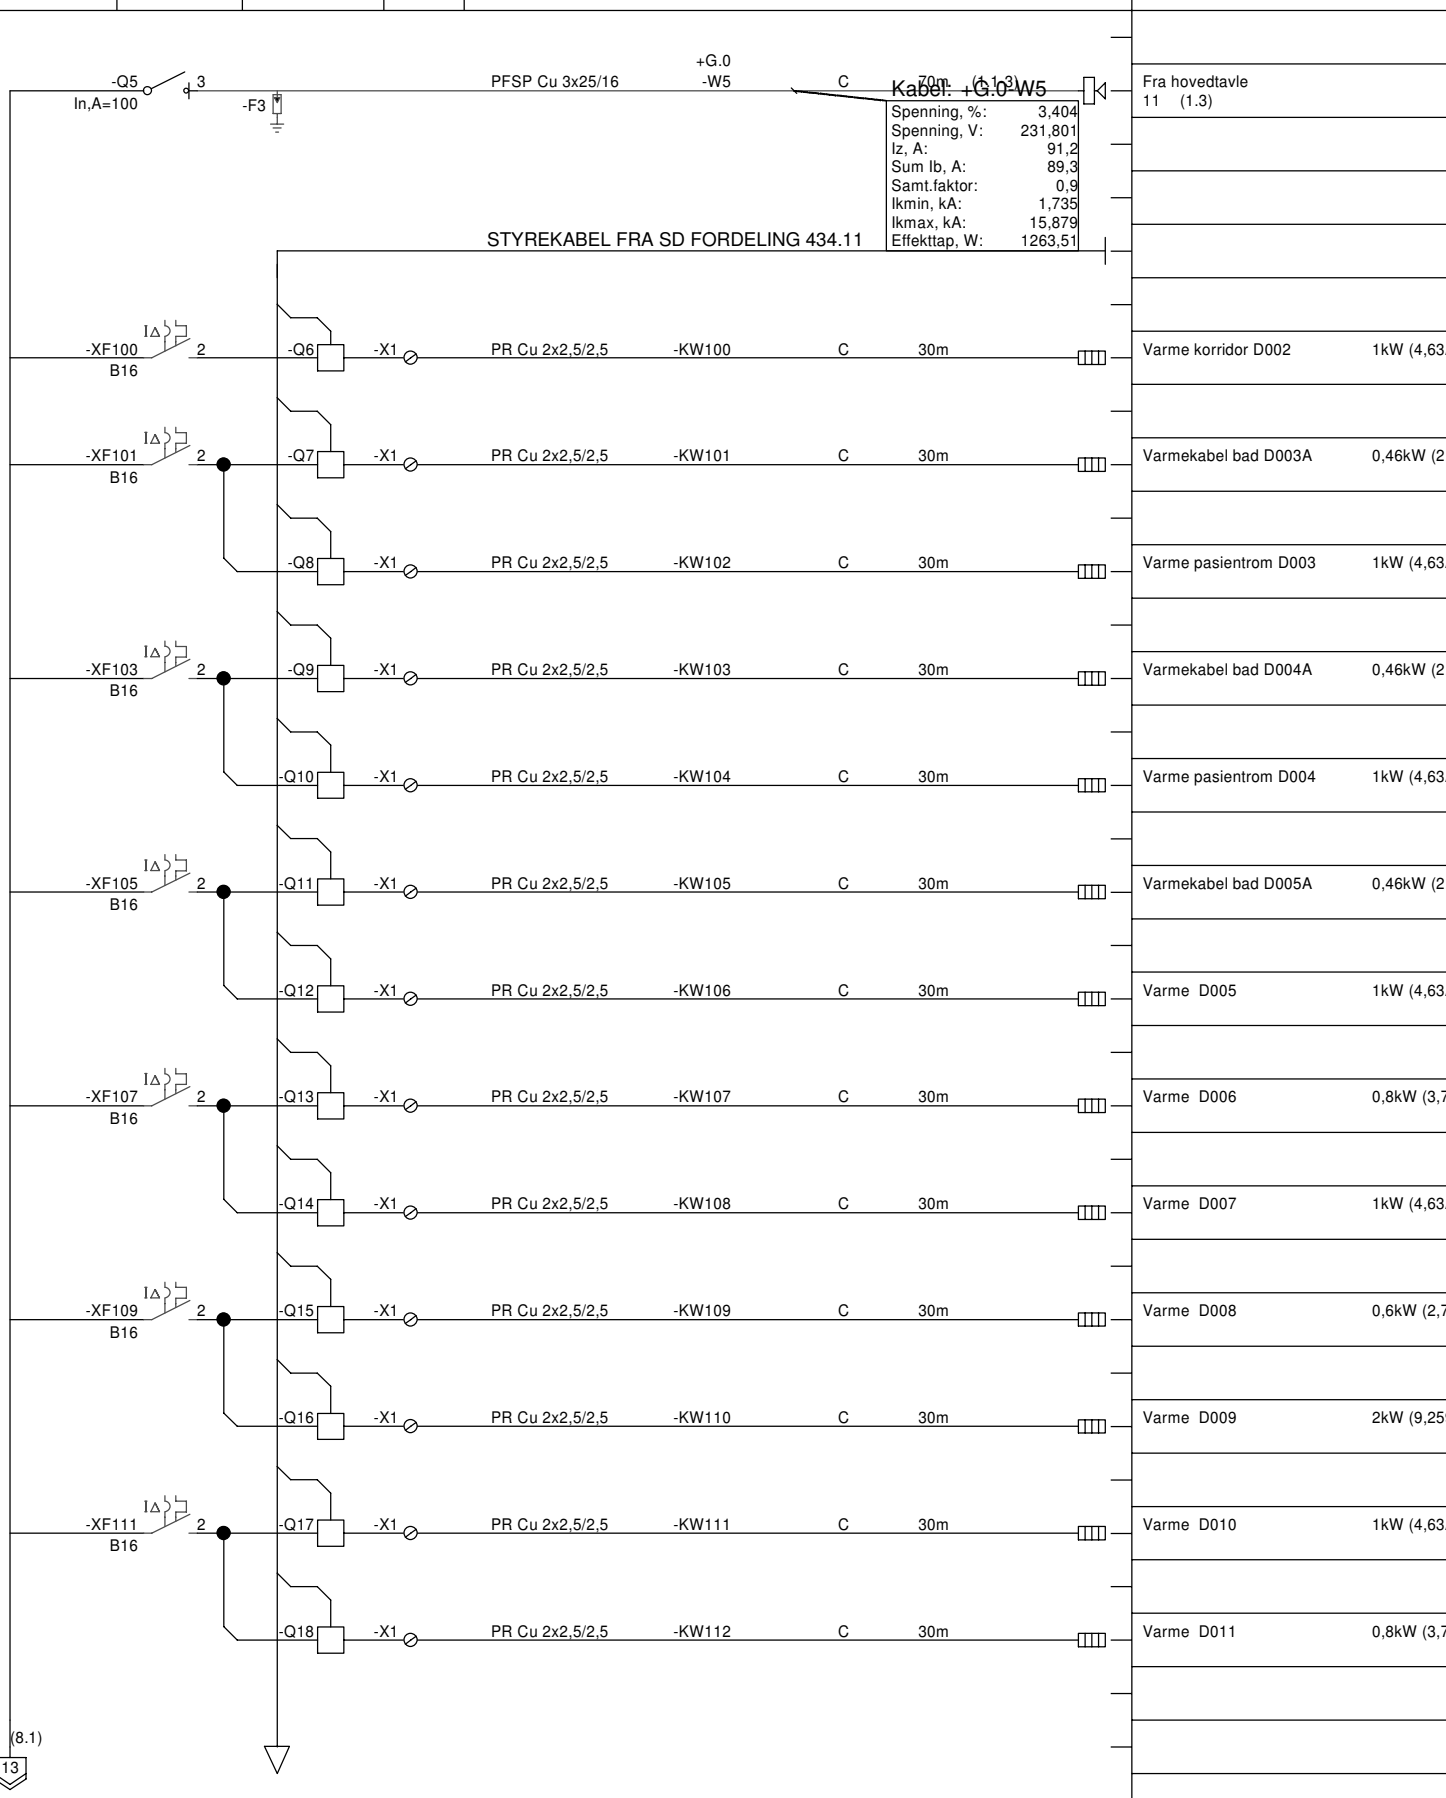

1	Tilbudstegning	20.01.2011	SAJ
Utg.	Endring	Dato	Signatur
Dato	30.11.10	Nordlandssykehuset	
Utført	VE	Psykisk helse og rusklinikk	
Godkj.		Korttidsenhet RUS Salten DPS	
Norm	NEK400	Oppr. tegn.	Erst. for
			Erst. av



ÅF-Consult AS
BODØ

Tlf.: 75 56 62 00
Fax: 75 56 62 01

Fordeling D0.1

Nettkurser

Prosjekt nr.

12375

D0.1

Målestokk Tegn.nr.

1:1 **12375 D0.1**

Blad 7


N.bl. 8

1

2

3

4

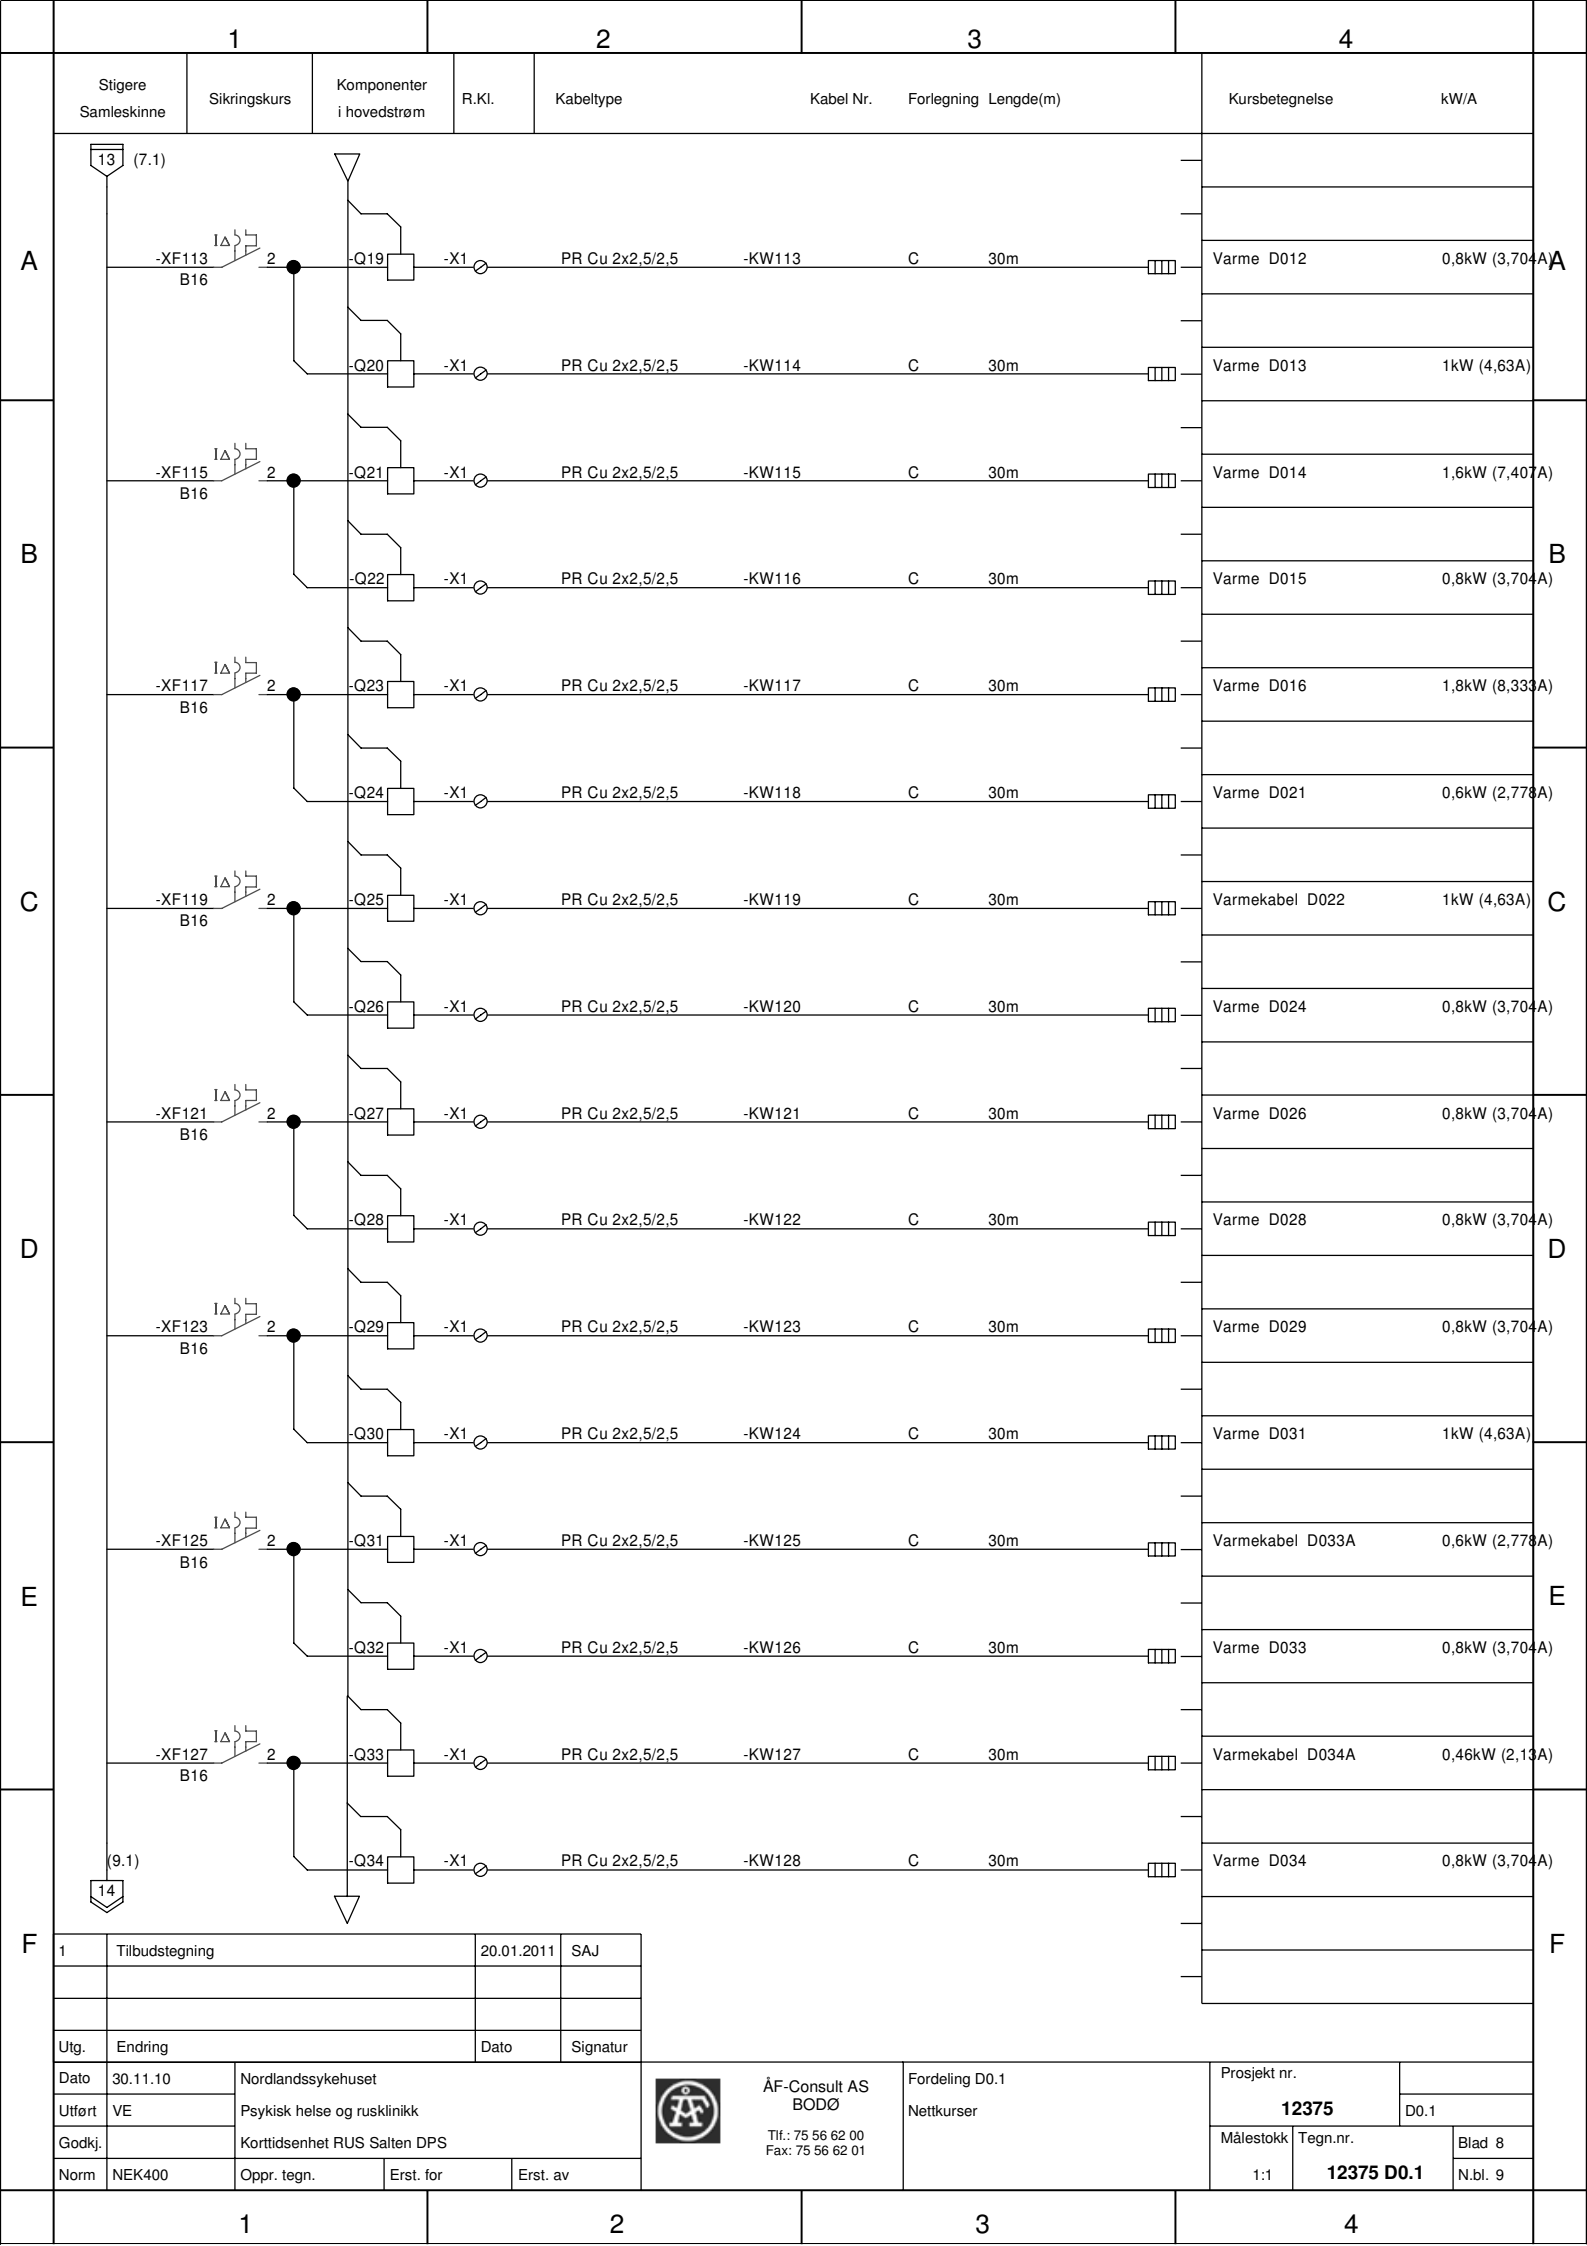

1	Tilbudstegning	20.01.2011	SAJ
Utg.	Endring	Dato	Signatur
Dato	30.11.10	Nordlandssykehuset	
Utført	VE	Psykisk helse og rusklinikk	
Godkj.		Korttidsenhet RUS Salten DPS	
Norm	NEK400	Oppr. tegn.	Erst. for
			Erst. av



ÅF-Consult AS
BODØ
Tlf.: 75 56 62 00
Fax: 75 56 62 01

Fordeling D0.1
Nettkurser

Prosjekt nr.	12375	
Målestokk	Tegn.nr.	Blad 8
1:1	12375 D0.1	N.bl. 9

