

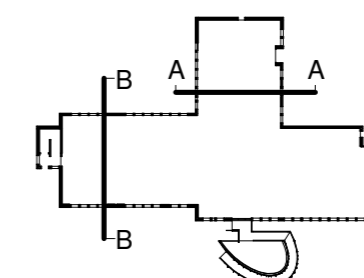


Denne tegningen er beskyttet ved lov om opphavsrett til åndsverk av 12.05.61 og må ikke kopieres eller benyttes uten U2 ARKITEKTERS (opphavsmannens) samtykke.

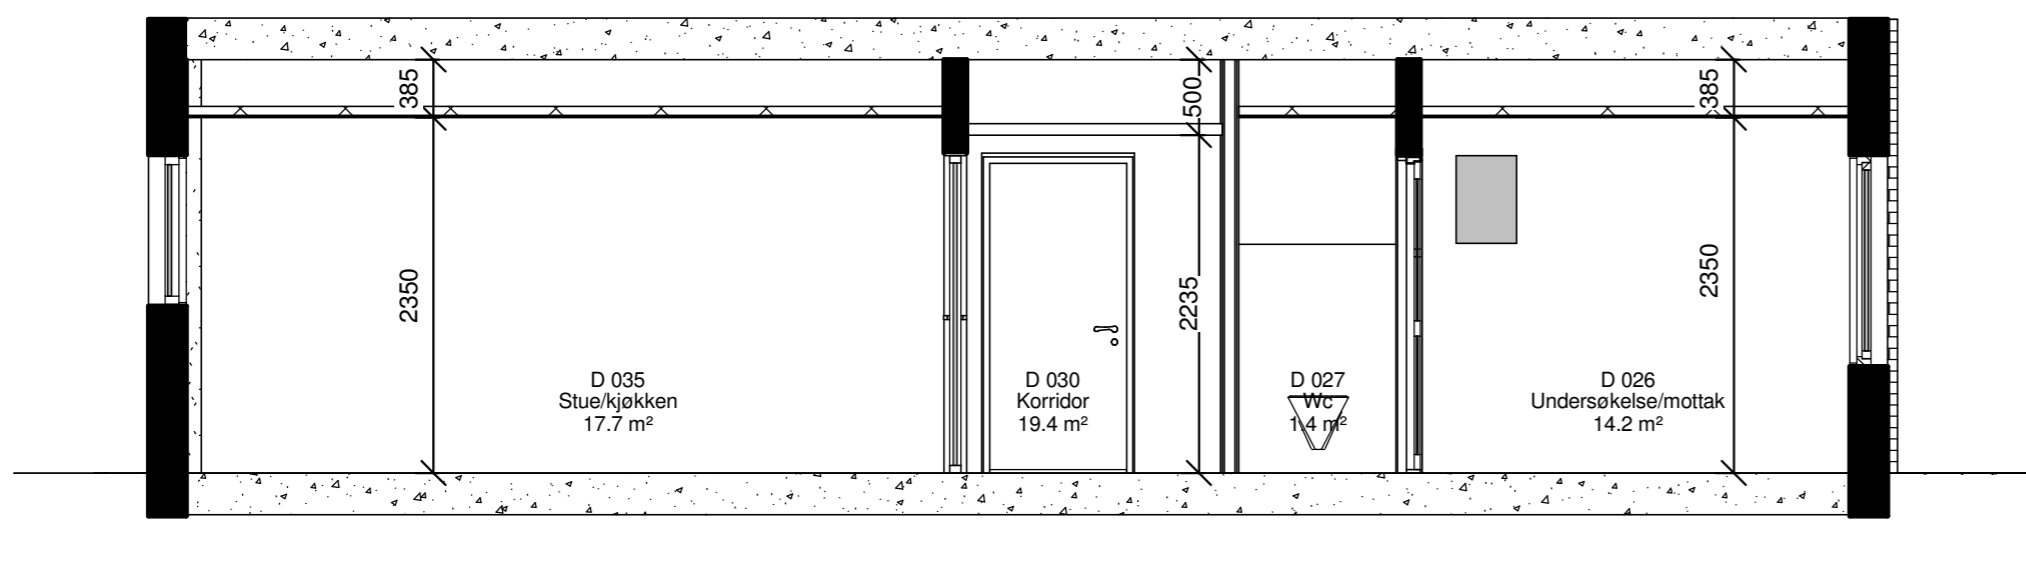

3 legend
1 : 1000

1 Tverrsnitt
AA
1 : 50

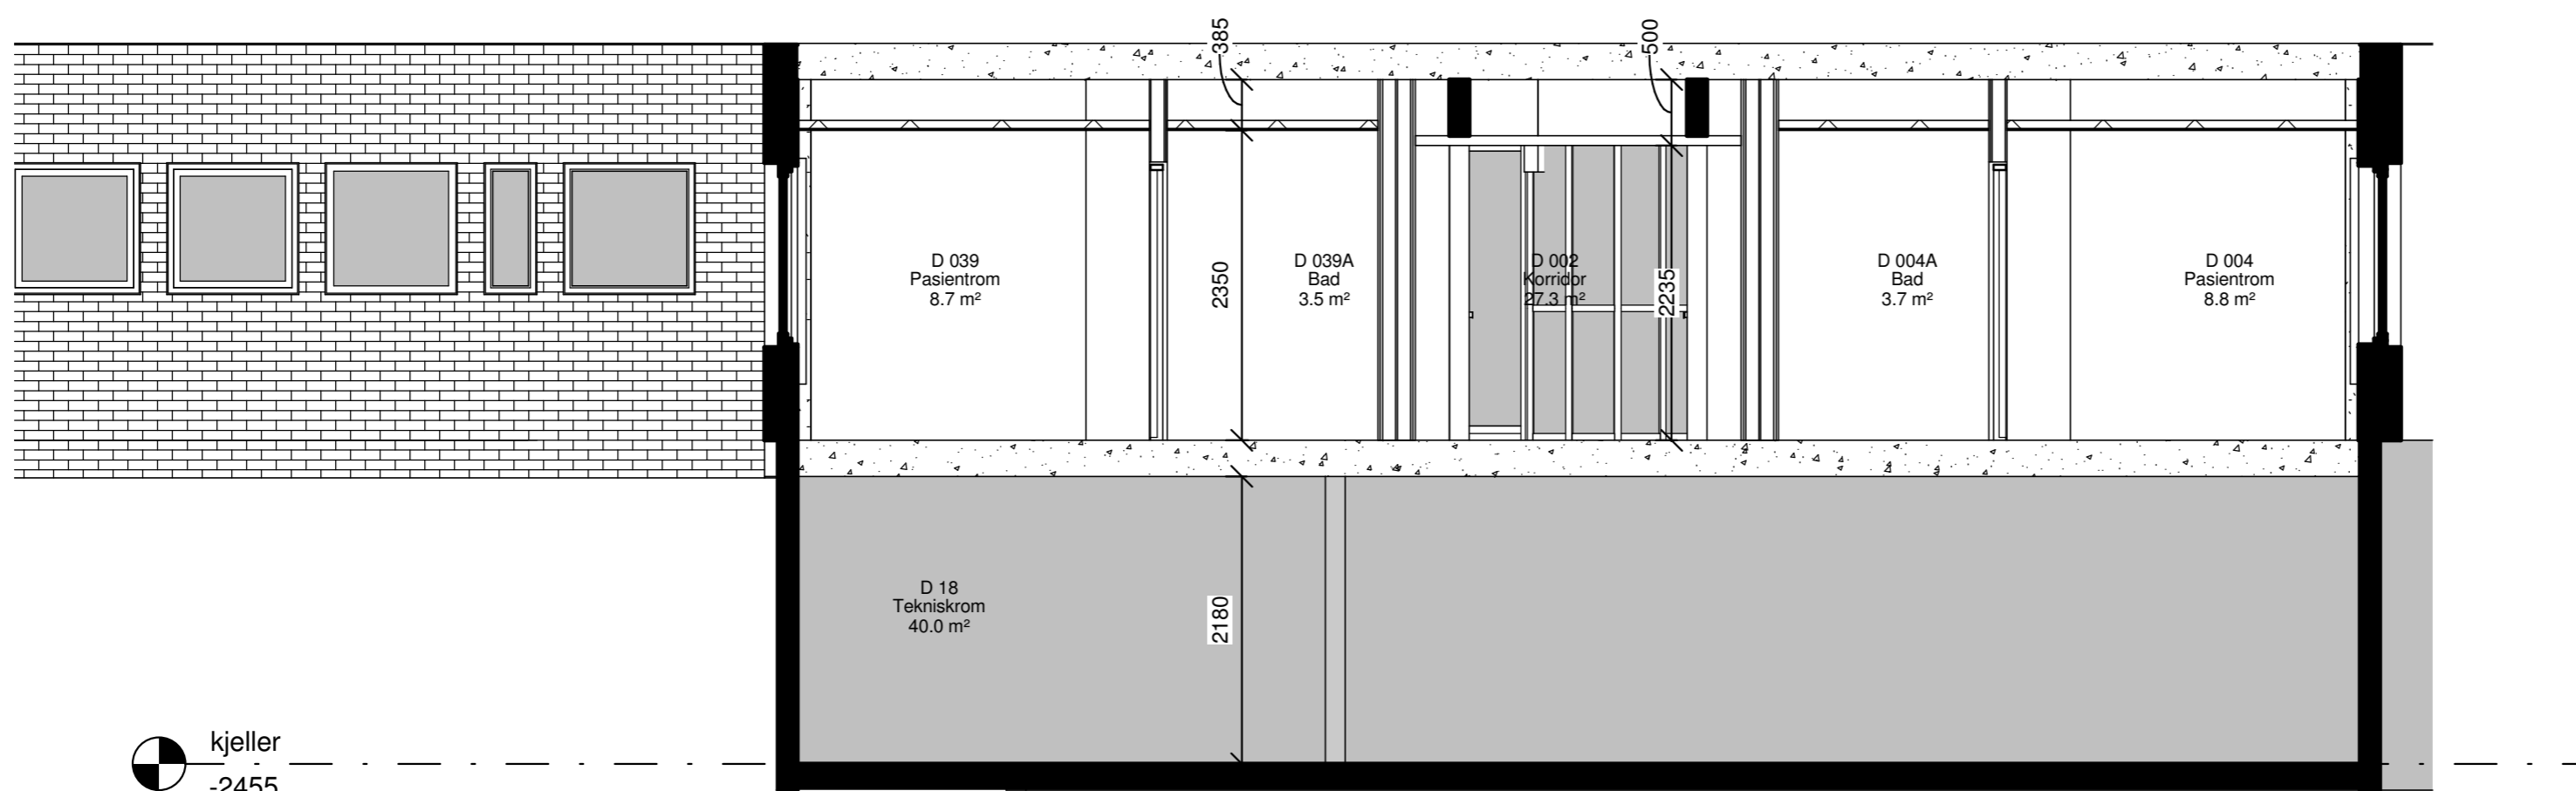

kjeller
-2455

2 Tverrsnitt
BB
1 : 50

TILBUDSTEGNING

Kortidsenheten Rus
Salten DPS

Nordlandssykehuset HF Bodø

A

U2 ARKITEKTER AS
Boks 575, 8001 Bodø
Tlf 991 60352 Fax 755 44339
post@u2arkitekter.no

B

Norconsult AS
Notveien 17, 8013 Bodø
Tlf.755 65 800 Fax 755 65 801
fj@norconsult.no

E

ÅF-Consult AS
Boks 4344, 8089 Bodø
Tlf. 755 66 211 Fax 755 66 201
svein.thomassen@afconsult.com

V

ÅF-Consult AS
Boks 4344, 8089 Bodø
Tlf.755 66 222 Fax 755 66 201
hilde.hoiem@afconsult.com

BR

Norconsult AS
Notveien 17, 8013 Bodø
Tlf.755 65 800 Fax 755 65 801
tommy.Skalvoll@norconsult.com

Dato

Prosjekt nr

03/02/11

2010-06

Målestokk

Tegnet

Kontroll

As indicated

RDB

Tegning

Tverrsnitt AA og BB

Tegning nr - revisjon nr

AS200-0