



PLAN

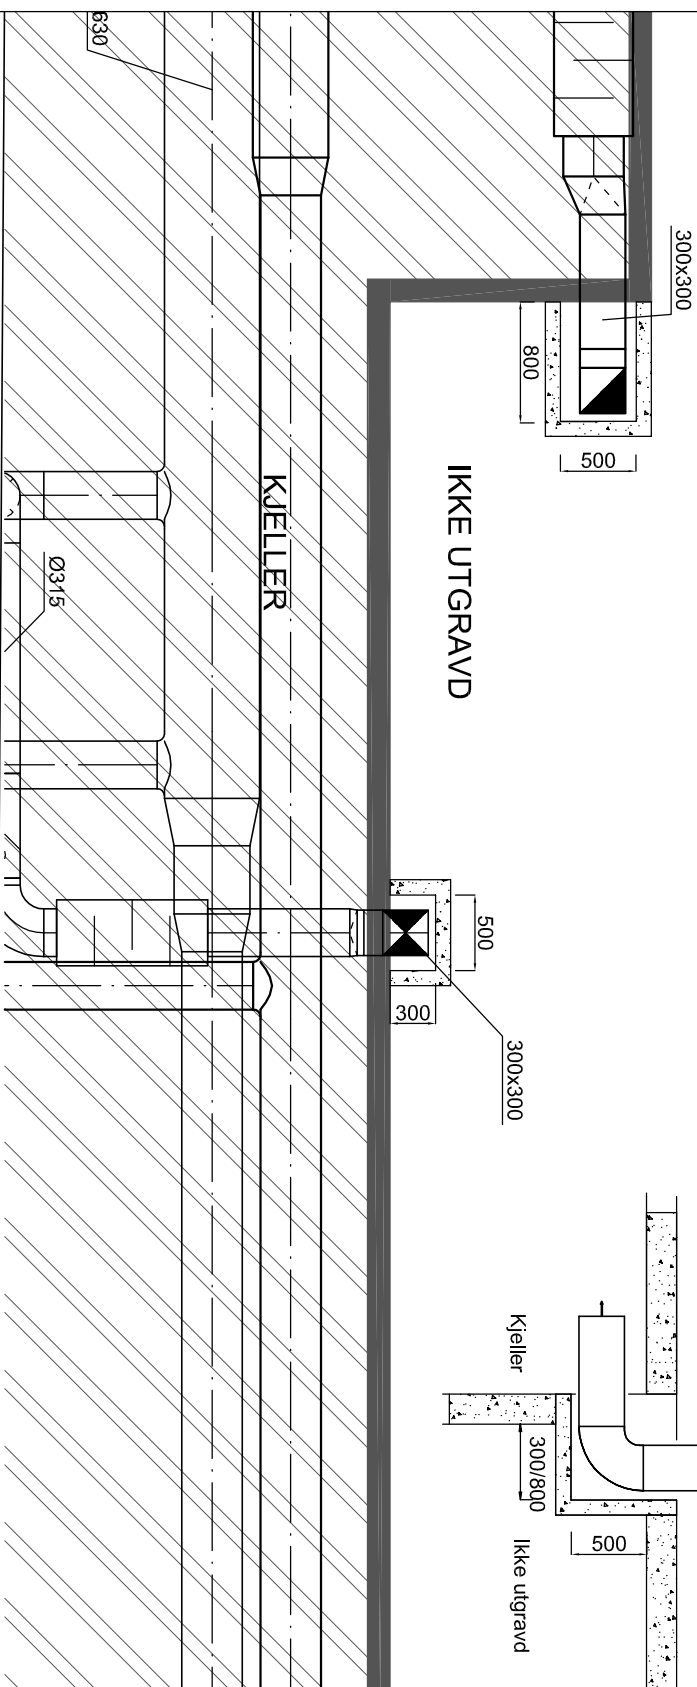

SNITT

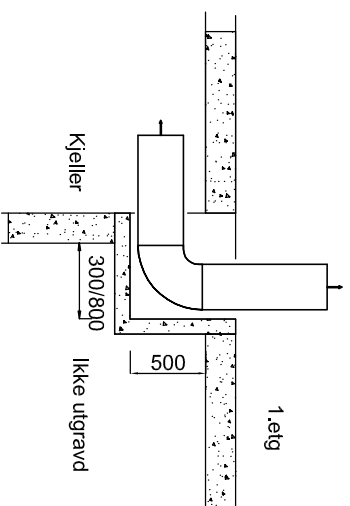

Tilbudstegninger

<p>Koridsenheten Rus Salten DPS Nordlandssykehuset HF Bodø</p>
--

<p>A U2 ARKITEKTER AS Boks 575, 8001 Bodø Tlf. 991 60352 Fax 755 44339 post@u2arkitekter.no</p>
--

<p>B</p>

<p>E AF Norge AS Boks 4344, 8089 Bodø Tlf. 755 66 200 Fax 755 66 201 torkeiljenodd@afconsult.com</p>

<p>V AF Norge AS Boks 4344, 8089 Bodø Tlf. 755 66 200 Fax 755 66 201 nilde.haem@afconsult.com</p>
--

<p>BR Norconsult AS Nydalen 7, 0113 Bodø Tlf. 755 66 200 Fax 755 66 801 tommy.stakvo@norconsult.com</p>
--

Dato	12.02.2011	Prosjekt nr	1237550
------	------------	-------------	---------

Målestokk	1 : 50	Tegnet	HH	Kontroll	RO
-----------	--------	--------	----	----------	----

Tegning	Detail sjakter ventilasjon
---------	----------------------------

Tegning nr - revisjon nr	WVSD 010 - -
--------------------------	--------------