


TOLGA KOMMUNE  
 VINGELEN SKOLE OG BARNEHAGE  
 PLAN 1. ETASJE – MÅL 1:100



Os i Østerdalen 2011-04-26 *Anders Berg*


2136-105

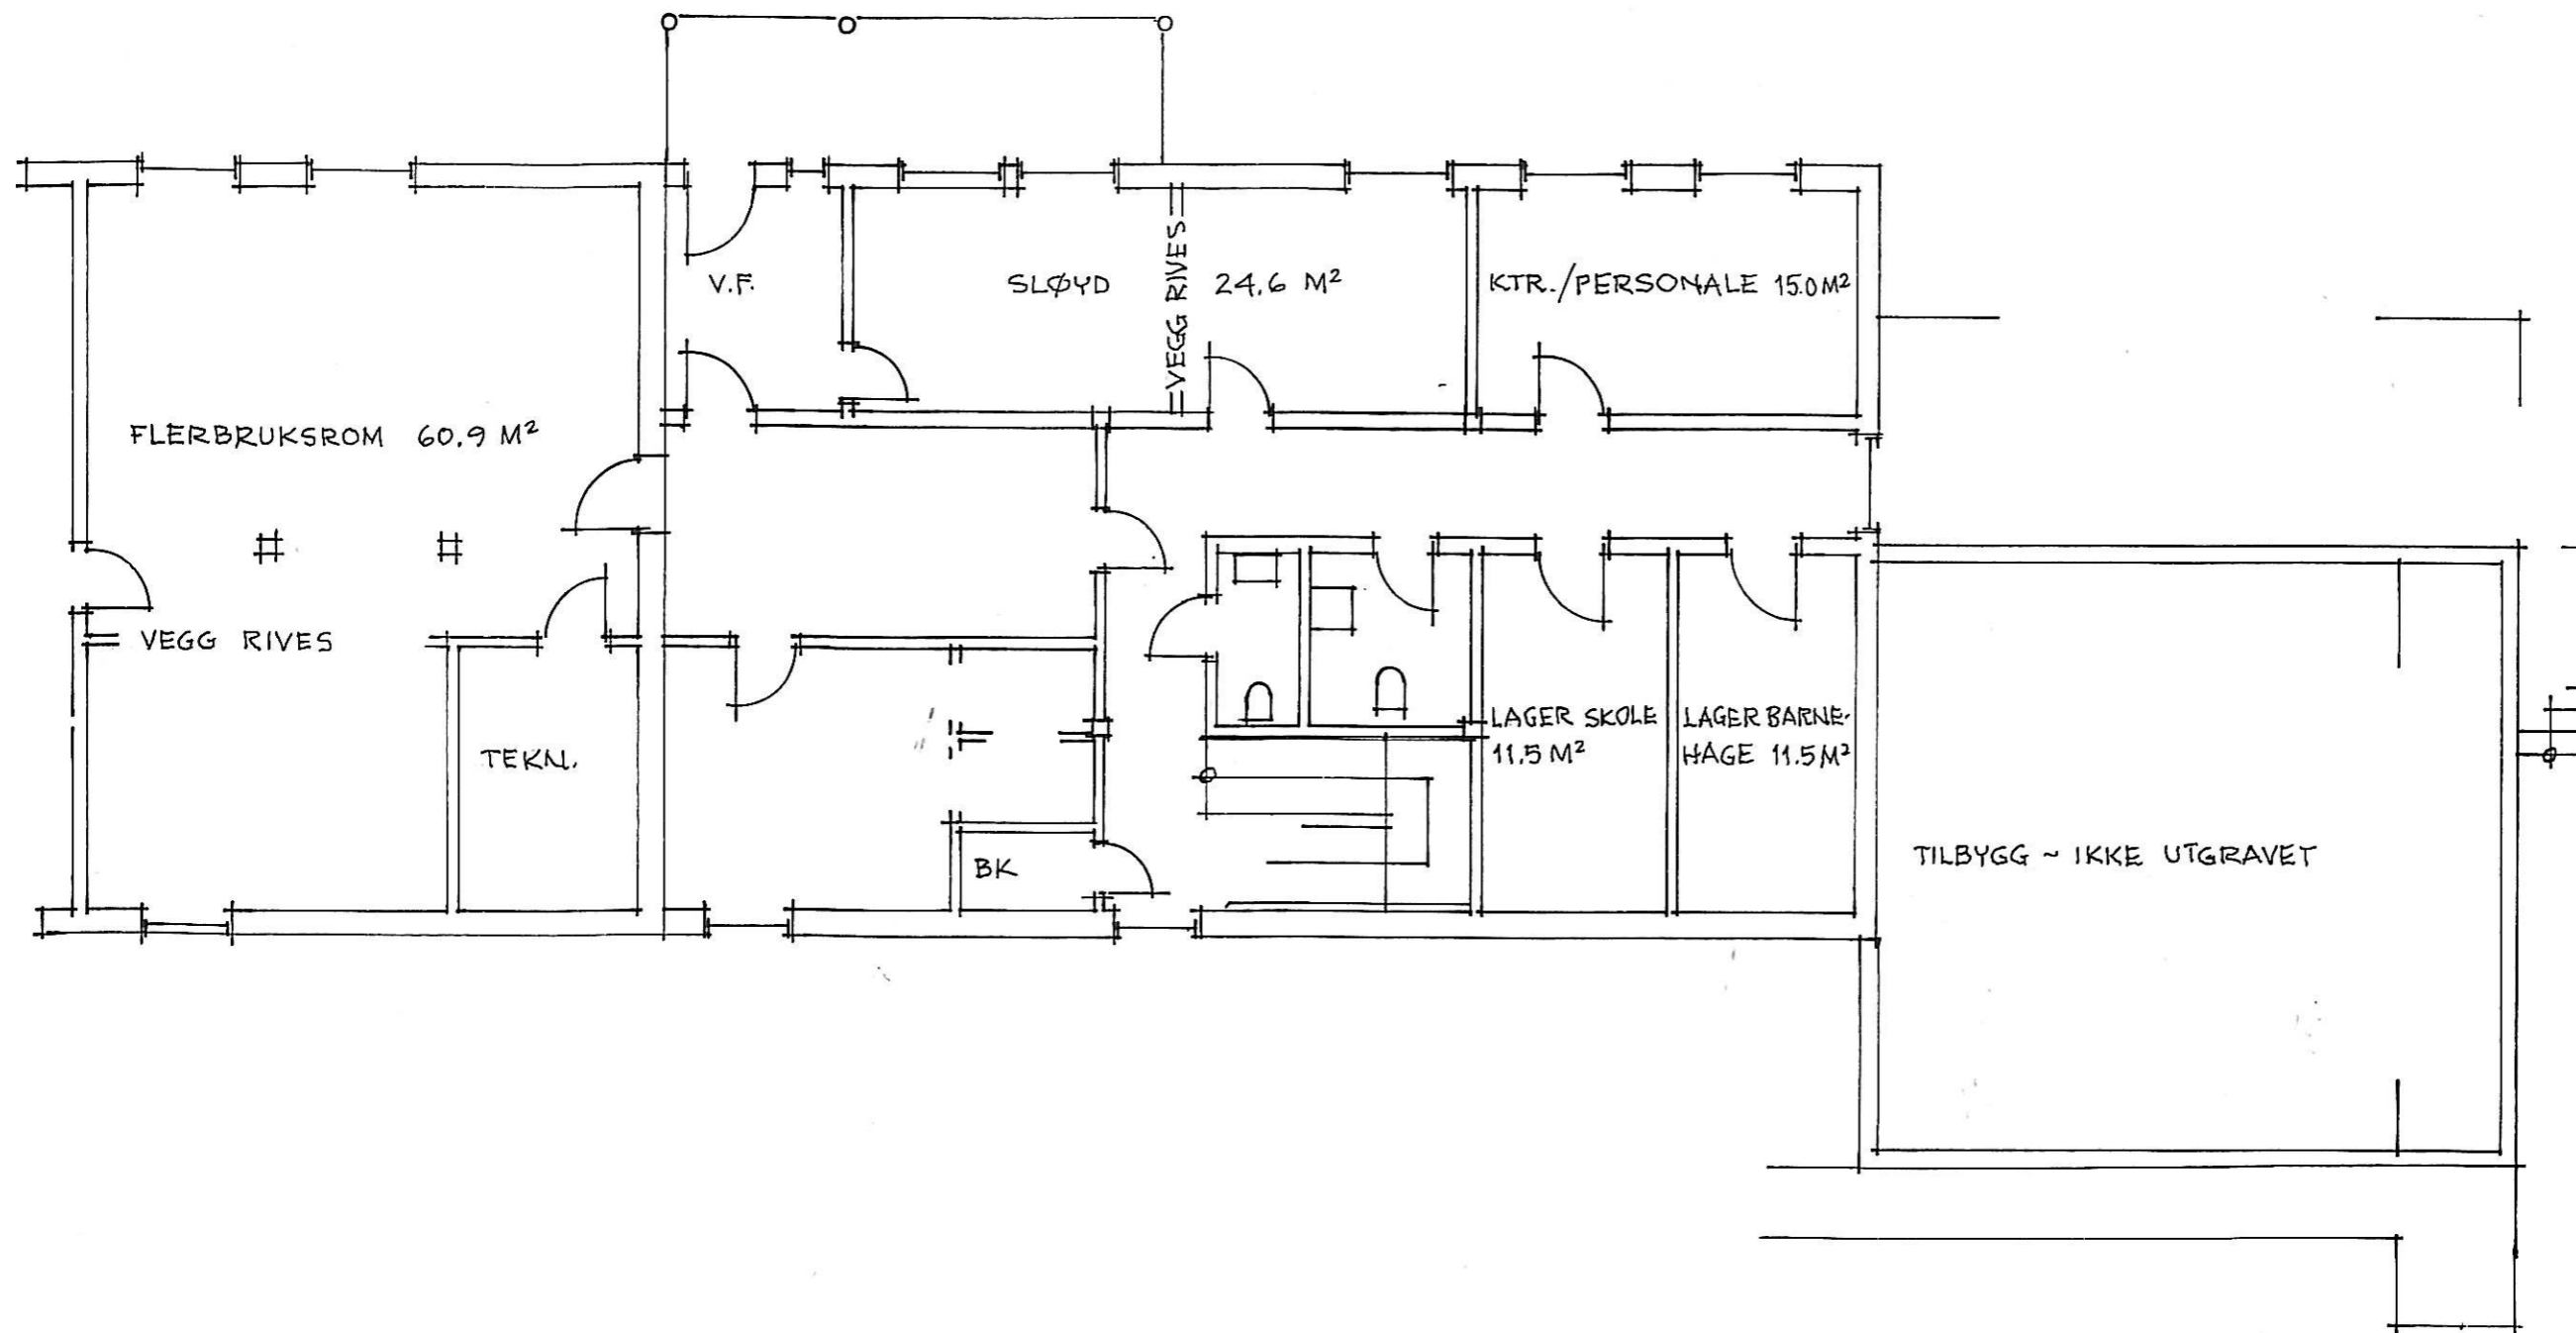

TOLGA KOMMUNE  
 VINGELEN SKOLE OG BARNEHAGE  
 PLAN UNDERETASJE - MÅL 1:100

Os i Østerdalen 2011-04-26 *Madsberg*

2136-104

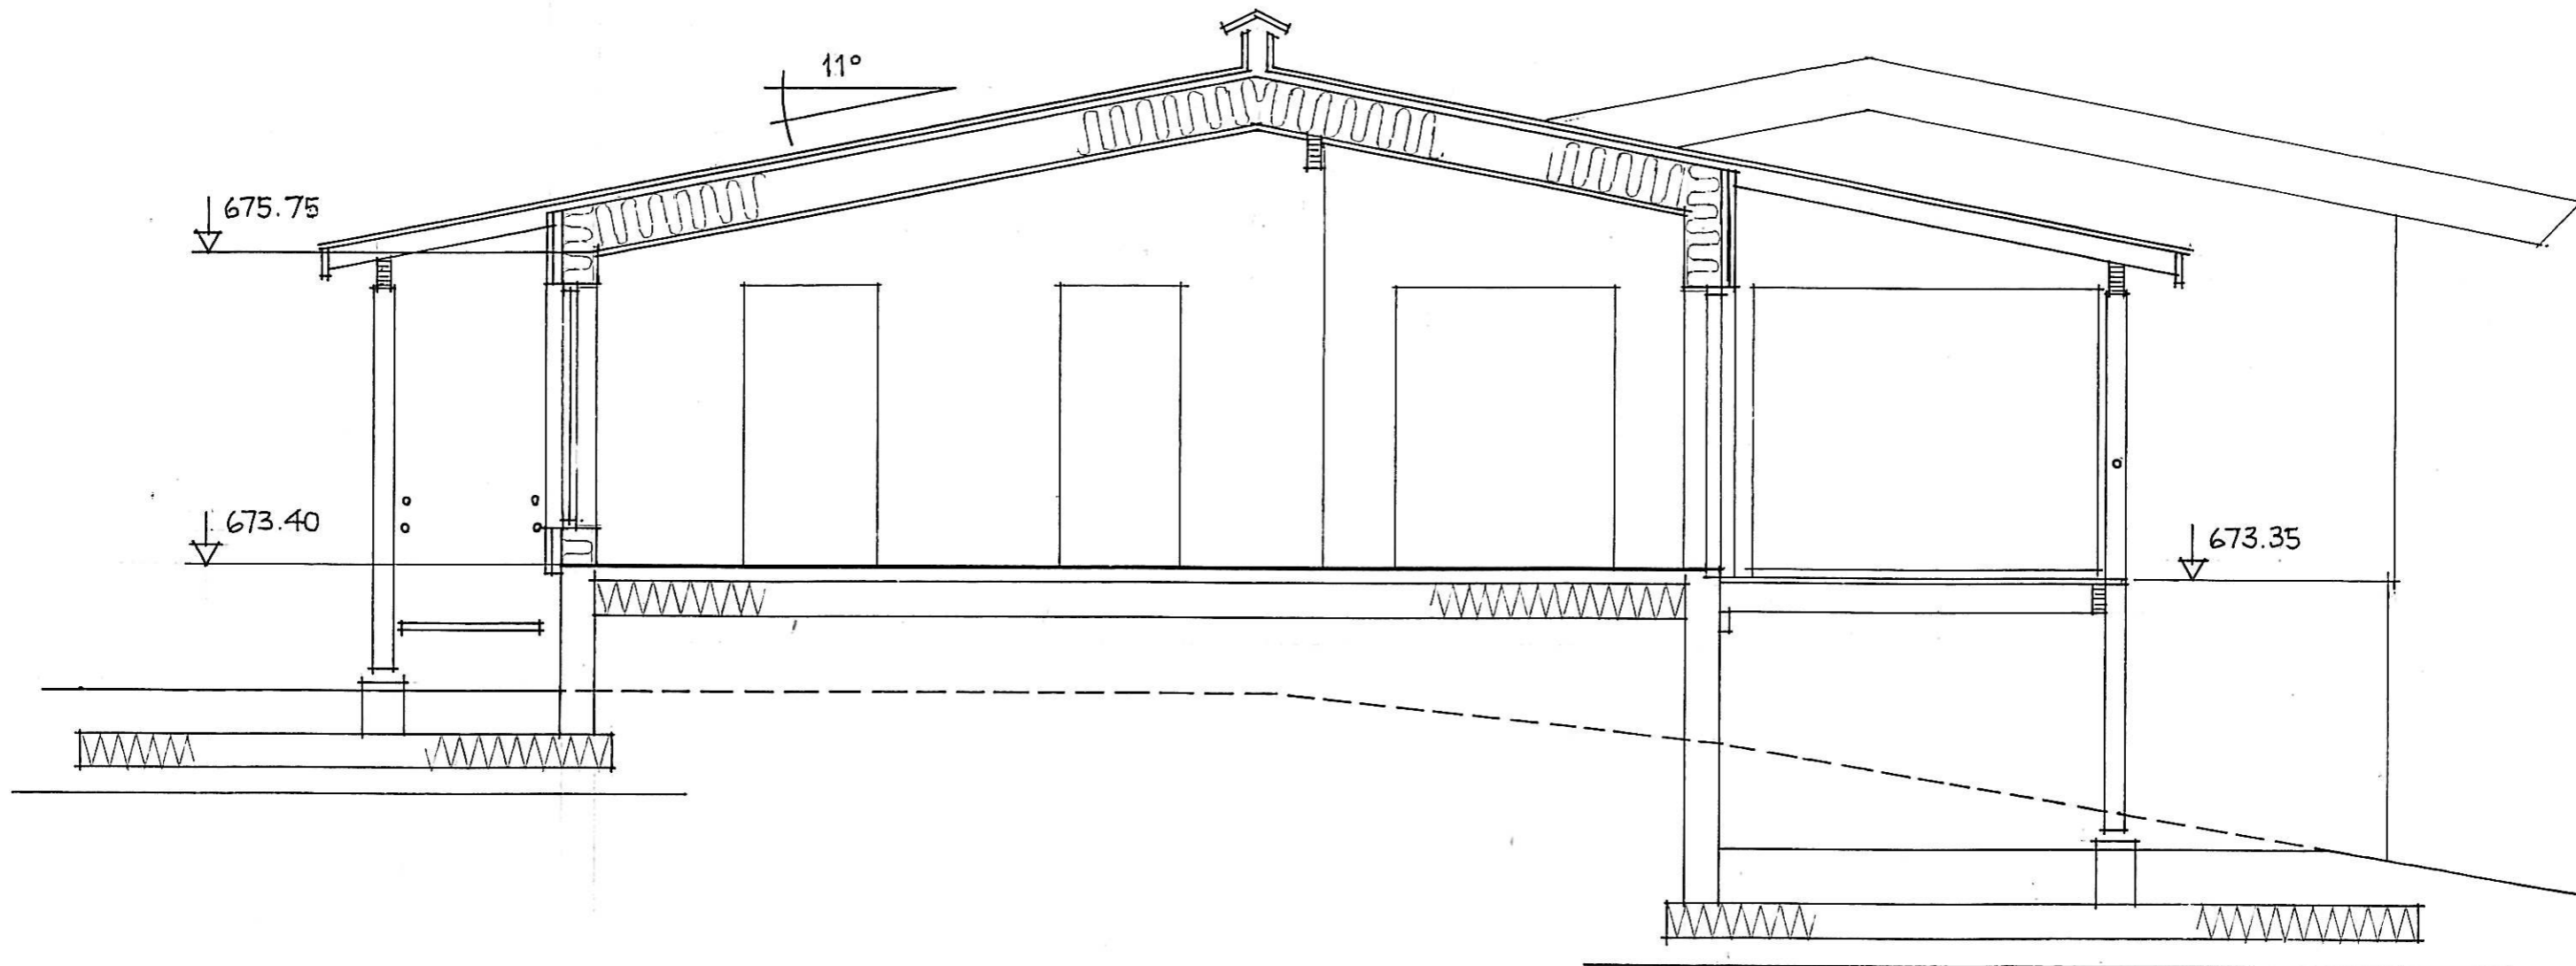


TOLGA KOMMUNE  
 VINGELEN SKOLE OG BARNEHAGE  
 TILBYGG SNITT – MÅL 1:50

Arkitektene  
 Berg og Østvang as  
 2550 OS LØ.

Os i Østerdalen 2010-11-16 *Mads Berg*

2136-103

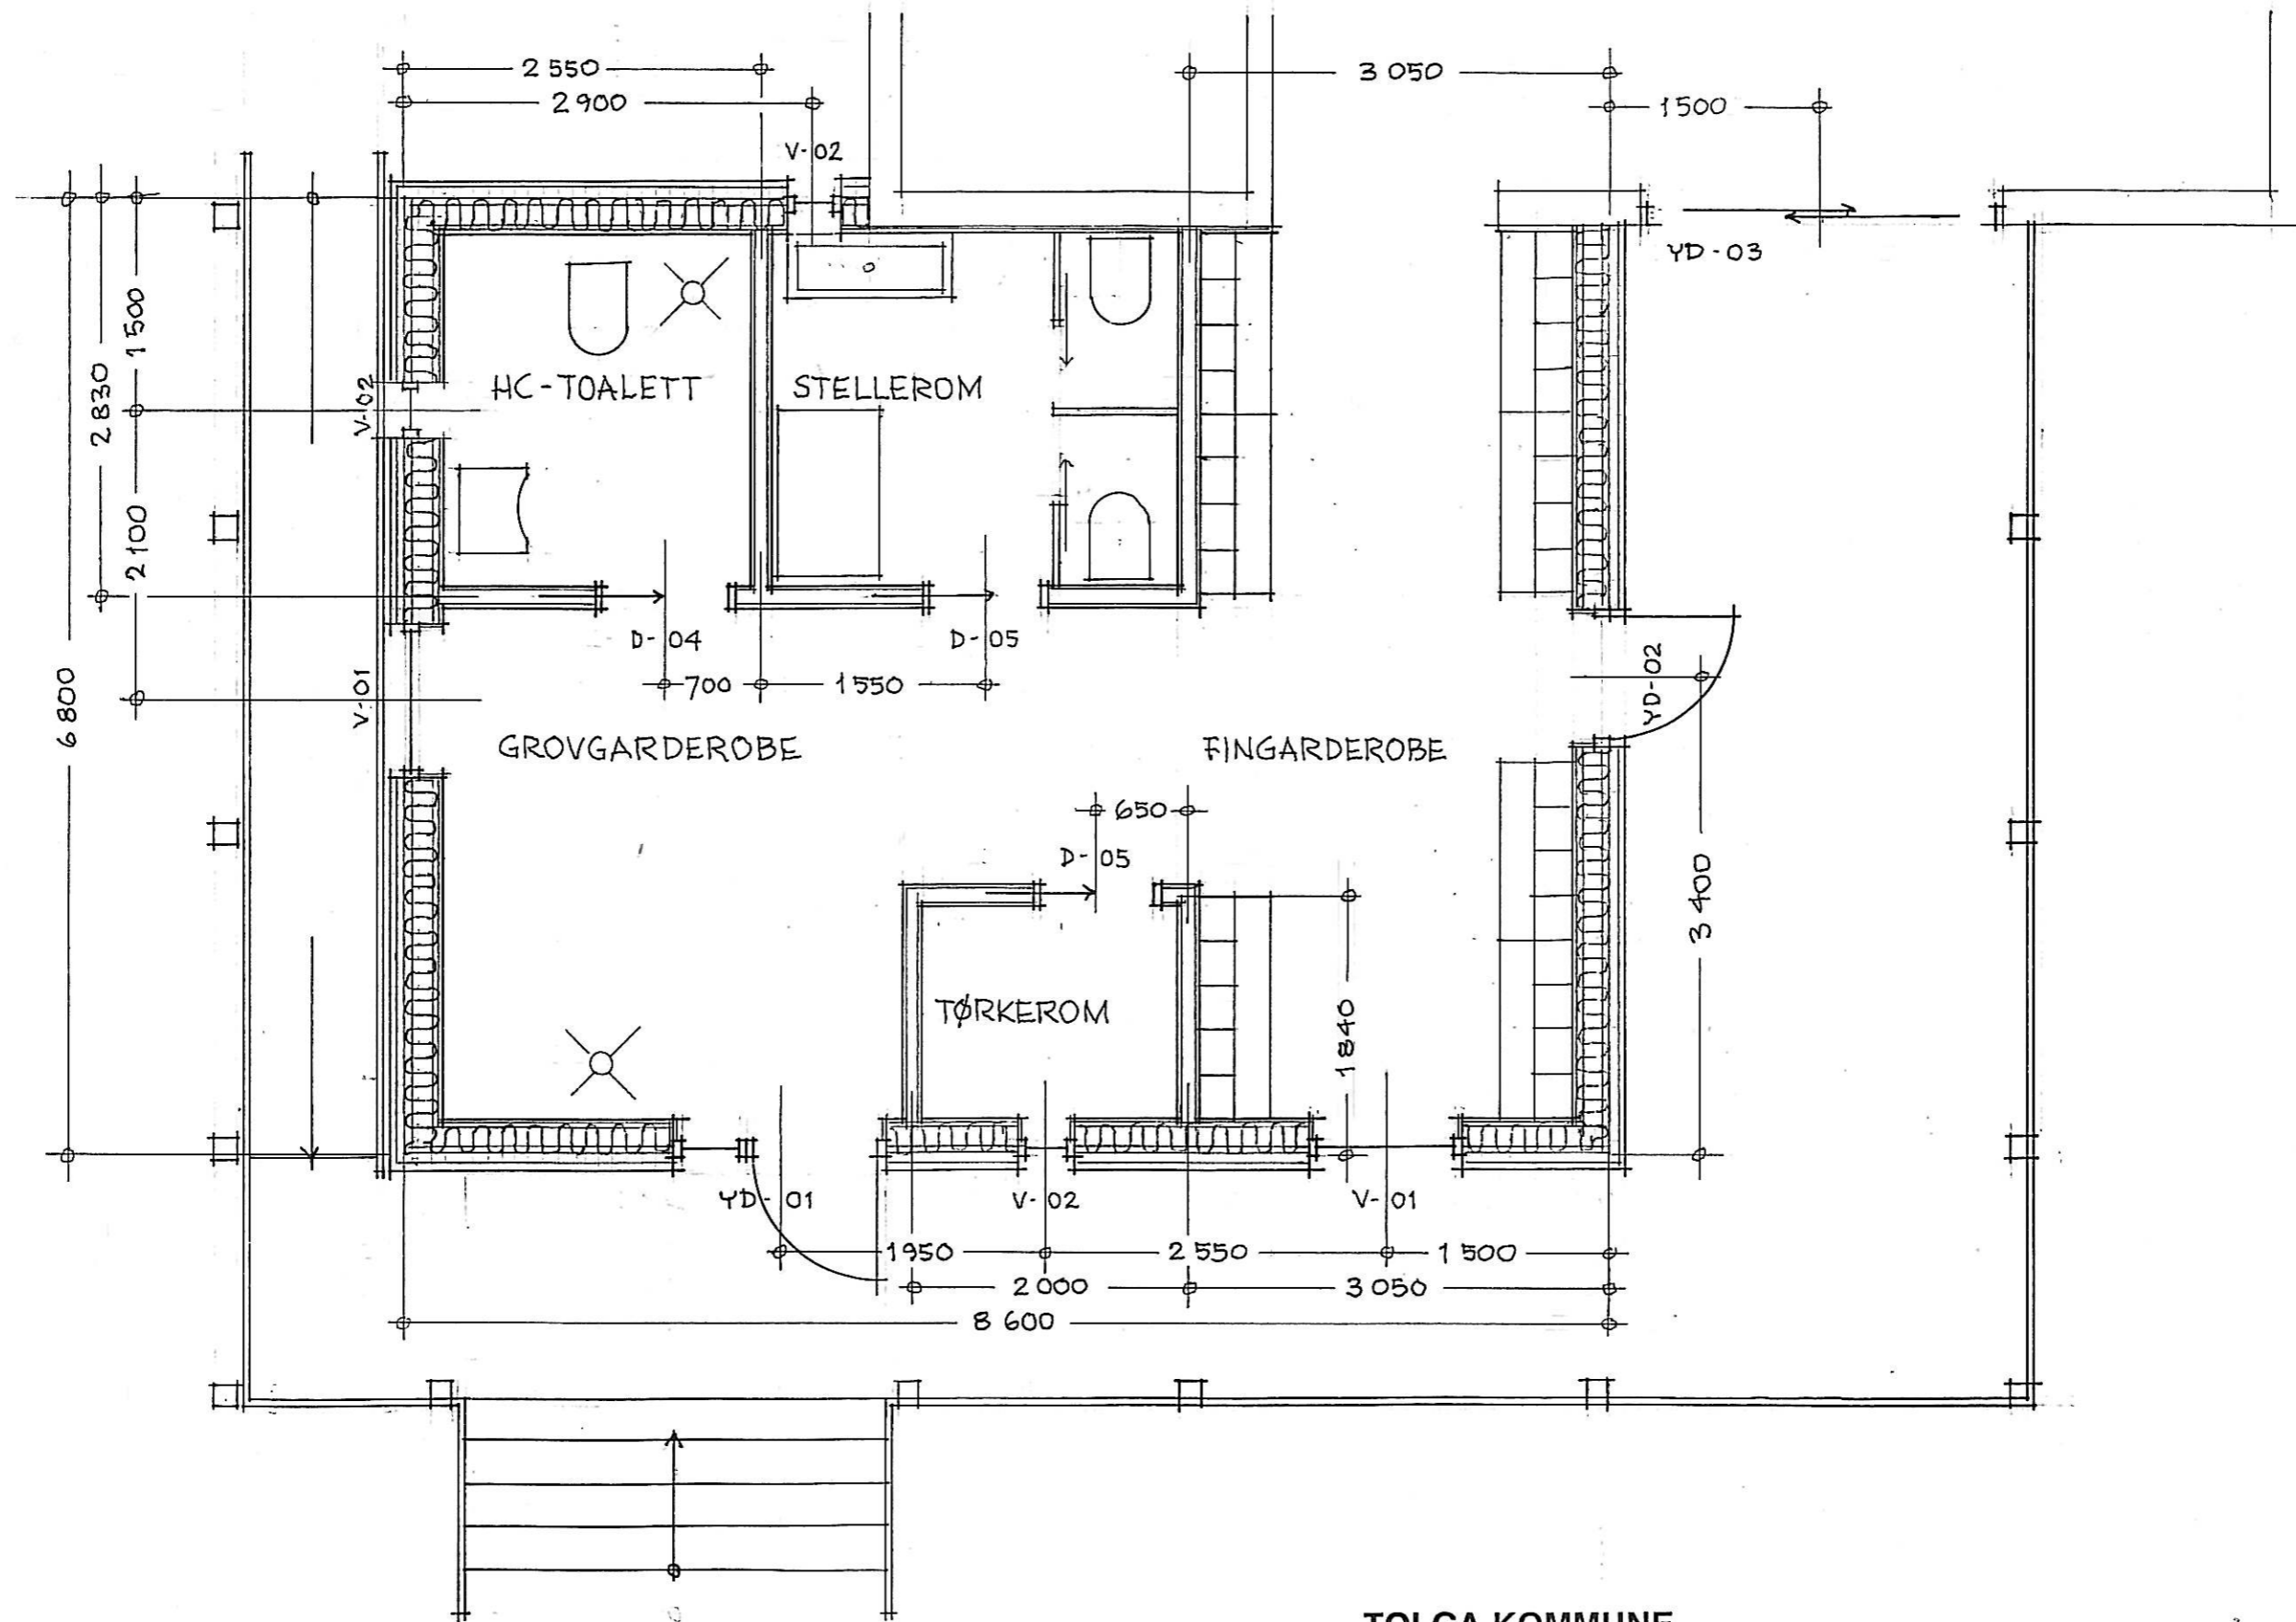

TOLGA KOMMUNE  
 VINGELEN SKOLE OG BARNEHAGE  
 TILBYGG 1. ETASJE - MÅL 1:50



Os i Østerdalen 2010-11-16 *Mads Berg*

2136-102


TOLGA KOMMUNE  
VINGELEN SKOLE OG BARNEHAGE  
TILBYGG FUNDAMENTPLAN - MÅL 1:50




Os i Østerdalen 2011-01-06


*Mads Berg*

2136-101

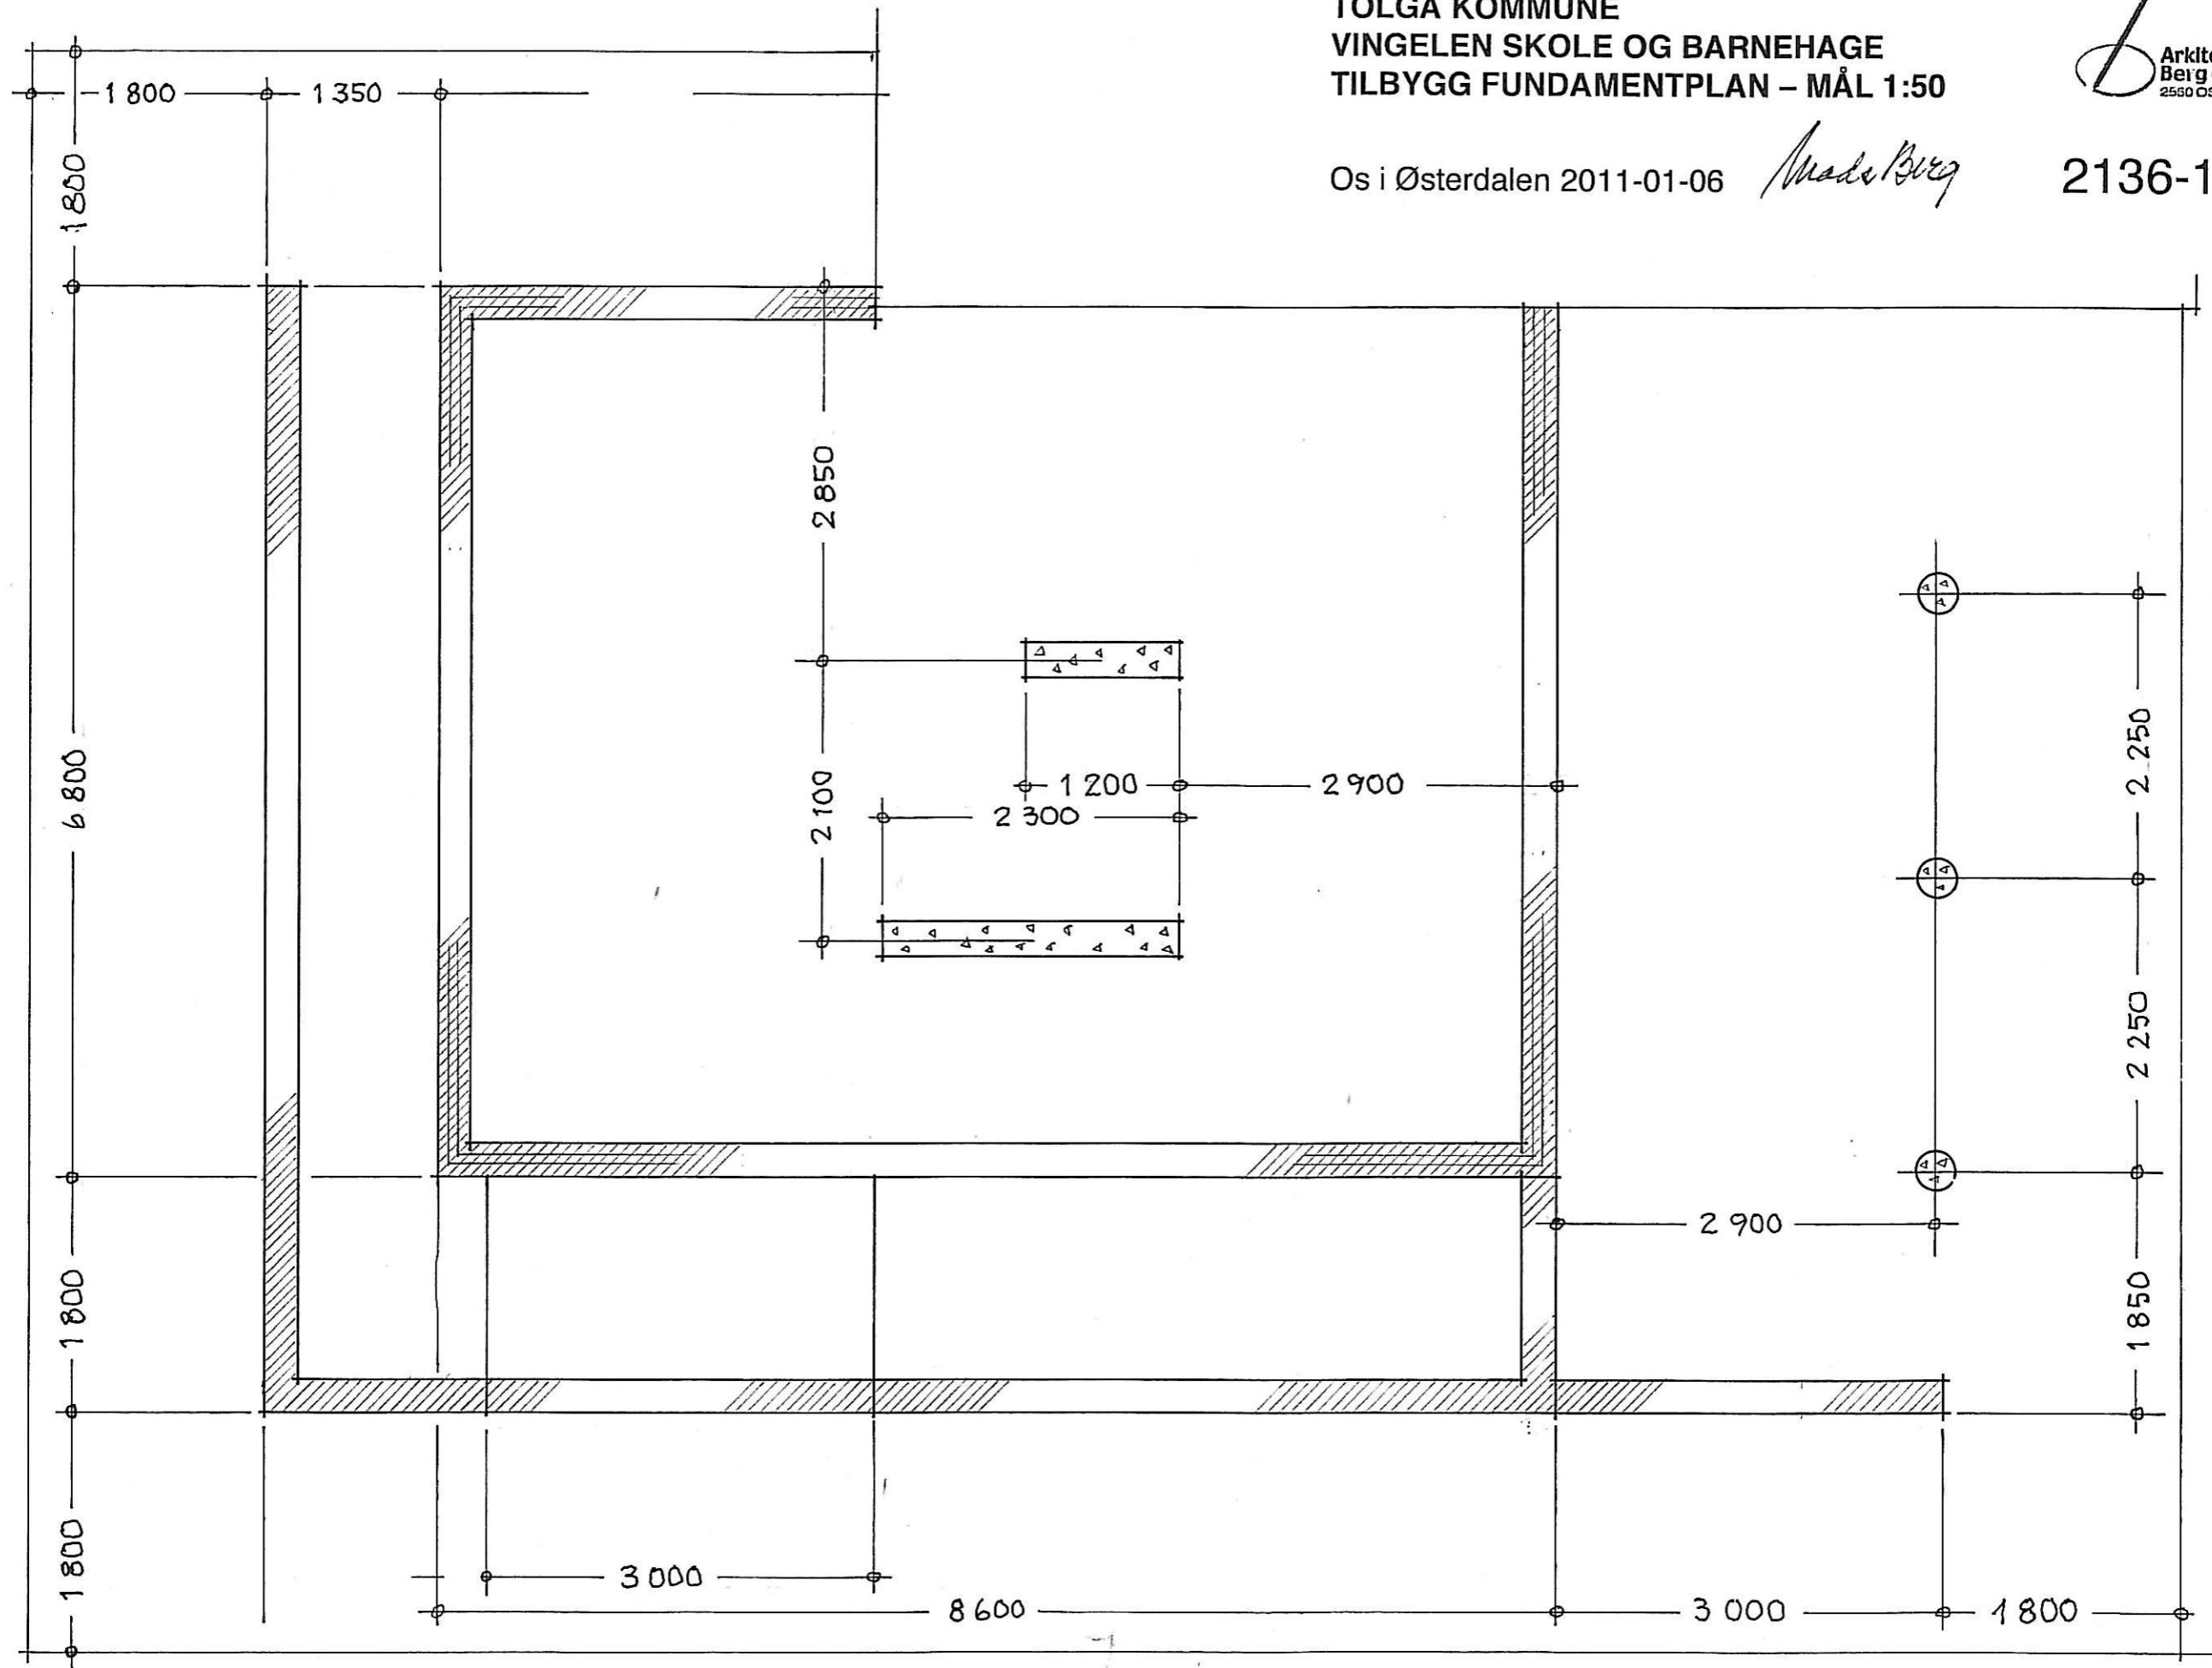

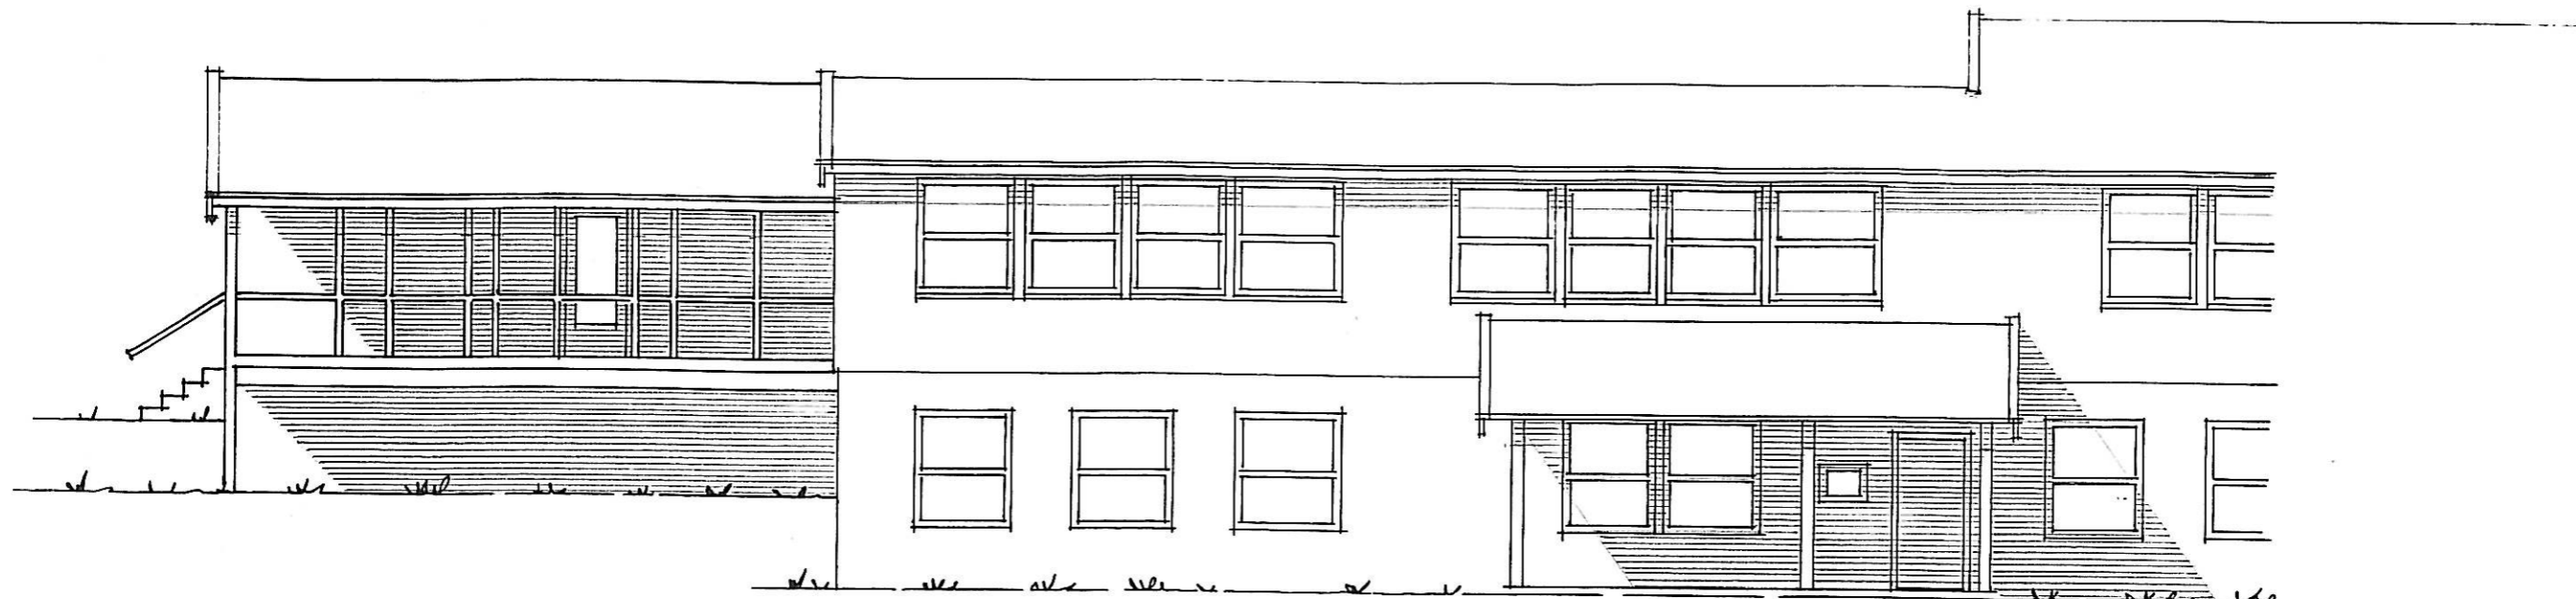

MOT ØST

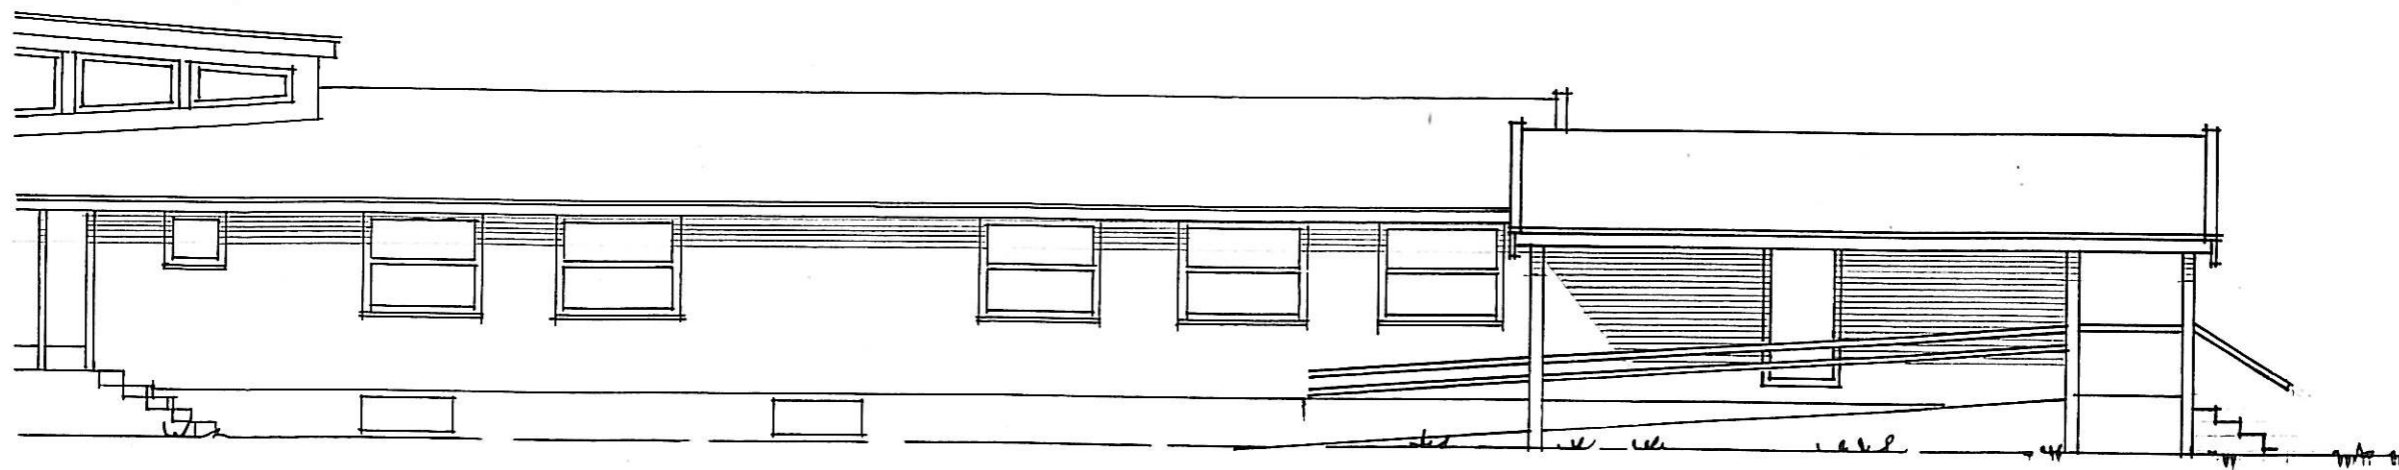

MOT VEST

REV. A ~ TERRENGHØYDER ~ 2010-10-26 ~ MB


TOLGA KOMMUNE  
VINGELEN SKOLE OG BARNEHAGE  
FASADER - MÅL 1:100




Os i Østerdalen 2010-09-24

*Mads Berg*

2136-07 A

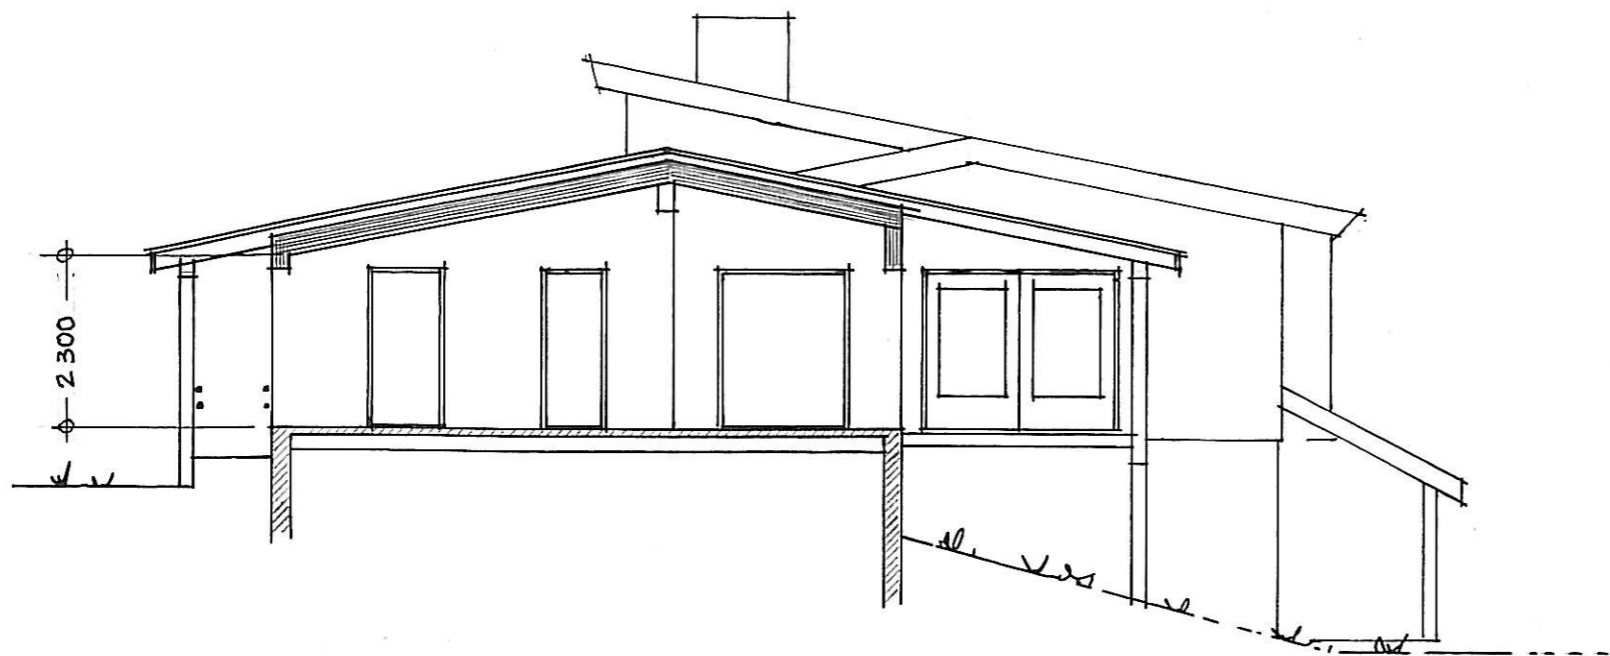

SNITT

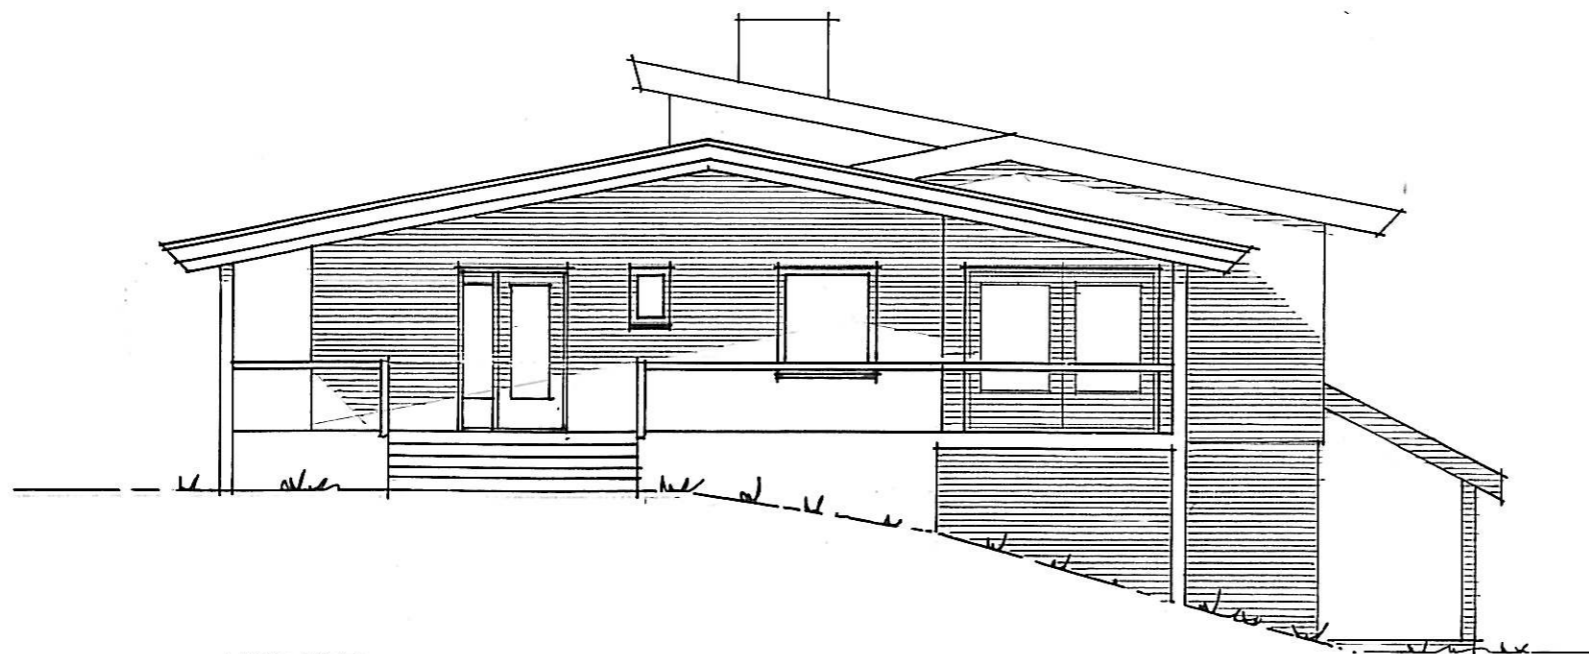

MOT SYD

REV. A ~ TERRENGHØYDER ~ TRAPP ~ 2010-10-26 ~ MB

TOLGA KOMMUNE  
VINGELEN SKOLE OG BARNEHAGE  
SNITT OG FASADE – MÅL 1:100

Os i Østerdalen 2010-09-24 *Madu Berg*

 Arkitektene  
Berg og Østvang as  
2550 OS I Ø.

2136-06 A