

TOLGA KOMMUNE
 VINGELEN SKOLE OG BARNEHAGE
 SKJEMA KJØKKEN – MÅL 1:50

Arkitektene
 Berg og Østvang AS
 2550 OS 1 Ø.


Os i Østerdalen 2011-04-26

Mads Berg

2136-232



Arkitektene
Berg og Østvang AS

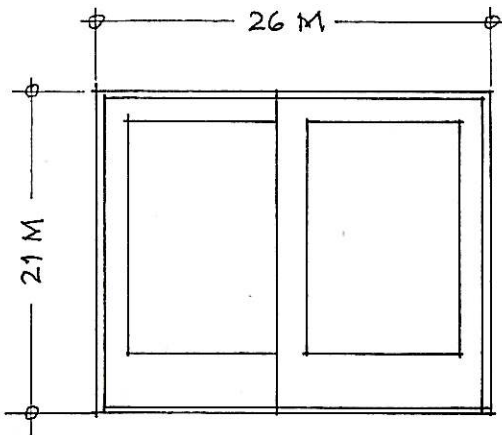

TYPE	YD-03	Ytterdør med glass. SKYVEDØR.
ANTALL	1 stk R	
BRANNKLASSE		
LYDKLASSE		
U-VERDI	Max 1,1	W/m ² K.
DØRBLAD	Furu/gran	ferdig malt rørosrød S 5040-Y83R.
GLASS	Klart 2-lags	sikkerhetsglass
KARM	Furu/gran	malt rørosrød S 5040-Y83R.
TERSKEL	Hardved	
UTFORING	Som karm	
BELISTNING	Som karm	
BESLAG	Heve/senke	skyvedørbeslag.
DIVERSE	Sparkeplate	av børstet rustfritt stål.


VINGELEN BARNEHAGE - TILBYGG

DØRSKJEMA 2136-223

OS 2011-02-15



Arkitektene
Berg og Østvang AS

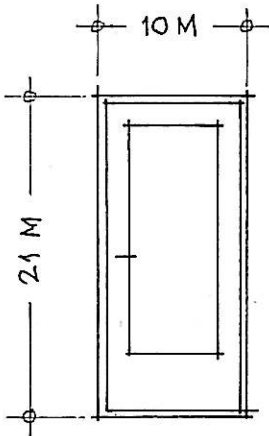

TYPE	YD-02 Ytterdør med glass. Utadslående.
ANTALL	1 stk R
BRANNKLASSE	
LYDKLASSE	
U-VERDI	Max 1,1 W/m ² K.
DØRBLAD	Furu/gran ferdig malt rørsrød S 5040-Y83R.
GLASS	Klart 2-lags sikkerhetsglass
KARM	Furu/gran malt rørsrød S 5040-Y83R.
TERSSEL	Hardved
UTFORING	Som karm
BELISTNING	Som karm
BESLAG	Hengsler: egne. Lås 565. Sylindersett 5525 fkr. matt. Vrider m/skilt: 640-696 fkr. matt. Nødbeslag 5931.
DIVERSE	Sparkeplate av børstet rustfritt stål.


VINGELEN BARNEHAGE - TILBYGG

DØRSKJEMA 2136-222

OS 2011-02-15



Arkitektene
Berg og Østvang AS

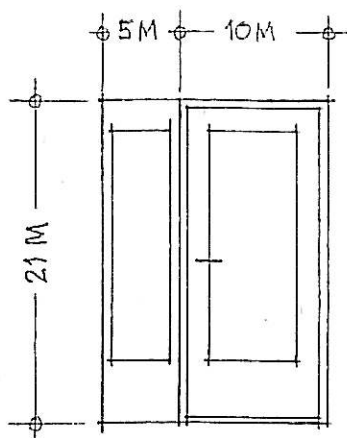

TYPE	YD-01	Ytterdør/sidefelt med glass. Utadslående.
ANTALL	1	stk R
BRANNKLASSE		
LYDKLASSE		
U-VERDI	Max 1,1	W/m ² K.
DØRBLAD	Furu/gran	ferdig malt rørsrød S 5040-Y83R.
GLASS	Klart 2-lags	sikkerhetsglass
KARM	Furu/gran	malt rørsrød S 5040-Y83R.
TERSKEL	Hardved	
UTFORING	Som karm	
BELISTNING	Som karm	
BESLAG	Hengsler: egne. Lås 565. Sylindersett 5525	fkr. matt. Vri-der m/skilt: 640-696 fkr. matt. Nødbeslag 5931.
DIVERSE	Sparkeplate av børstet rustfritt stål.	


VINGELEN BARNEHAGE - TILBYGG

DØRSKJEMA 2136-221

OS 2011-02-15



Arkitektene
Berg og Østvang AS

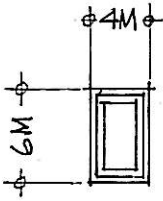

TYPE	V-02	Sidehengslet utadsl. vindu i yttervegg
ANTALL	3 stk L	
BRANNKLASSE		
LYDKLASSE		
U-VERDI	Max 1,1 W/m ² K.	
GLASS	Klart 2-lags med argon.	
KARM/RAMME	Furu/gran ferdig malt rørosrød S 5040-Y83R	
UTFORING	Som karm	
BELISTNING	Som karm	
DIVERSE		


VINGELEN BARNEHAGE - TILBYGG

VINDUSSKJEMA 2136-212

OS 2011-02-15



Arkitektene
Berg og Østvang AS

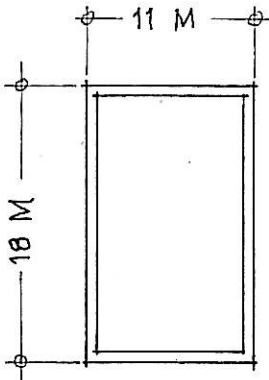


TYPE	V-01	Fast vindu i yttervegg
ANTALL	2	
BRANNKLASSE		
LYDKLASSE		
U-VERDI	Max 1,1	W/m ² K.
GLASS	Klart 2-lags med argon og sikkerhetsglass.	
KARM	Furu/gran ferdig malt rørsrød S 5040-Y83R	
UTFORING	Som karm	
BELISTNING	Som karm	
DIVERSE		

VINGELEN BARNEHAGE - TILBYGG

VINDUSSKJEMA 2136-211

OS 2011-02-15

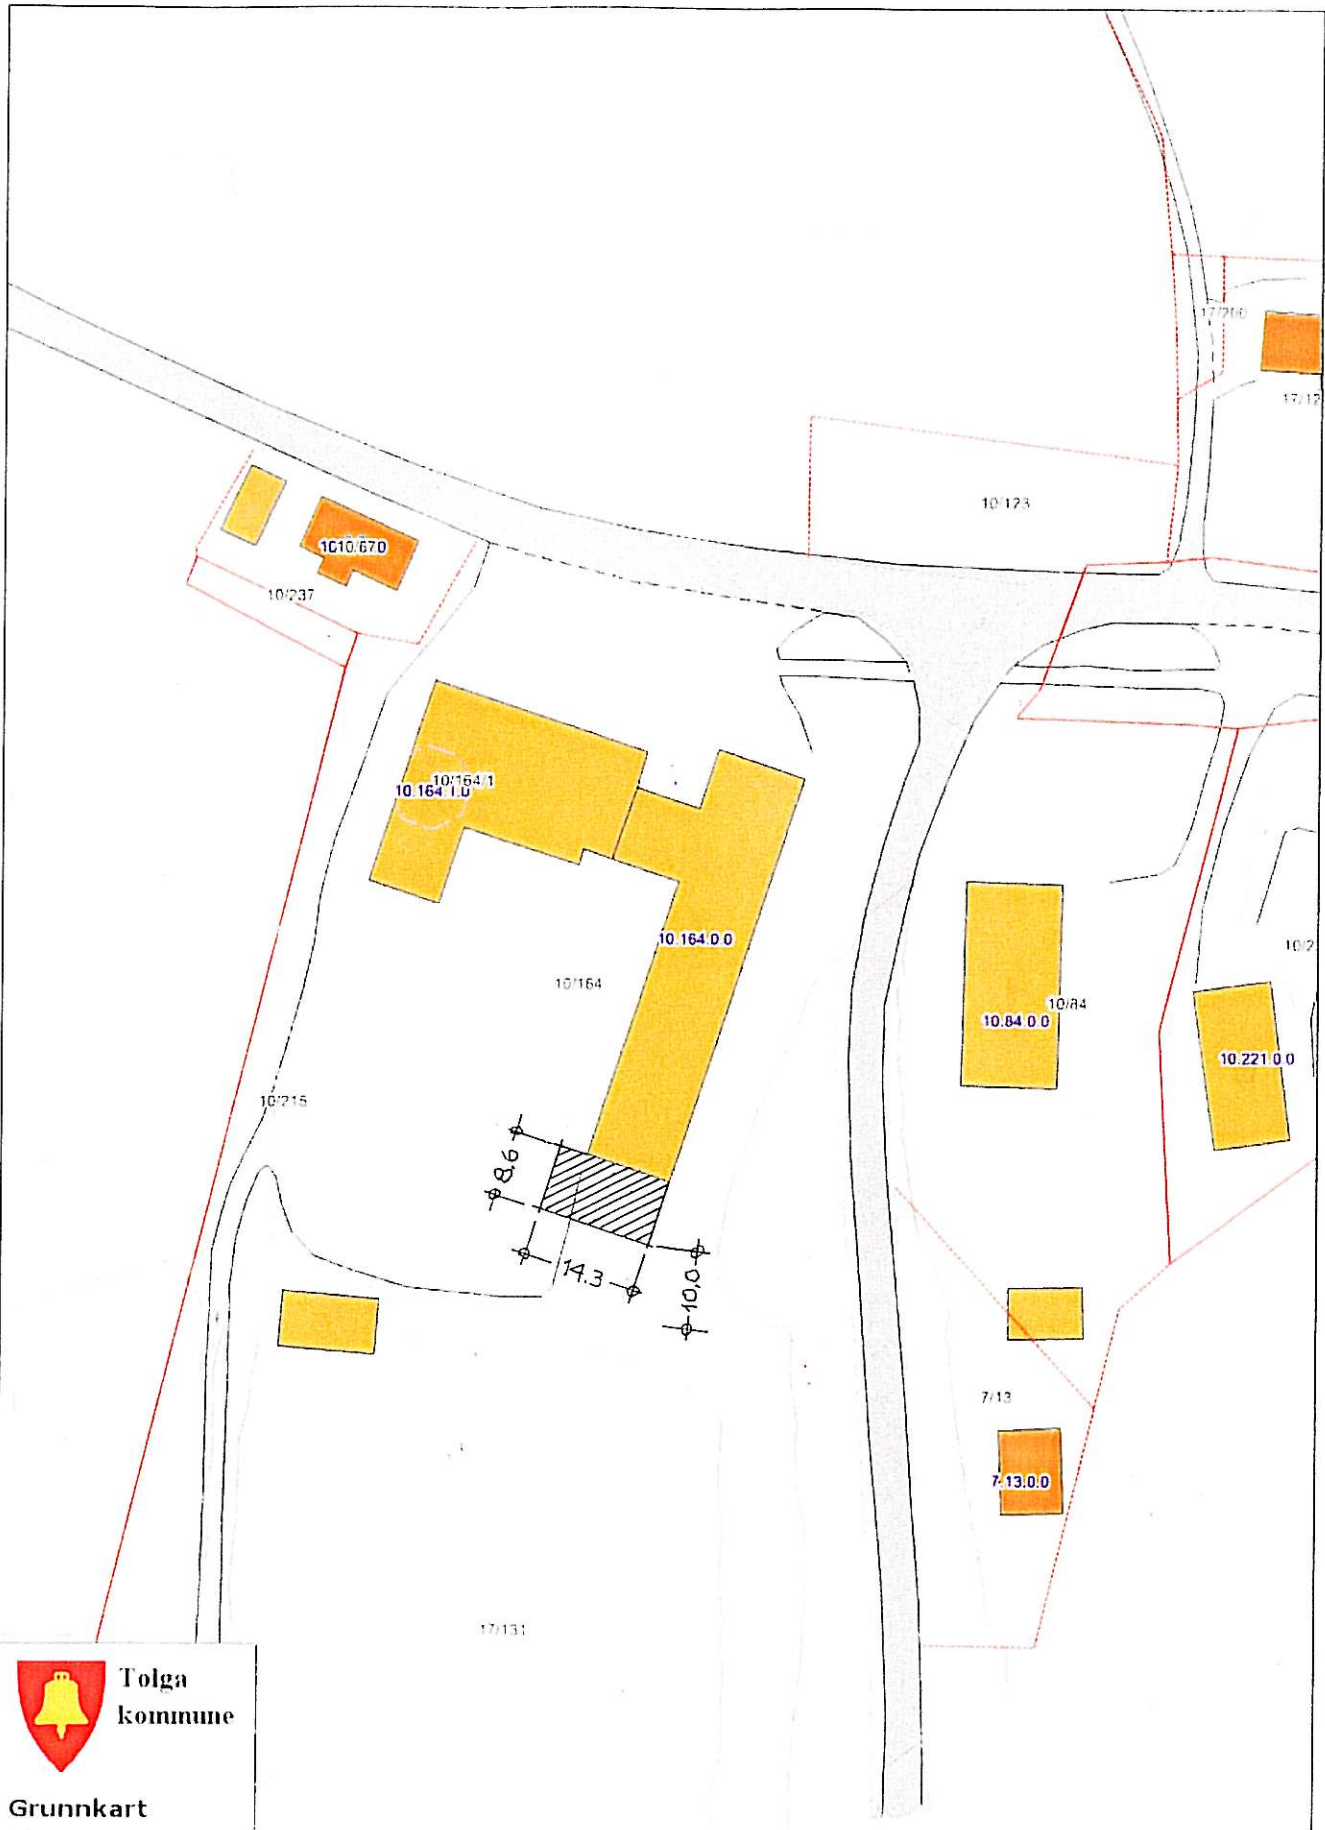

Tolga
kommune

Grunnkart

**TOLGA KOMMUNE
VINGELEN SKOLE OG BARNEHAGE
SITUASJONSPLAN - MÅL 1:1000**



Arkitektene
Berg og Østvang as
2550 OSLO

Os i Østerdalen 2010-10-28

Mads Berg

2136-08