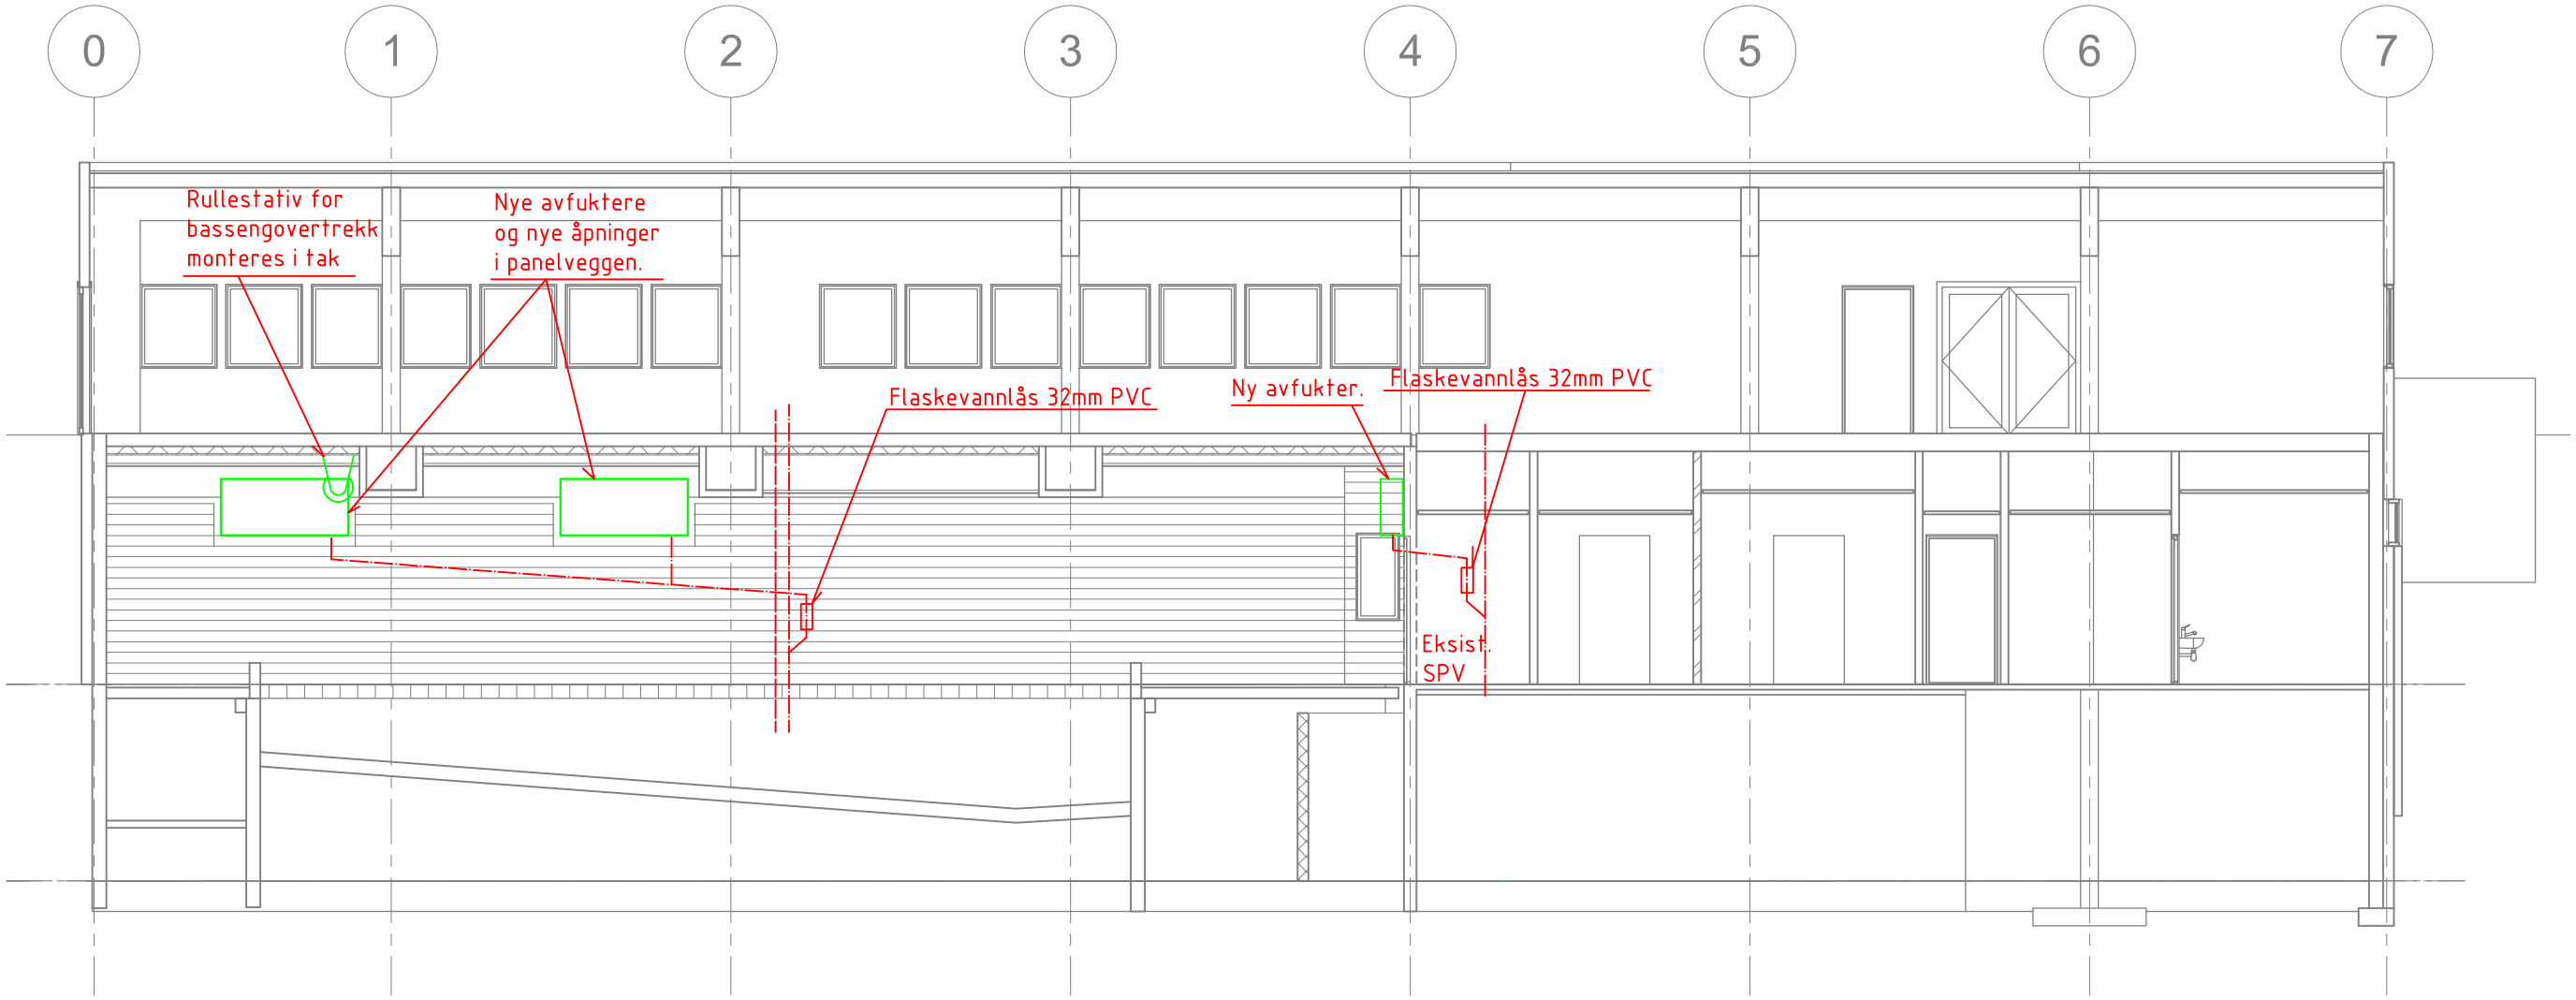

Rev.:	Revisjonen gjelder:	Dato:	Sign.:
	ANBUDS-/TILBUDSTEGNING VVS :		
	ANBUDS-/TILBUDSTEGNING BYGG:		

ALLE MÅL KONTROLLERES PÅ STEDET !

Engerdal barne- og ungdomsskole

Tiltak for hevet bassengvannstemp.

Langsnitt gjennom bassenghall

Målestokk: 1:100 (A3)

Tegn.: 09.05.2011

Kontr.: BRV Mrk.: BRV

Anl.nr.: 40573.10

Tegn.nr.: V1201 Index:

Fil: VU101.DWG

AALERUD AS
RÅDGIVENDE INGENIØRER
Kroggata 20, Postboks 370, 2303 Hamar Tlf. 62 54 07 00 Fax 62 54 07 40 E-post hamar@aalerud.com