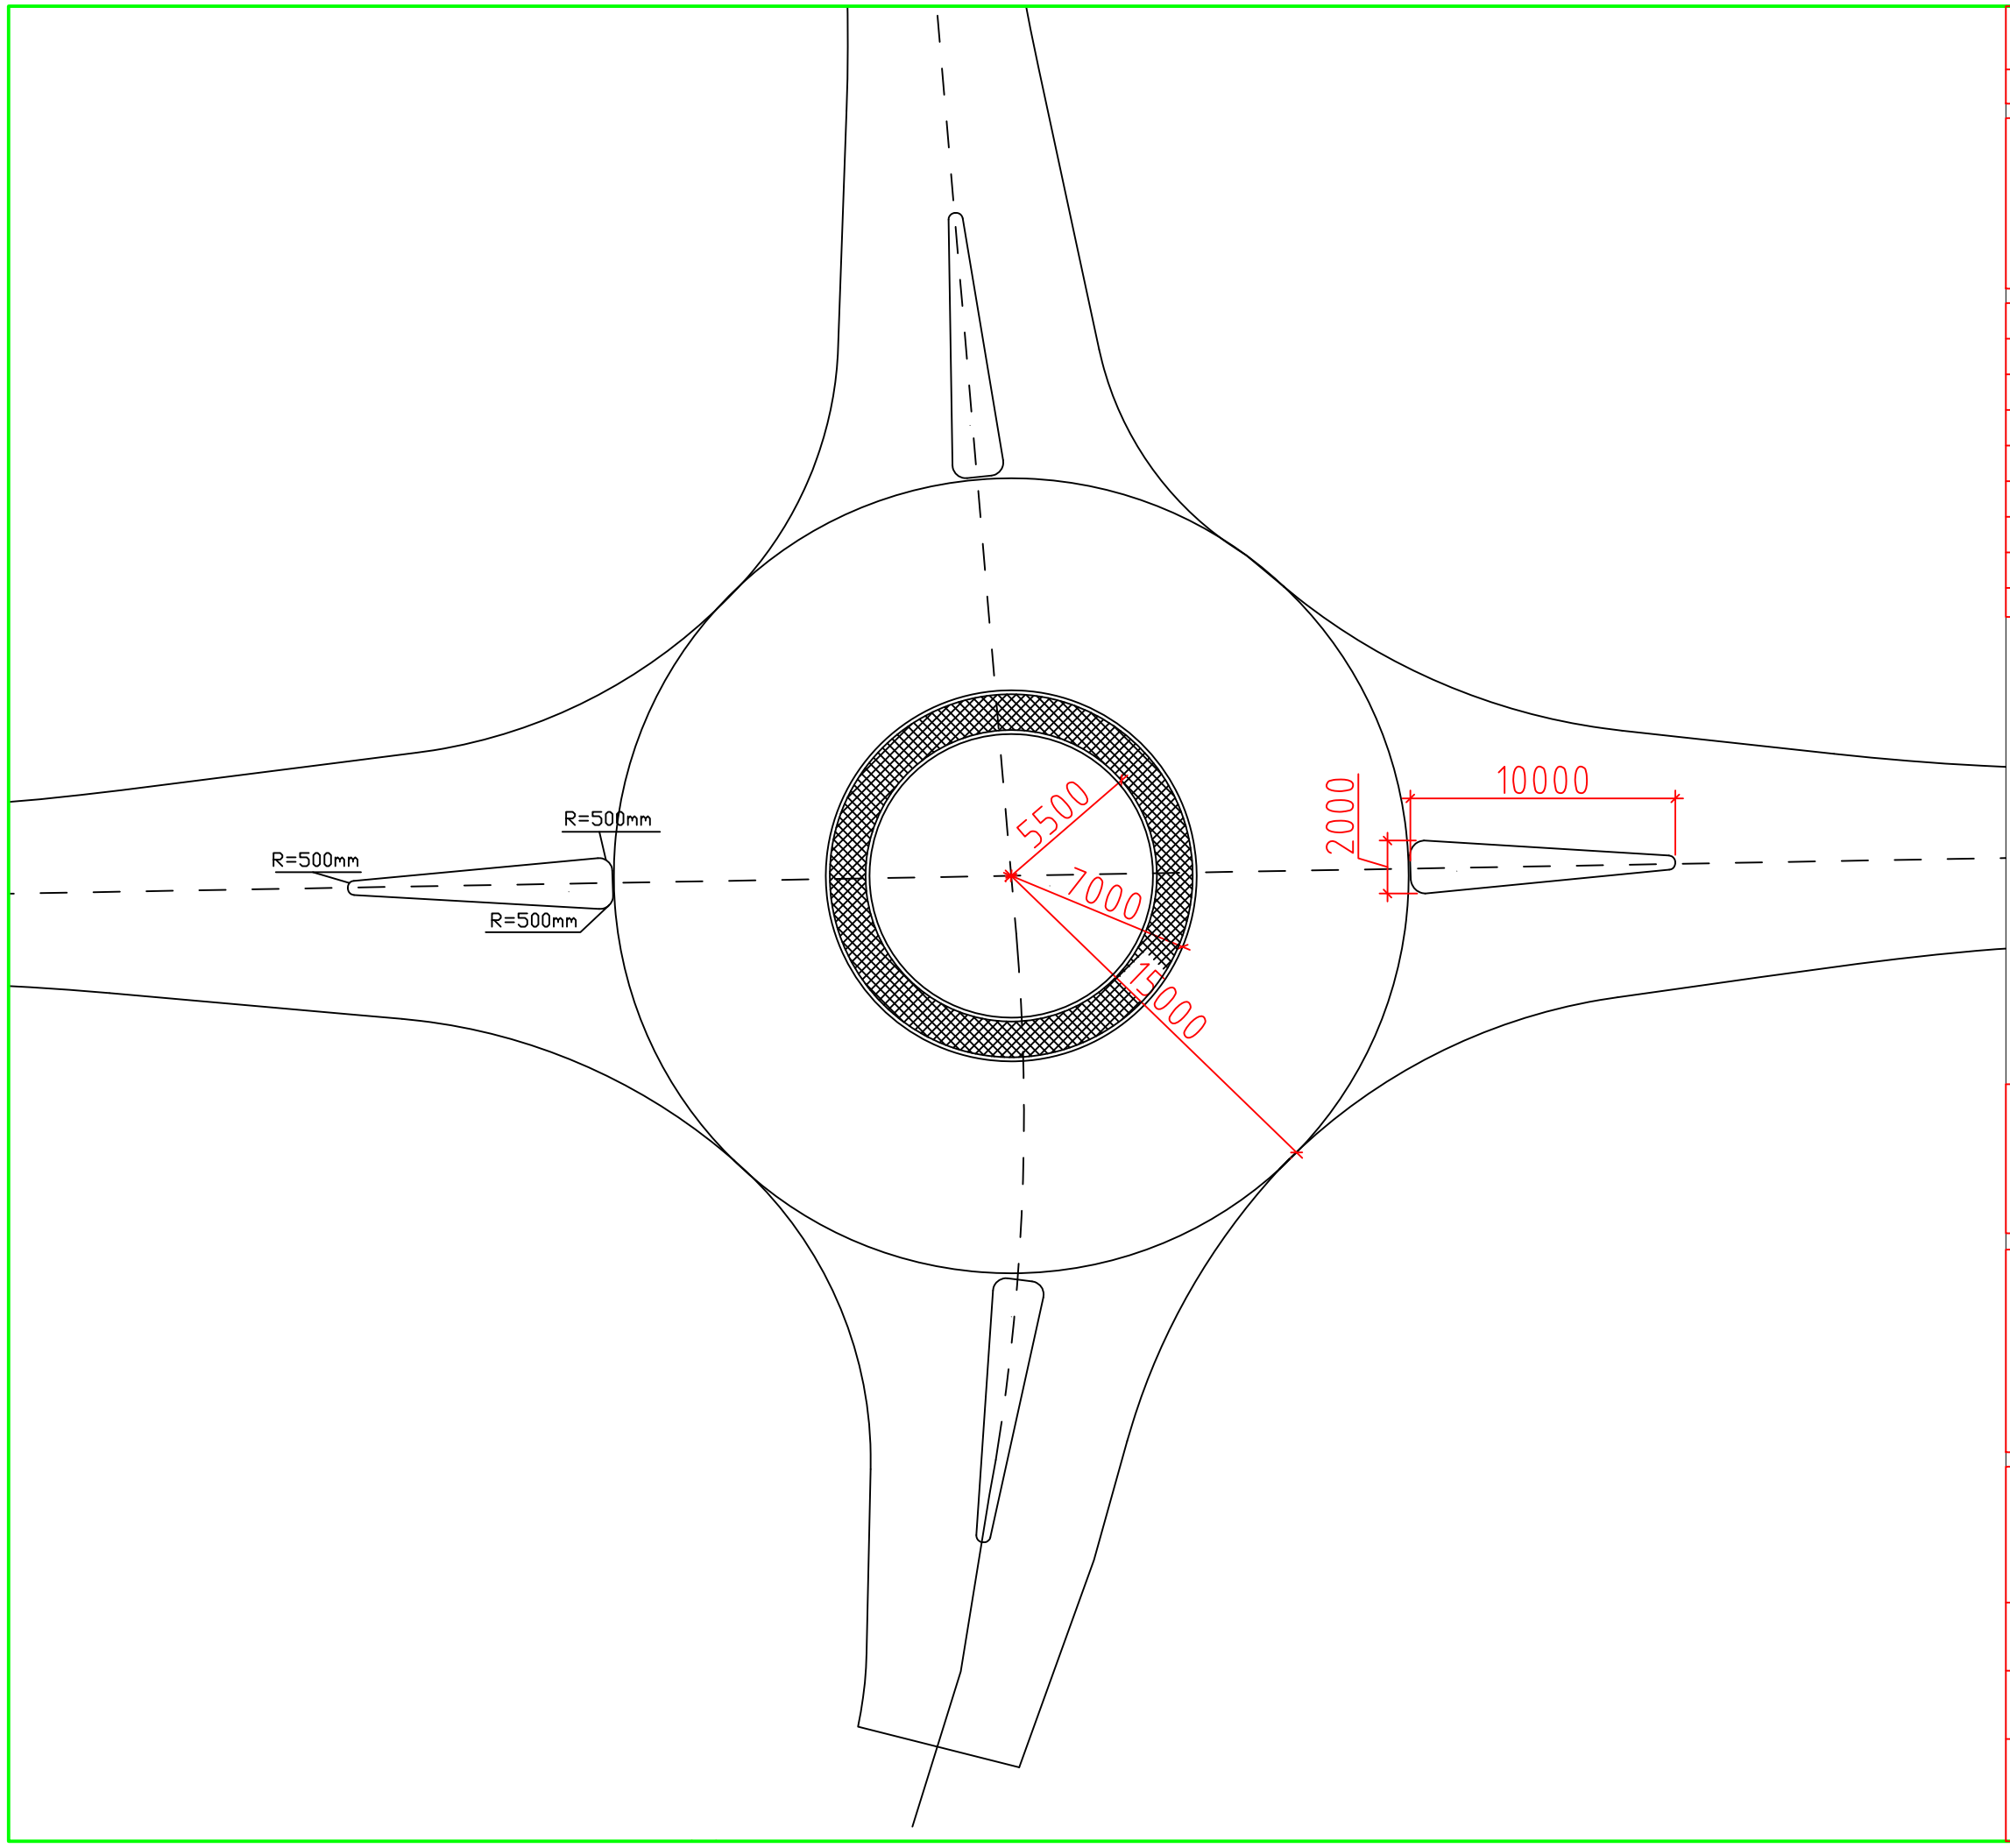

SAKSNR.	TEGN.NR.	Rev.
11093	K003	

TITTEL:

- DOKUMENTASJONSTEGNING
- ARBEIDSTEGNING
- ▶ ANBUDSTEGNING
- RAMMESØKNAD
- FORELØPIG TEGNING

Ind.	Revisjonen gjelder	Dato:

Solvang og Fredheim AS
Rådgivende ingeniører
Brutippen 13, 2550 Os i Østerdalen
Tlf. 62 49 76 01 - Fax 62 49 76 32
e-post: post@sfas.no

Os Kommune
Håmålfjellveien–sør

Tittel
Rundkjøring
Plan

Tegn.	Kontr.	Sign.
EV	PS	
Filnavn	Målestokk	Dato
	1: 250	13.05.11
Saksnr.	Tegn.nr.	Rev.
11093	K003	