DETALJER SENTRALØY
M = 1:20

Betongkantstein 120x250mm.
40mm vis med fas 20x20mm.
Settes i betong B20.

OVERKJØRBAR RING

Belegningsstein SF 190x106x100mm Nat. grå.
Evt. fuge for å få fylt hele arealet
mellom kantsteinene, skal legges
nærmest senter rundkjøring.

Betongkantstein 200x400mm.
200mm vis med fas 20x20 mm
Settes i betong B20

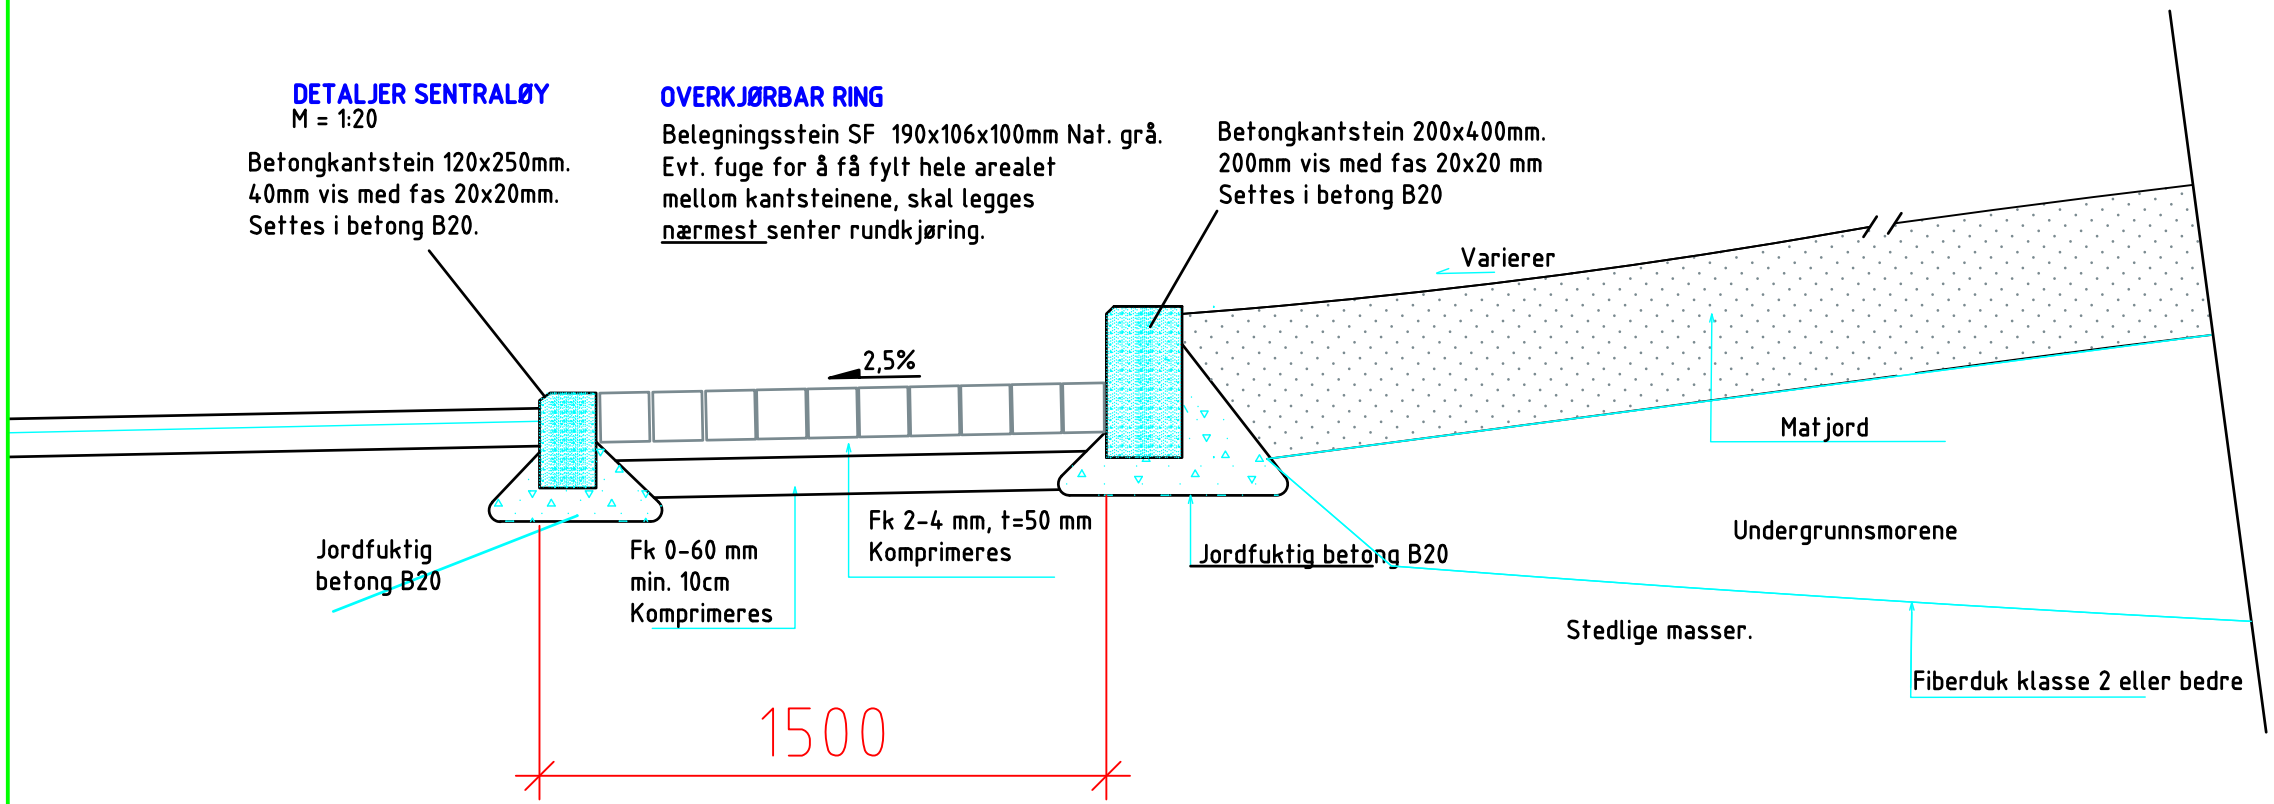

PRINSIPPSNITT
KANTSTEIN AV BETONG PÅ TRAFIKKØYER
Dimensjon 150 x 300 mm
Fas 20 x 20 mm.

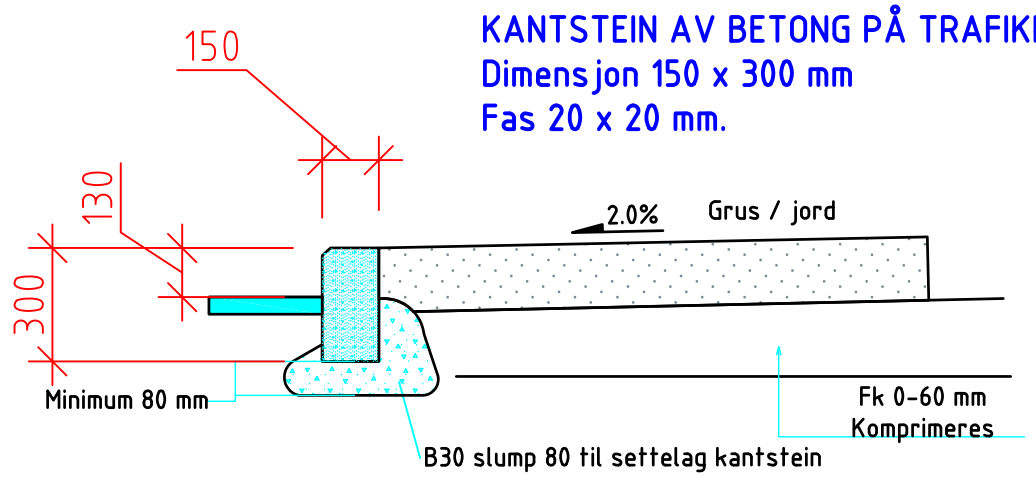

SAKSNR.	TEGN.NR.	Rev.
11093	K004	

TITTEL:

- DOKUMENTASJONSTEGNING
- ARBEIDSTEGNING
- ▶ ANBUDSTEGNING
- RAMMESØKNAD
- FORELØPIG TEGNING

Ind.	Revisjonen gjelder	Dato:

Solvang og Fredheim AS
Rådgivende ingeniører
Brutippen 13, 2550 Os i Østerdalen
Tlf. 62 49 76 01 - Fax 62 49 76 32
e-post: post@sfas.no

Os Kommune
Håmålfjellveien–sør

Tittel
Rundkjøring
Tverrprofil trafikkøyer

Tegn.	Kontr.	Sign.
EV	PS	
Filnavn	Målestokk 1:20	Dato 13.05.11
Saksnr. 11093	Tegn.nr. K004	Rev.