
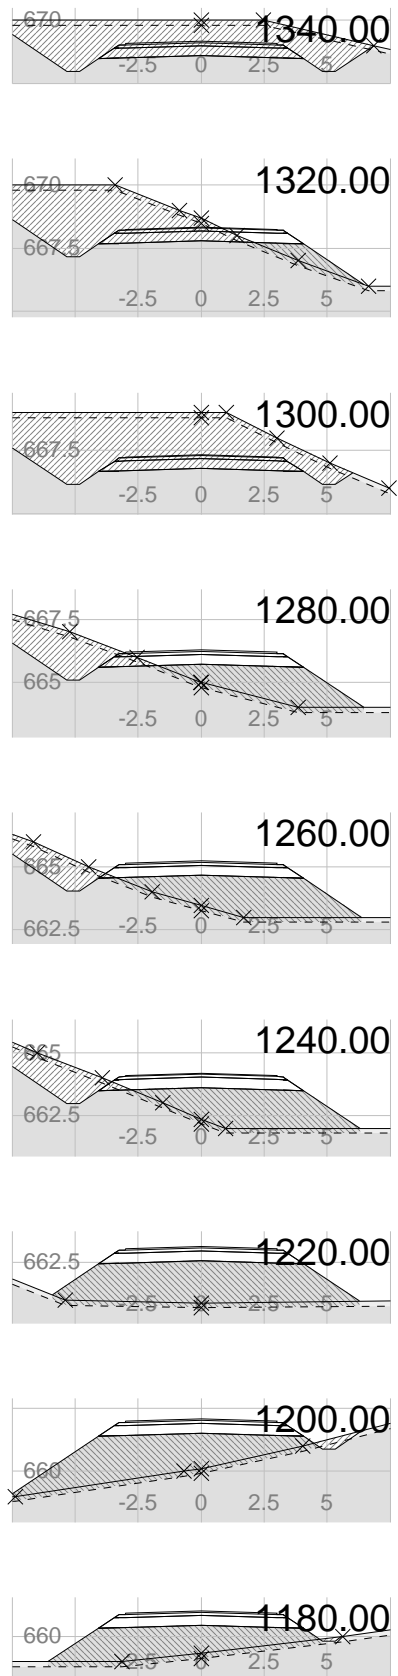
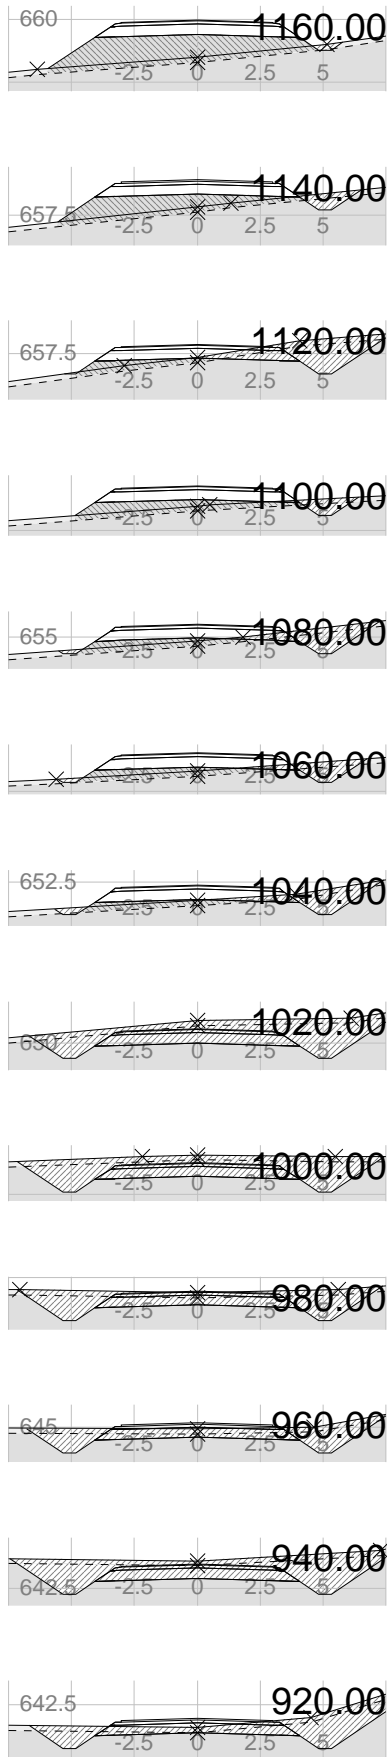


Håmmålfjellvegen Sør Teknisk vegplan. Hovedplan Tverrprofil Solvang og Fredheim as Brutippen 13, 2550 Os i Østerdalen Tlf: 62497601	Tegnet av	Saksbehandler
	Sidemannskontr.	RU
	Dato	Prosjektansvarlig
	Prosj.nr.	PS
	11093	Målestokk
Tegn.nr.	1	1: 300
		1: 300
		Rev.

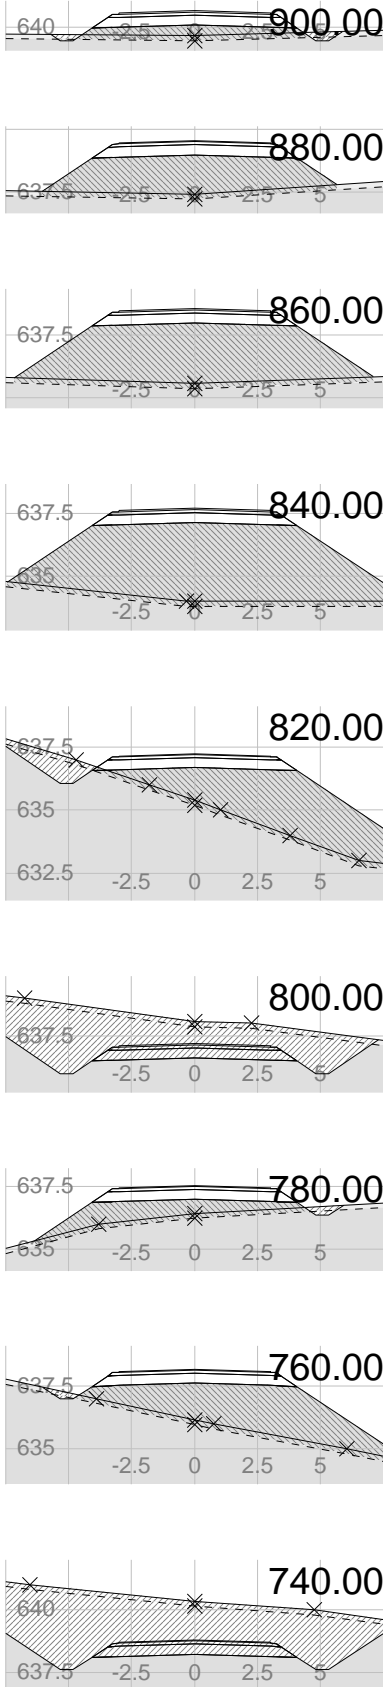

Håmmålfjellvegen Sør
Teknisk vegplan. Hovedplan

Tverrprofil

Solvang og Fredheim as

Brutippen 13, 2550 Os i Østerdalen
Tlf: 62497601

Tegnet av

Sidemannskontr.

Dato

Prosj.nr.

Tegn.nr.

Saksbehandler

Prosjektansvarlig

Målestokk

Rev.









RU

PS

1: 300

1: 300

2

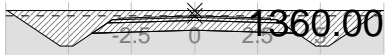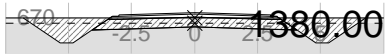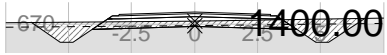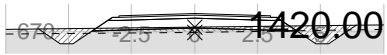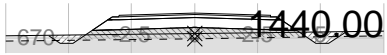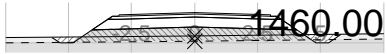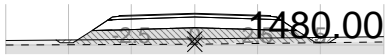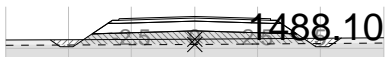

Håmmålfjellvegen Sør

Teknisk vegplan. Hovedplan

Tverrprofil

Solvang og Fredheim as

Brutippen 13, 2550 Os i Østerdalen
Tlf: 62497601

Tegnet av

Saksbehandler
RU

Sidemannskontr.

Prosjektansvarlig
PS

Dato

Målestokk

1: 300
1: 300

Prosj.nr.
11093

Tegn.nr.

3

Rev.