


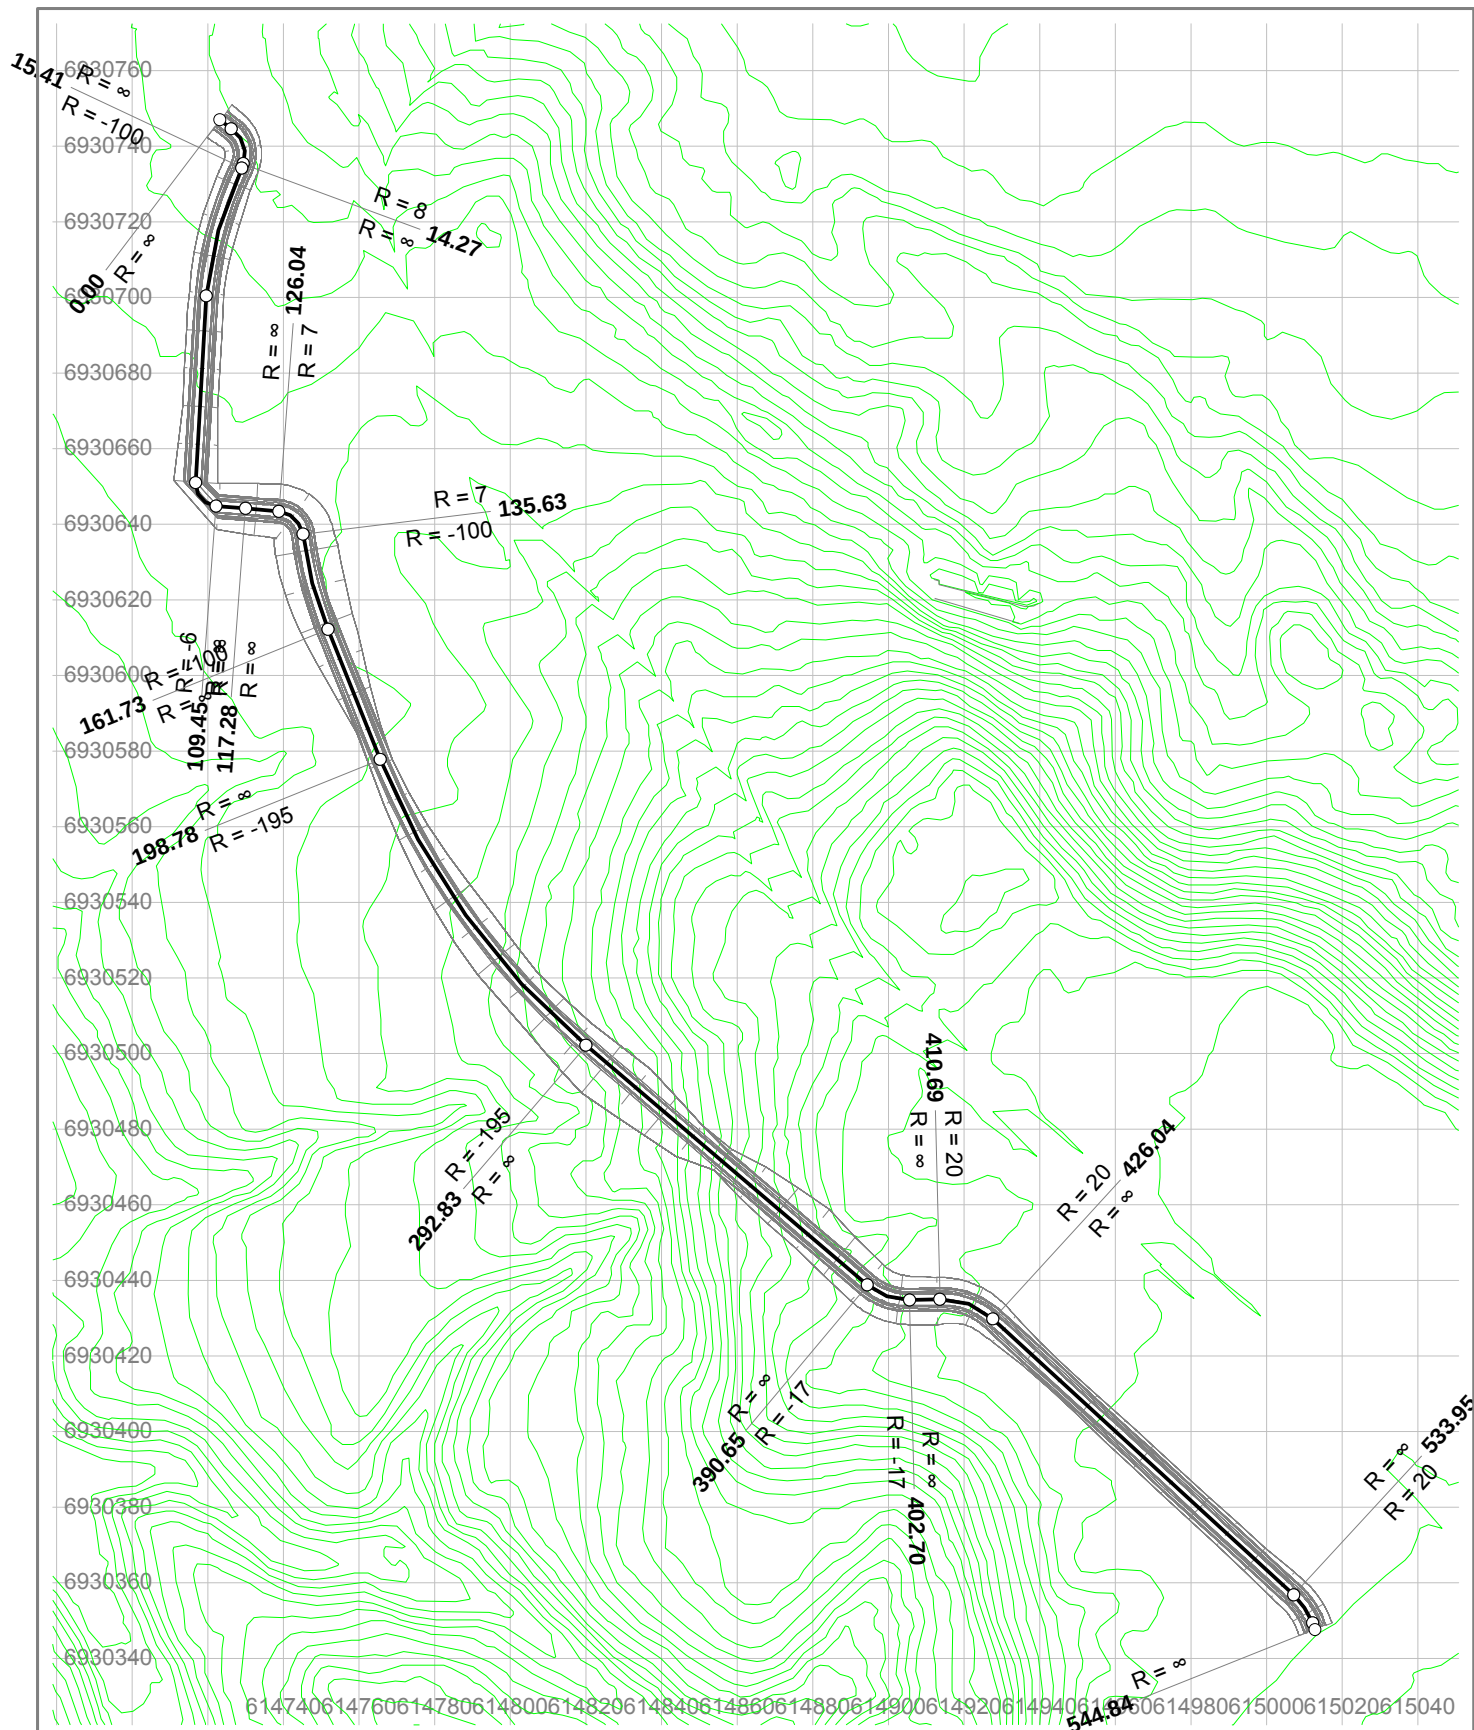

0	0						
Rev.	Ant.	Dato	Endring	Tegnet av	Saksb.	Sidem.k.	Prosj.a.
Os Kommune Håmmålfjellvegen - gangveg B Horisontalplan				Tegnet av	Saksbehandler		
				RU	RU		
				Sidemannskont.	Prosjektansvarlig		
				PS	PS		
Solvang og Fredheim as Brutippen 13, 2550 Os i Østerdalen				Dato	Målestokk		
				12.05.2011	1: 2000		
				Prosj.nr.	1: 2000		
				11093			
				Tegn.nr.	1		Rev.