
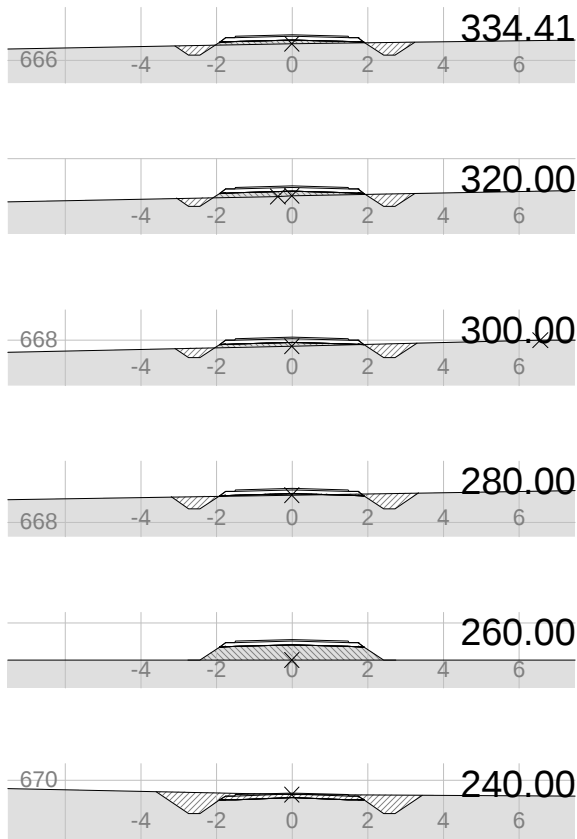


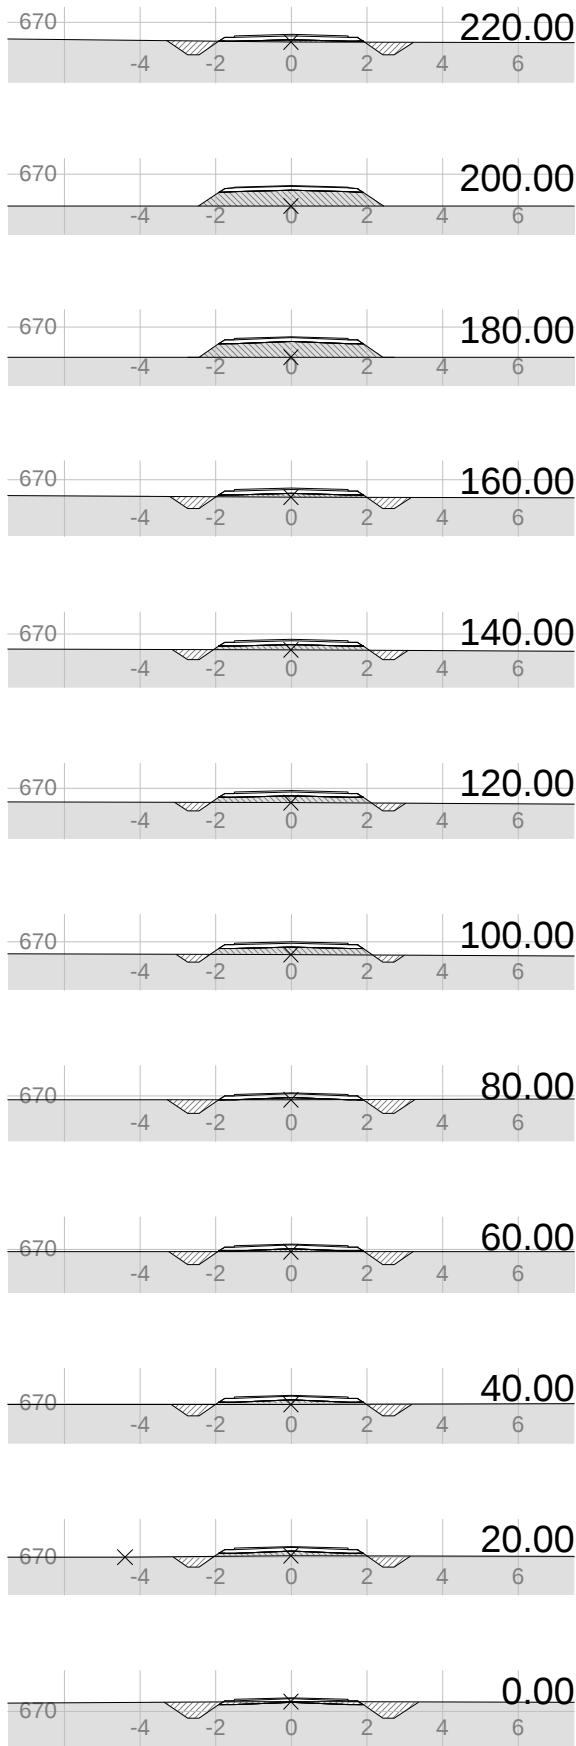

Tverrprofil	Tegnet av		Saksbehandler	
	Sidemannskontr.		Prosjektansvarlig	
	Dato		Målestokk	
	Prosj.nr.		1: 200 1: 200	
	Tegn.nr.		Rev.	
		1		