DETTE ER IKKE Å ANSE SOM KONSTRUKSJONSTEGNINGER
MEN VISER KUN ETT PRINSIPP FOR ETABLERING AV GANGBRO.

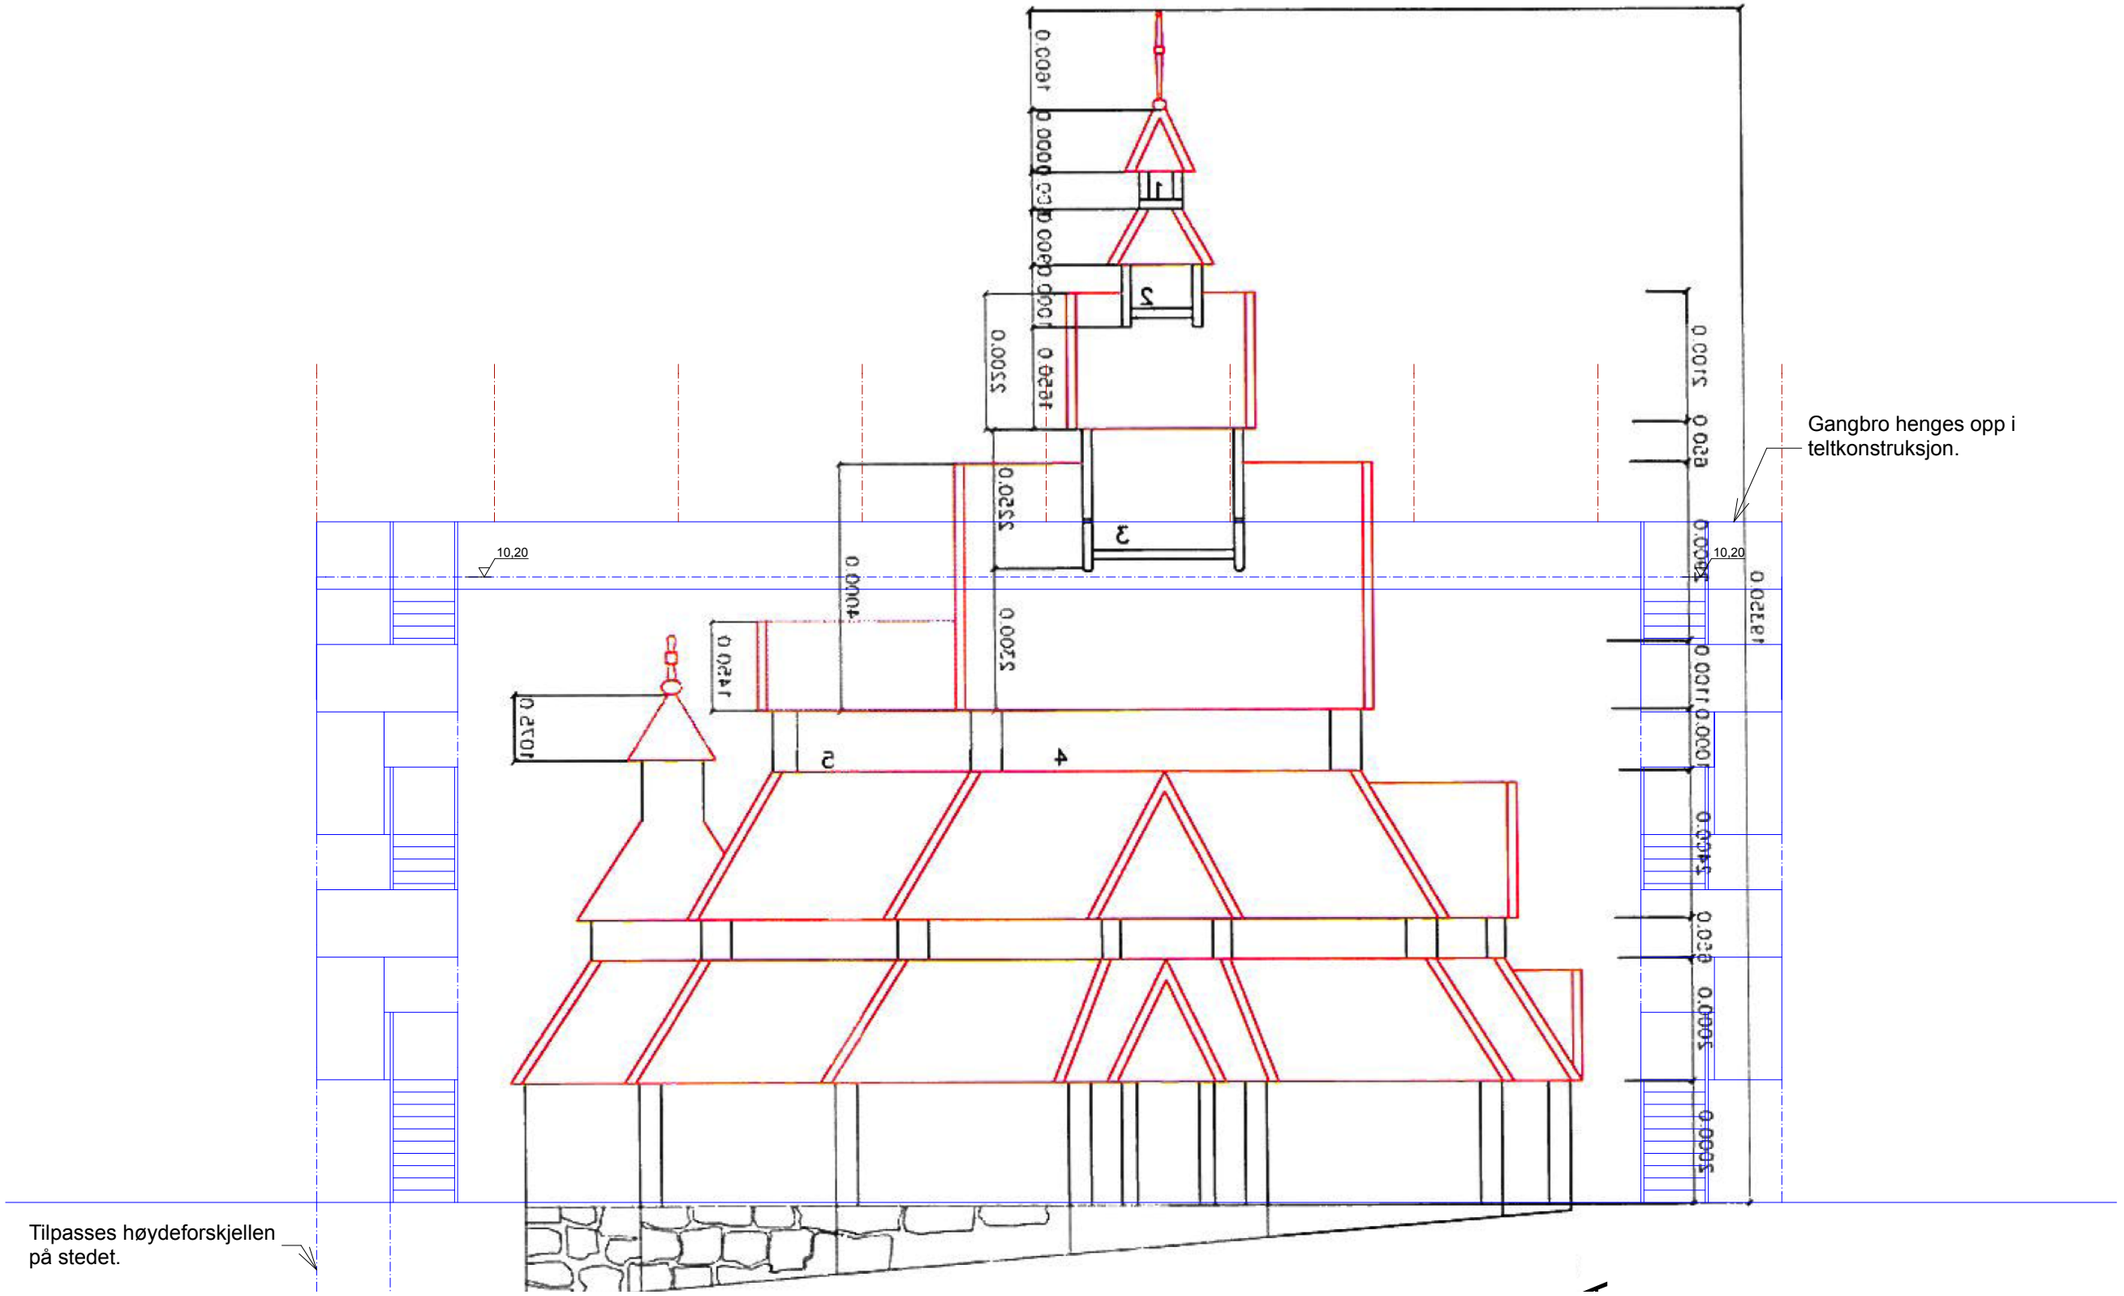

Gol Stavkirke - Prinsippskisser, mål 1:100

06.06.2011

ARKITEKTSKAP AS