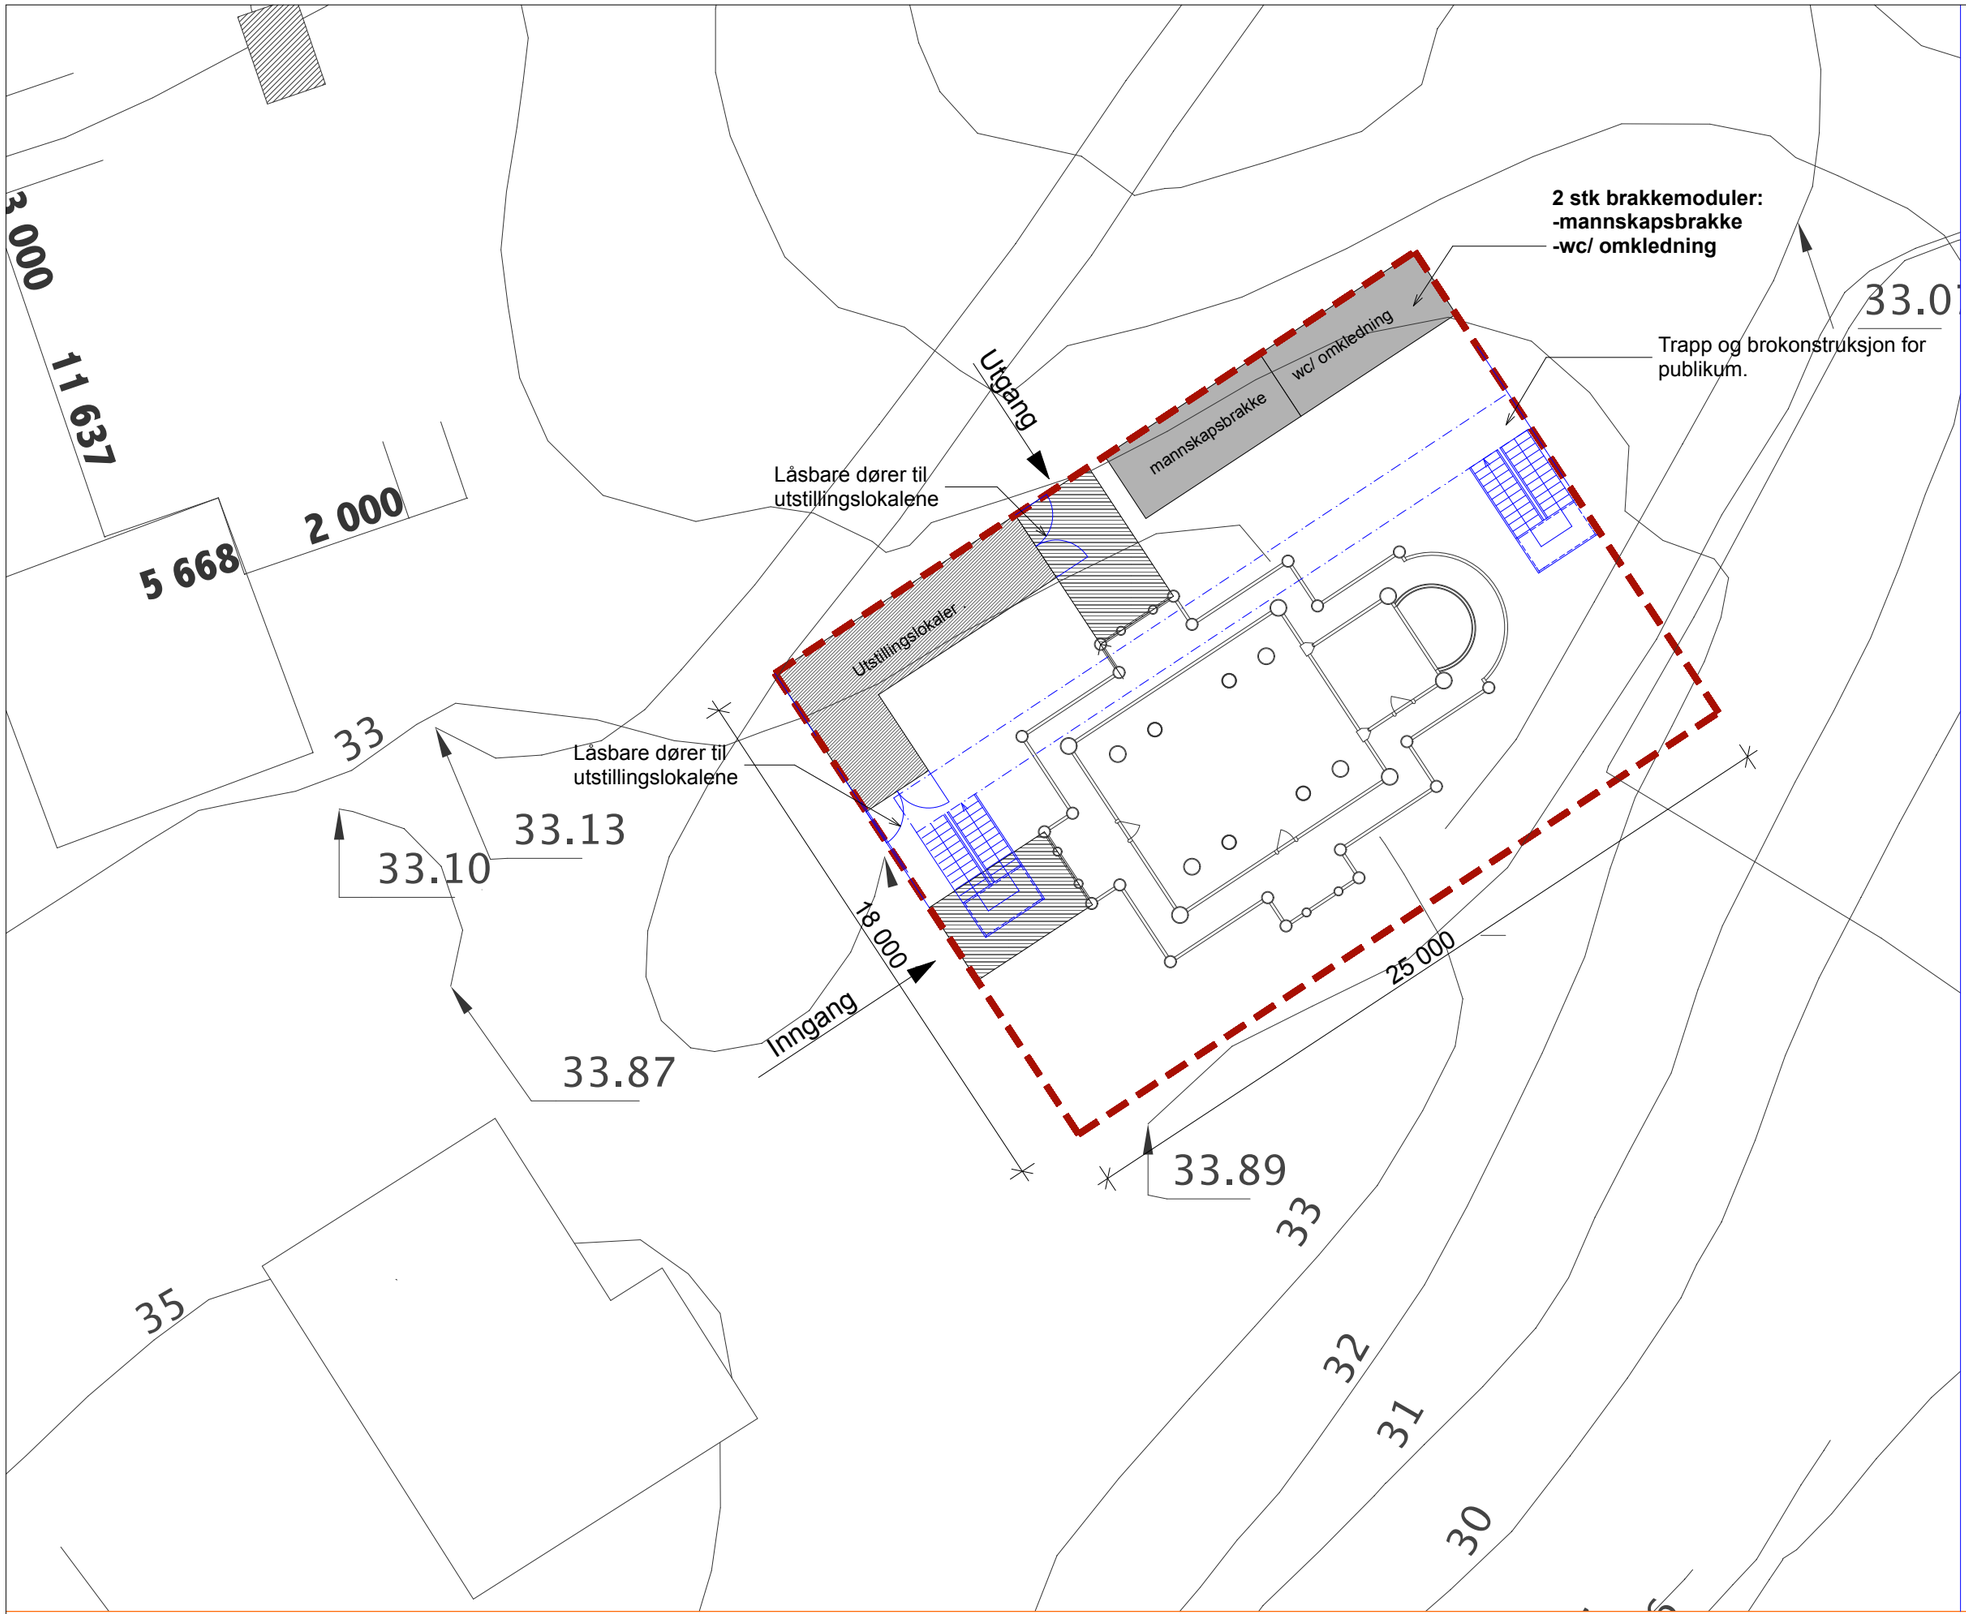

Brakkestørrelse:

L x B x H = ca 6,1x2,4x2,6

Avgr. riggområde

Brakker

Inngang/ utgang

Utstilling

Settes opp i 1,5"x2" stenderv. og kles på innside med OSB plater.

Gol Stavkirke - Riggplan, mål 1:200

06.06.2011

ARKITEKTSKAP AS