

ÆLDSTE DEL AV BYGG MOT VEST


21,5 M

22 M

TAK OVER INNGANGSPARTI VEST

KORREKTURER		SIGN.	DATE
<b>HOLT GRUPPEN</b> ARKITEKT - PROSJEKTERINGSFELTSE Wilhelmens Arkitektkontor a/s (Telef. 190, Postboks 117, 0812 B 40 31) BYGGE TEKNIKK - KOMMUNAL TEKNIKK Lund og Aass Nordnorsk a/s (Telef. 31, Postboks 57, 4001 Trondheim - 117, 0831 B 38 48) V.V.S. - TEKNIKK Lund og Aass Nordnorsk a/s (Telef. 190, Postboks 117, 0812 B 40 31) ELEKTROTEKNIKK Bolkesjø og Francke a/s (Telef. 37, Postboks 107, 4001 Trondheim - 117, 0831 B 35 37)			<input checked="" type="checkbox"/> A <input type="checkbox"/> <input type="checkbox"/> <input type="checkbox"/>
STATENS BYGGE OG EIENDOMSDIREKTORAT STATENS FORSKNINGSSTABJON HOLT - LABORATORIE KONTORBYGG		DATE SAKSBEHANDLER TEGNER	15. 6. 1962 B. Knudsen <i>Handwritten signature</i>
FASE 3	TITTEL FASADE VEST	KBL 1:100	ARI. NR. 8104 ■ A - 47

Bygg mot sør

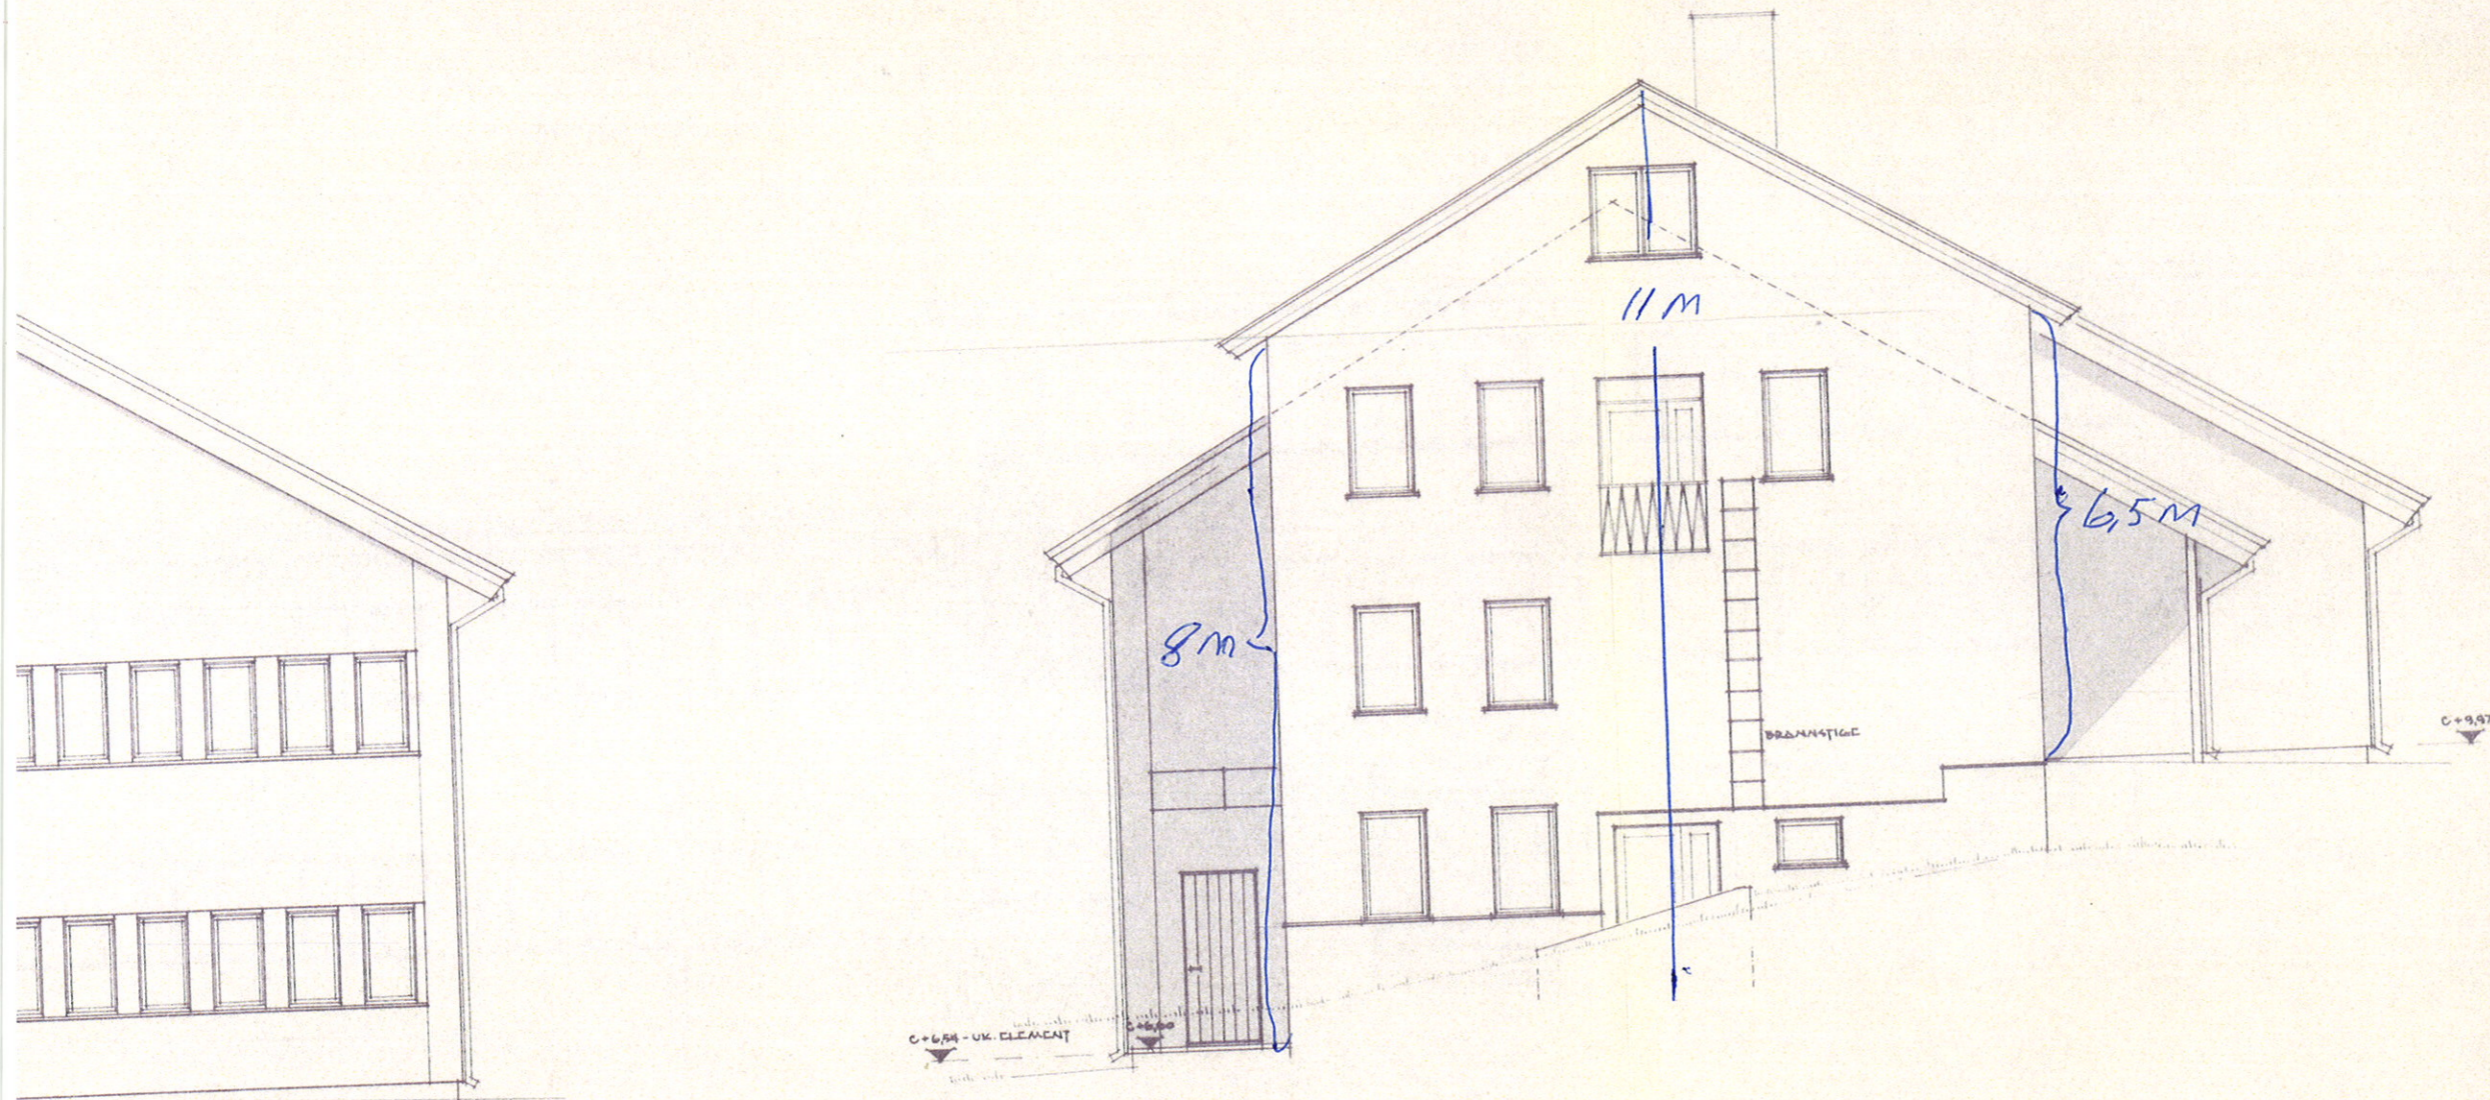

MOT SYD

KORREKTJONER		SIGN	DA
<b>HOLT-GRUPPEN</b> ARKITEKT - PROSJEKTERINGSLEDELSE Wilhelmsons Arkitektkontor a/s Skovvege 107, 9000 Trondheim, 117, 10831 8 45 33 BYGGETEKNIKK - KOMMUNAL TEKNIKK Lund og Aass Nordnorsk a/s Kjøpvege 1, Postboks 622, 9003 Trondheim, 117, 10831 8 36 86 V.V.S. - TEKNIKK Lund og Aass Nordnorsk a/s Kjøpvege 1, Postboks 622, 9003 Trondheim, 117, 10831 8 36 86 ELEKTROTEKNIKK Bolkesje og Francke a/s Skovvege 11, Postboks 627, 9001 Trondheim, 117, 10831 8 64 13			A <input type="checkbox"/> <input type="checkbox"/> <input type="checkbox"/>
STATENS BYGGE- OG EIENDOMSREKTORAT		STATENS BYGGE- OG EIENDOMSREKTORAT	STATENS BYGGE- OG EIENDOMSREKTORAT
FORSKNINGSSTASJON		HOLT - LABORATORIE	KONTORBYGG
FASE	SKALA	ARK. NR.	TEGN. NR.
3	1:100	8104	A - 4