
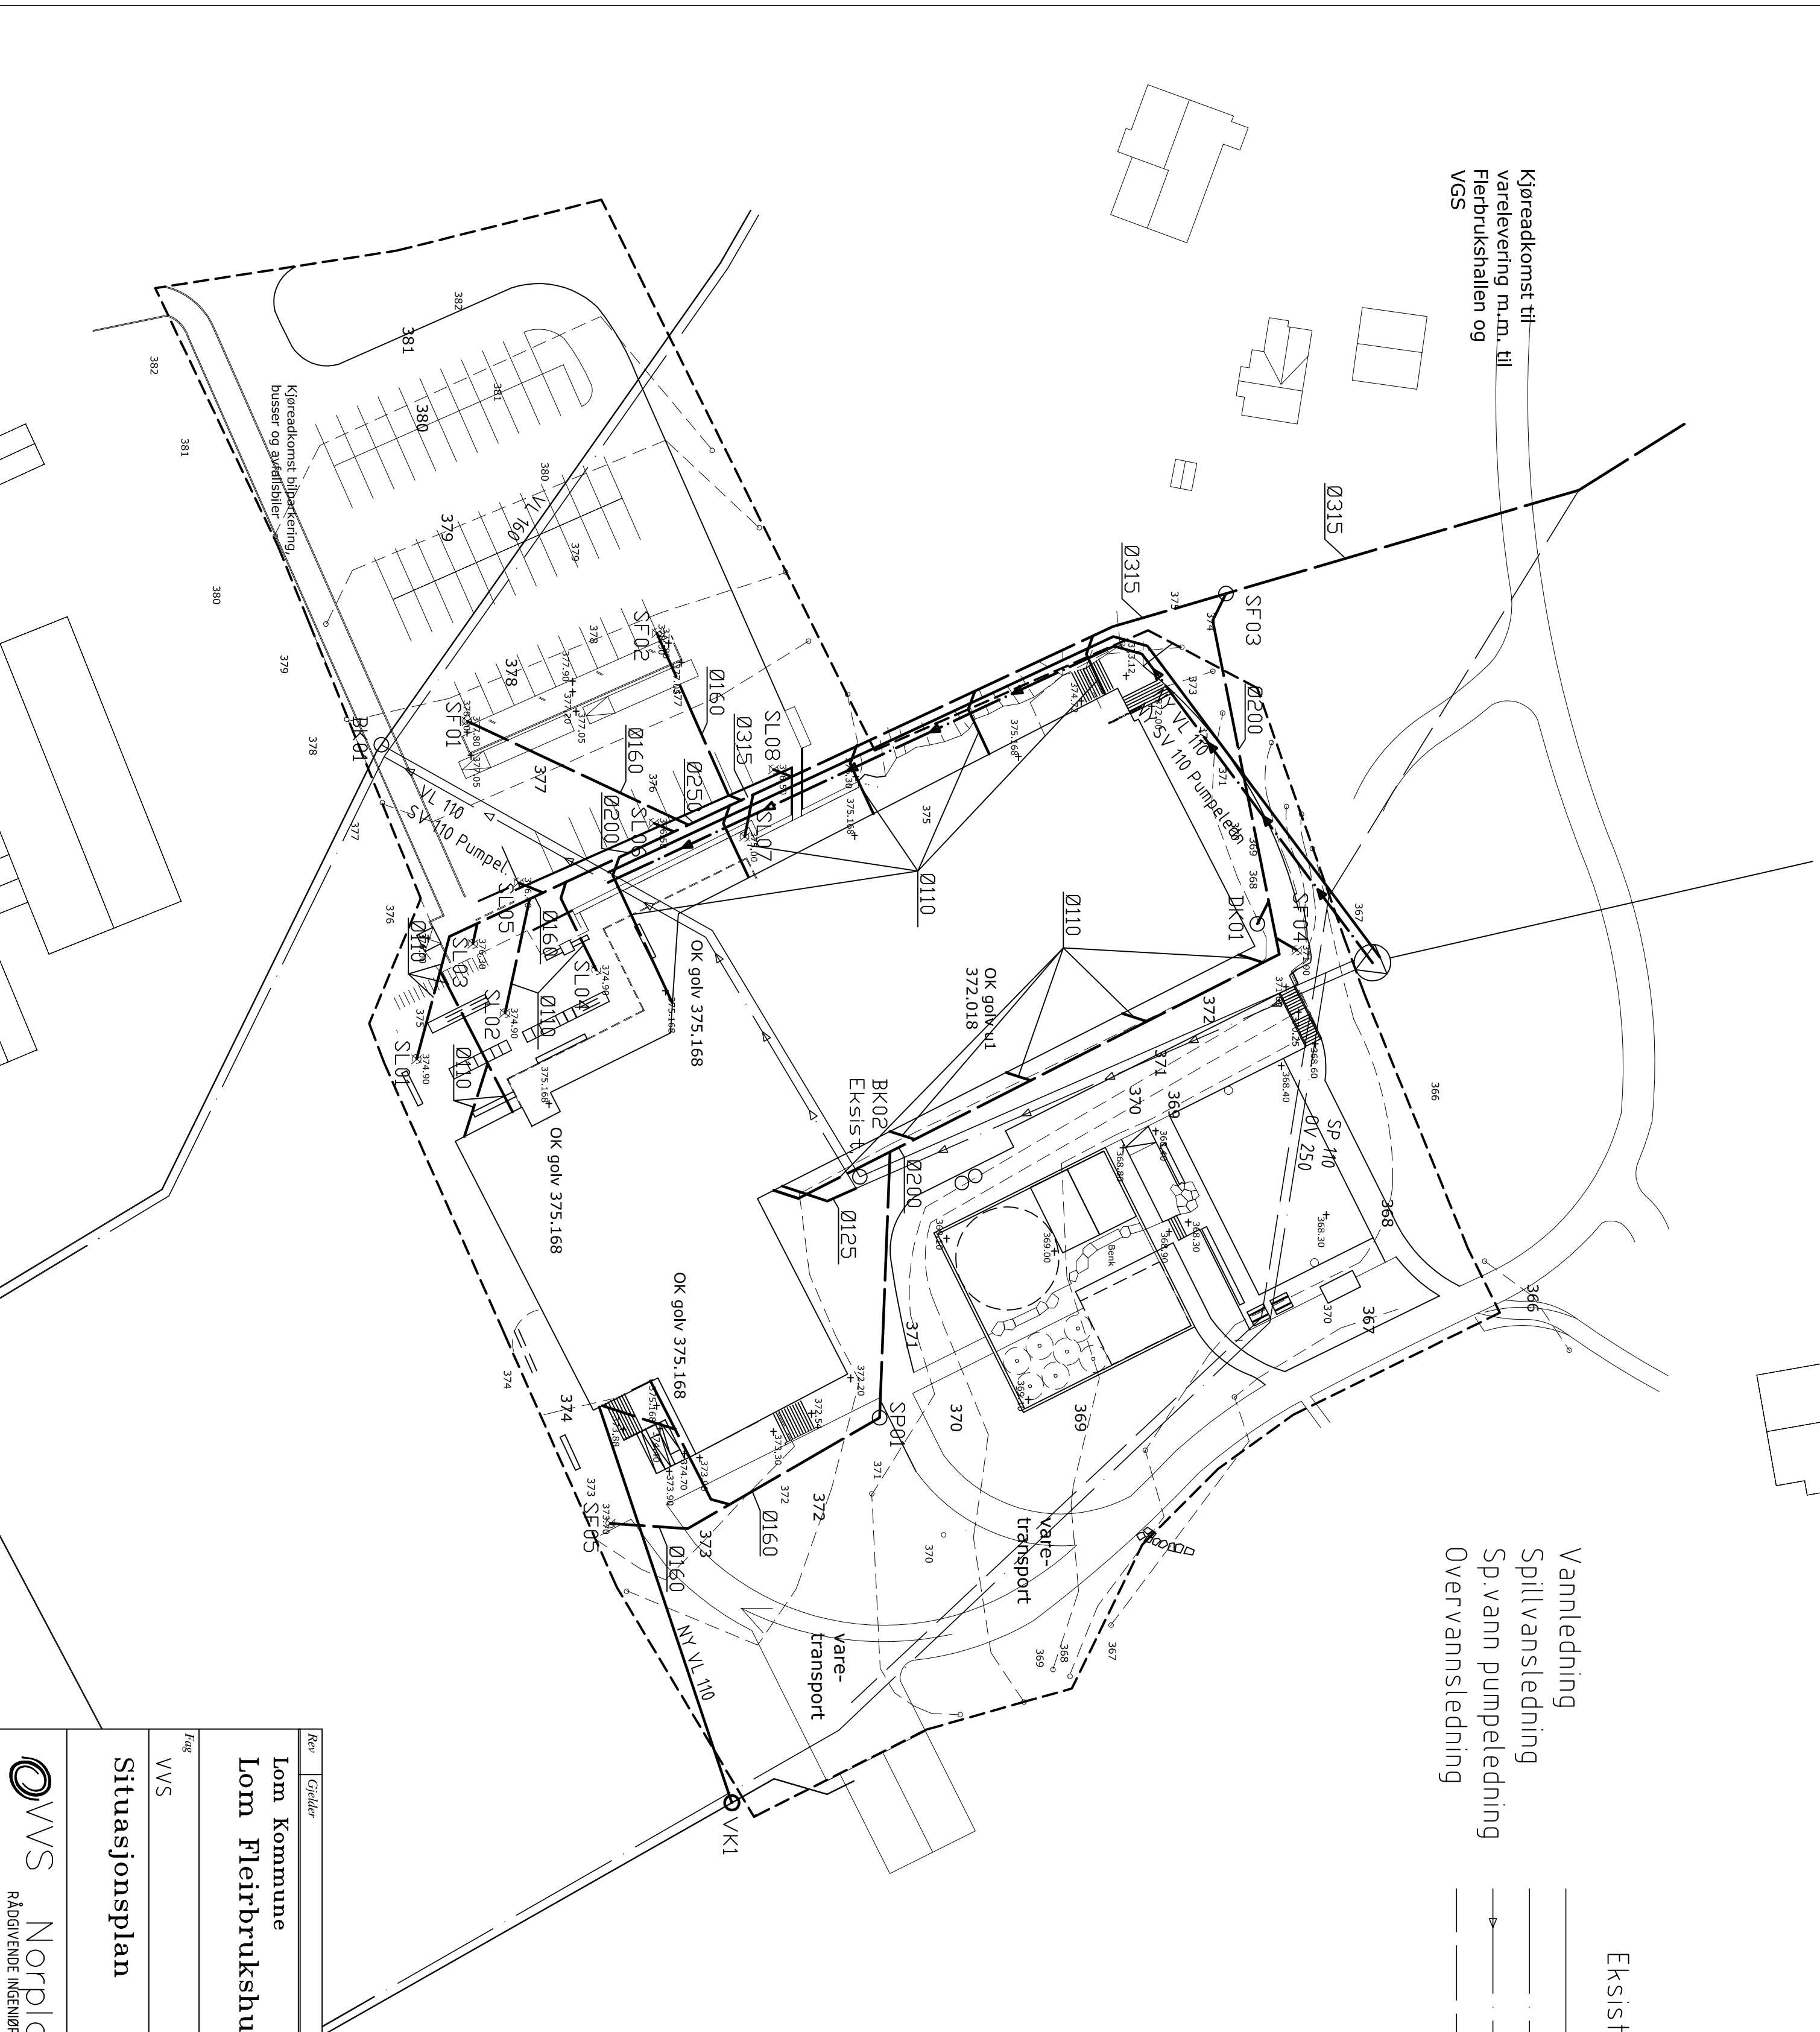


Kjøreadkomst til  
varelevering m.m. til  
Flerbrukshallen og  
VGS

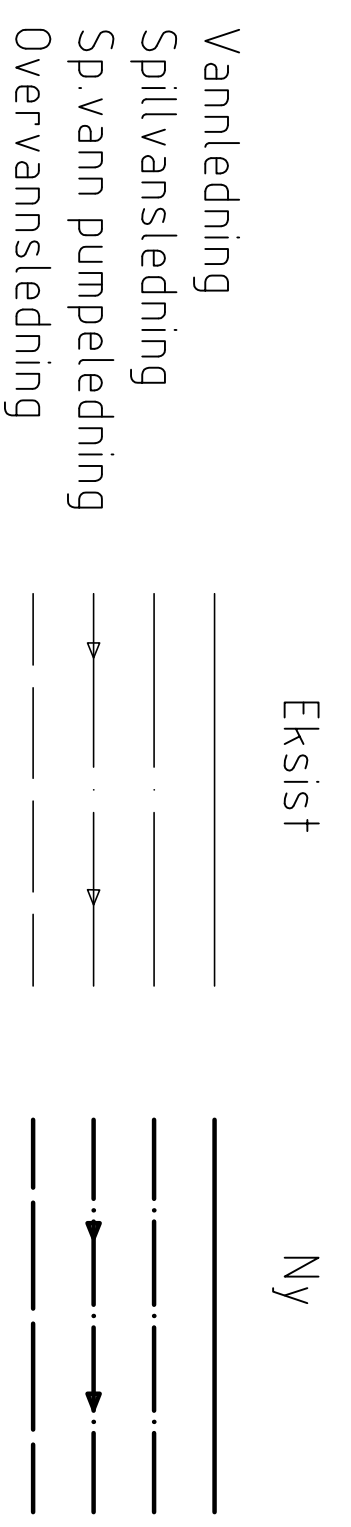

Rev	Gjelder	Dato	Sjefutv./Kontroll
	<b>Lom Kommune</b>		
	<b>Lom Fleirbrukshus</b>		
Rev		Dato	Sjefutv./Kontroll
VVS		13.04.2011	AHO
		Tegningsnivå	Kontroll
		ANBUD	010
		Målestokk	Saksbehandler
		1:500 A2	RSØ
		Oppdragsnummer	Tegningsnummer
		770	30-001