
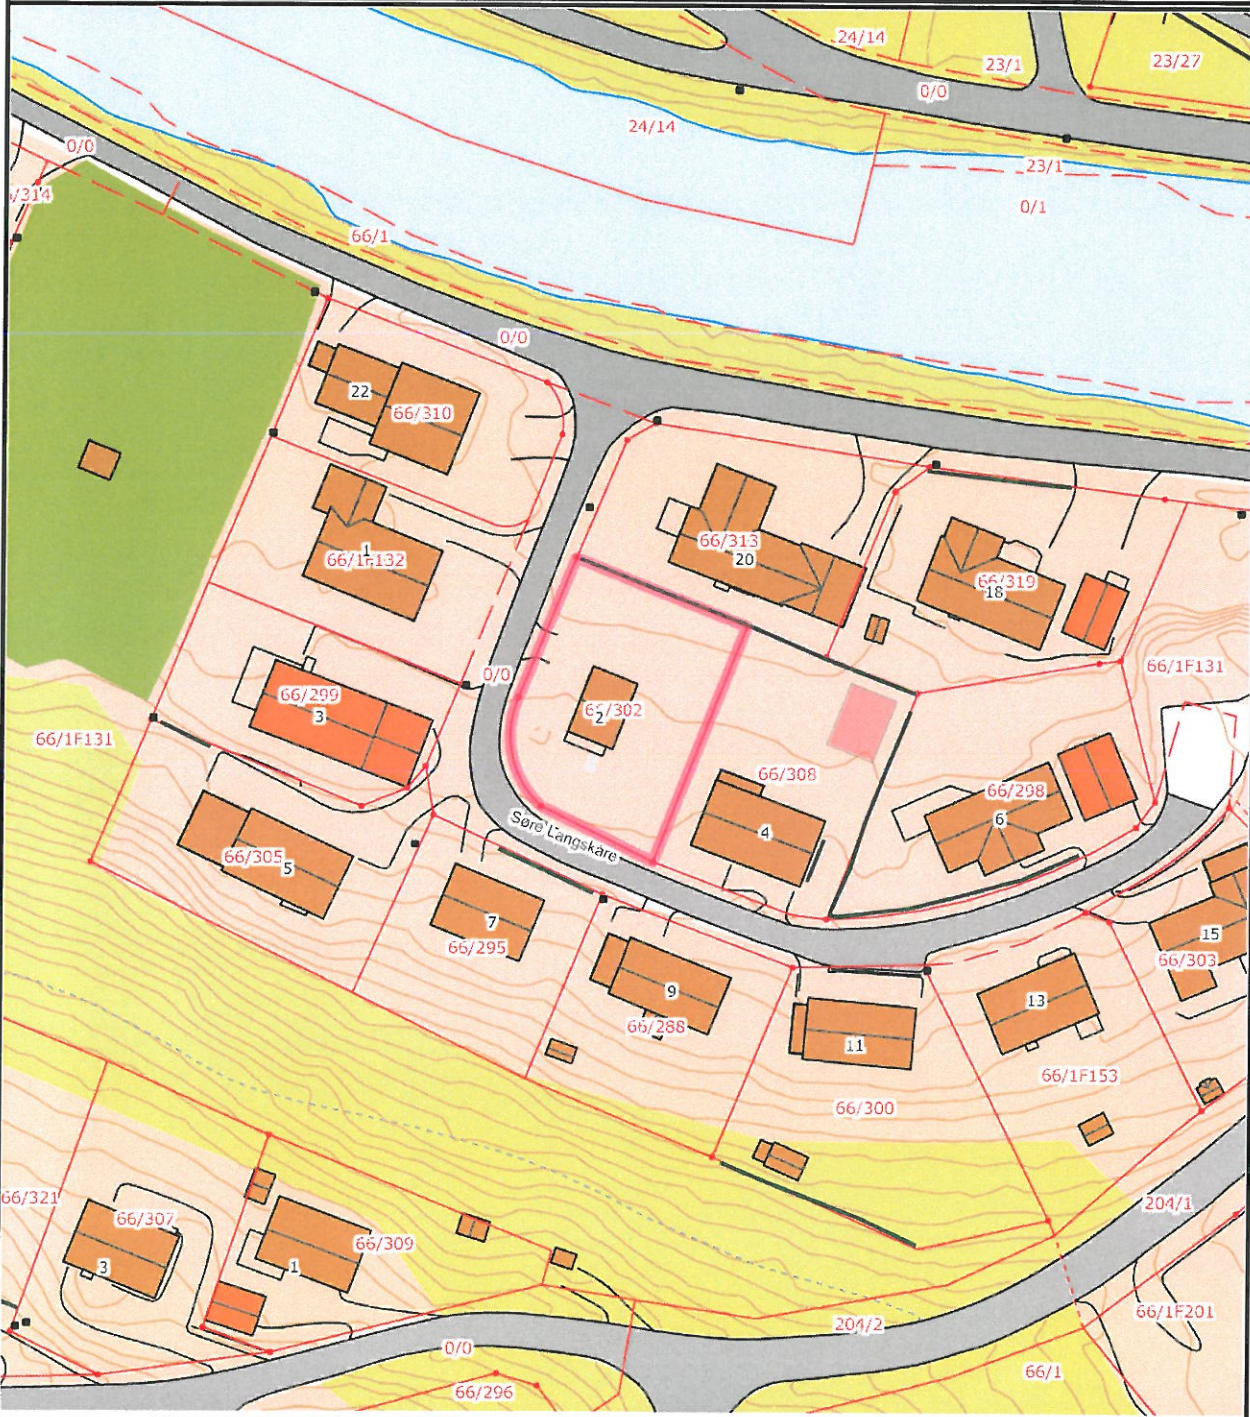
	<b>SITUASJONSKART</b>					
	Eiendom:	Gnr: 66	Bnr: 302	Fnr: 0		Snr: 0
	Adresse: SØRE LANGSKÅRE 2, 2680 VÅGÅ					
Hj.haver/Fester:		VÅGÅ KOMMUNE, Edvard Storms veg 2, 2680 VÅGÅ				
<b>VÅGÅ KOMMUNE</b>	Dato: 10/1-2011 Sign: Magne Svare				Målestokk 1:1000	



Det tas forbehold om at det kan forekomme feil på kartet, bla. gjelder dette eiendomsgrenser, ledninger/kabler, kummer m.m. som i forbindelse med prosjektering/anleggsarbeid må undersøkes nærmere.