


Snitt A 1-100
1 : 100

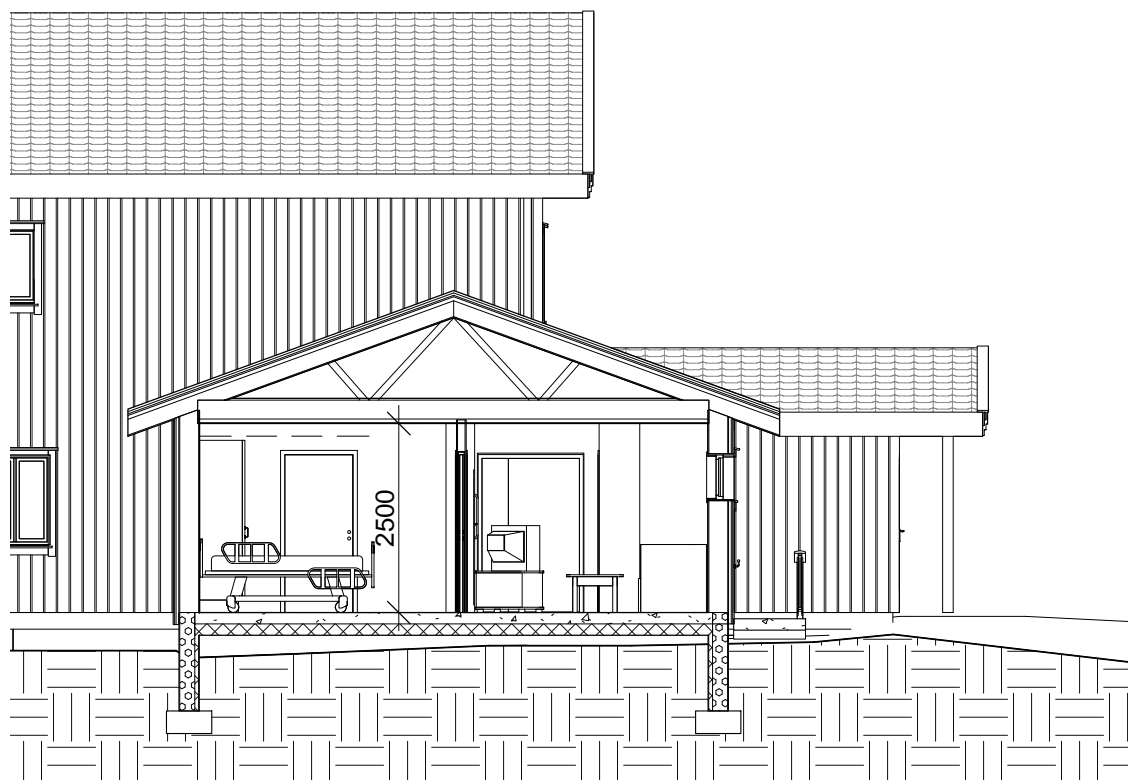

Snitt B 1-100
1 : 100

TILBUDSTEGNING

Rev.

Dato

Sign.

arkitektbua as

STØRKSVEGEN 2, NO- 2420 TRYSIL TLF. 62 45 06 85 FAX. 62 45 15 90

SIVILARKITEKT
SIVILINGENIØR
TAKSTMANN
LANDSKAPSARKITEKT
INTERIØRARKITEKT

MNAL
NIF
MNTF
MNLA
MIAF



Oppdragsgiver:

ENGERDAL KOMMUNE

Dato:

01/12/11

Tegnet av:

bg

Prosjekt

ENGERDAL SYKEHJEM

Målestokk:

1:100

Kontrollert av:

th

Tegningsnavn

SNITT A og B, OMBYGGING

Tegningsnr.:

1110-07

Rev.:

Tegningen er beskyttet av lov om opphavsrett og kan ikke overdras eller publiseres uten tillatelse