


Nord 1-200

1 : 200

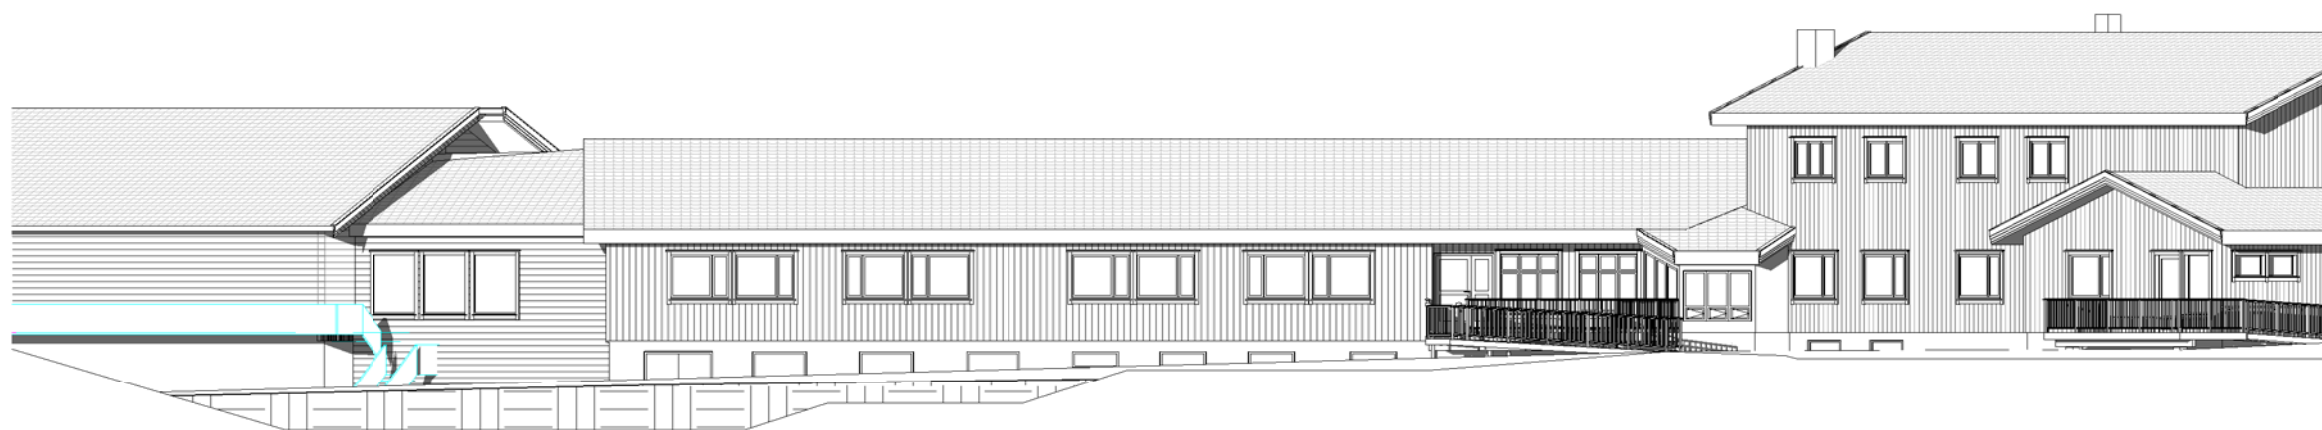

Sør 1-200

1 : 200



Vest 1-200

1 : 200

TILBUDSTEGNING

Rev.

Dato

Sign.

arkitektbua as

STØRKSVEGEN 2, NO- 2420 TRYSIL TLF. 62 45 06 85 FAX. 62 45 15 90

SIVILARKITEKT
SIVILINGENIØR
TAKSMANN
LANDSKAPSARKITEKT
INTERIØRARKITEKT

MNAL
NIF
MNTF
MNLA
MIAF



Oppdragsgiver:
ENGERDAL KOMMUNE

Dato:
01/12/11

Tegnet av:
bg

Prosjekt
ENGERDAL SYKEHJEM

Målestokk:
1:200

Kontrollert av:
th

Tegningsnavn
FASADER

Tegningsnr.:
1110-08

Rev.:

Tegningen er beskyttet av lov om opphavsrett og kan ikke overdras eller publiseres uten tillatelse