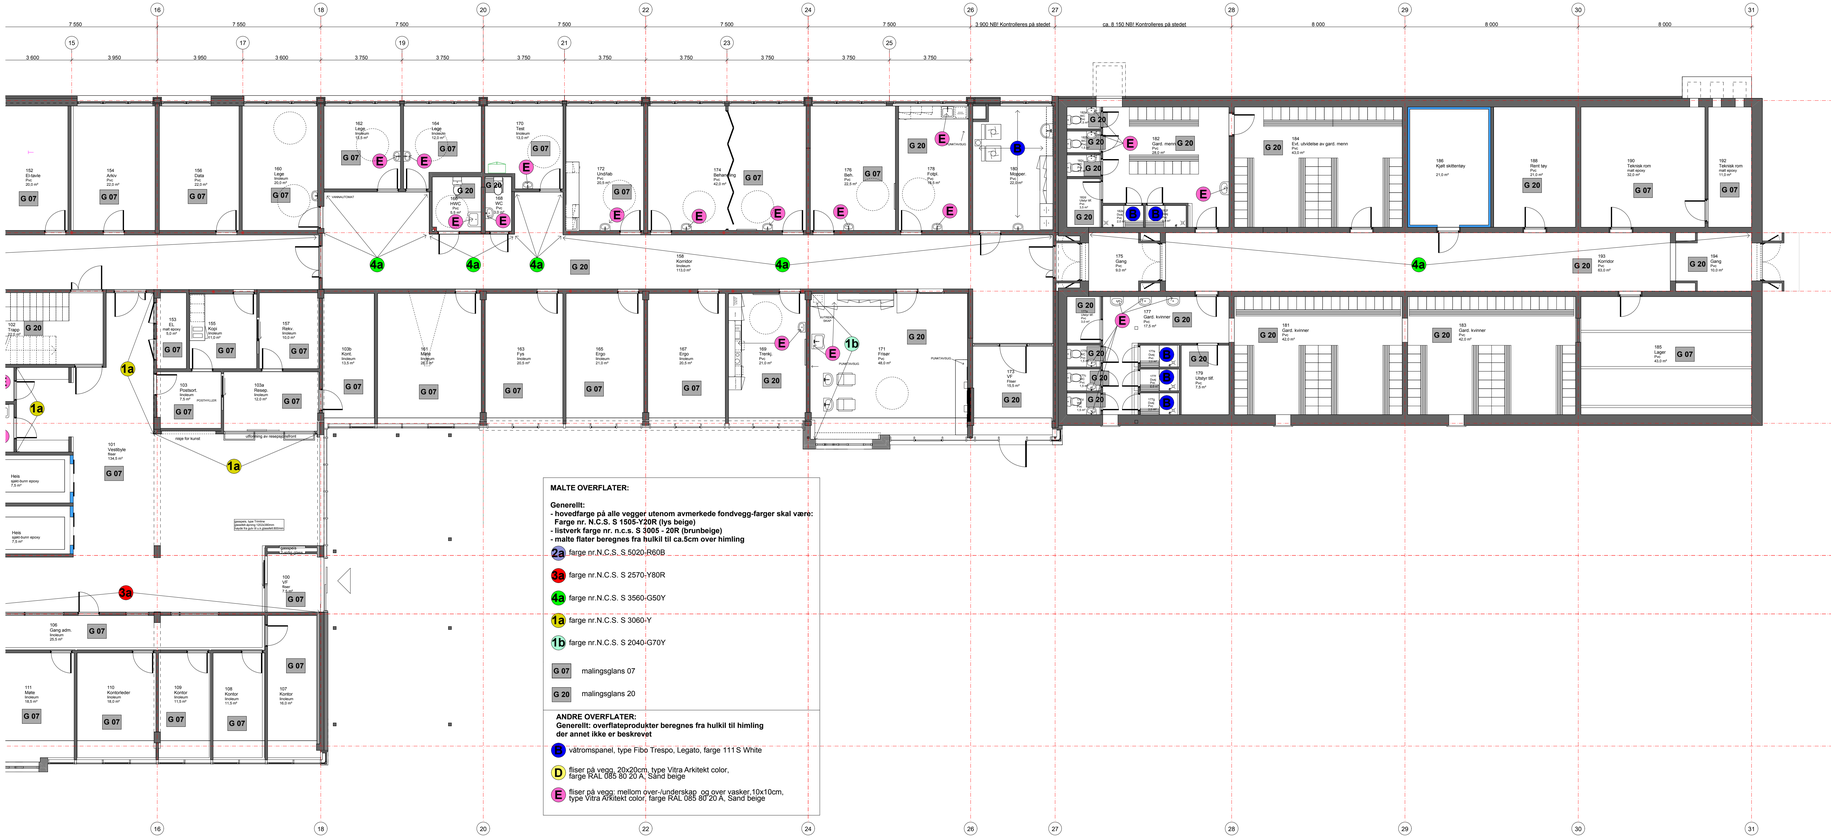

MALTE OVERFLATER:

Generelt:
- **hovedfarge på alle vegger utenom avmerkede fondvegg-farger skal være: Farge nr. N.C.S. S 1505-Y20R (lys beige)**
- **listverk farge nr. n.c.s. S 3005 - 20R (brunbeige)**
- **malte flater beregnes fra hulkil til ca.5cm over himling**

2a farge nr.N.C.S. S 5020-R60B

3a farge nr.N.C.S. S 2570-Y80R

4a farge nr.N.C.S. S 3560-G50Y

1a farge nr.N.C.S. S 3060-Y

1b farge nr.N.C.S. S 2040-G70Y

G 07 malingsglans 07

G 20 malingsglans 20

ANDRE OVERFLATER:
Generelt: overflateprodukter beregnes fra hulkil til himling der annet ikke er beskrevet

FB våtromspanel, type Fibo Trespo, Legato, farge 111S White

D flliser på vegg, 20x20cm, type Vitra Arkitekt color, farge RAL 085 80 20 A, Sand beige

E flliser på vegg: mellom over-/underskap og over vasker,10x10cm, type Vitra Arkitekt color, farge RAL 085 80 20 A, Sand beige

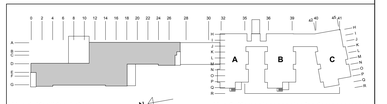

Hus 1. Korttidssykehjem

Hus 2. Kompetansesenter for demensomsorg

Revisjon	Rettelse	Dato	Tegnet	Kontrollert	Godkjent
A	Overflater i tillegg til maling	06.06.11	MBH	IAN	

Fase: ARBEIDSTEGNING

RAMBØLL

Rambøll Norge AS - Region Vest
Torgny Segerstedtsvei 27, Postboks 3705 Fyllingsdalen, 5845 Bergen
Tel 55 17 58 00 - Fax 55 17 58 10

BERGEN KOMMUNE
FYLLINGSDALEN SYKEHJEM
HUS 1. KORTTIDS- OG REHABILITERINGSSYKEHJEM

FARGEPLAN 1.ETASJE, DEL 2

Oppdragsnummer	Dato
5070206	
Dokumentansvarlig	
MBH	
Målestokk	Ark størrelse
1:100	
Filnavn	
5070206 Model kortid (5070)26.pln	

Kompleks	Hus	Fag	System	Type	Løpenummer	Prosjektfase	Revisjon	Status
	1	A	200	30	132		A	

A1