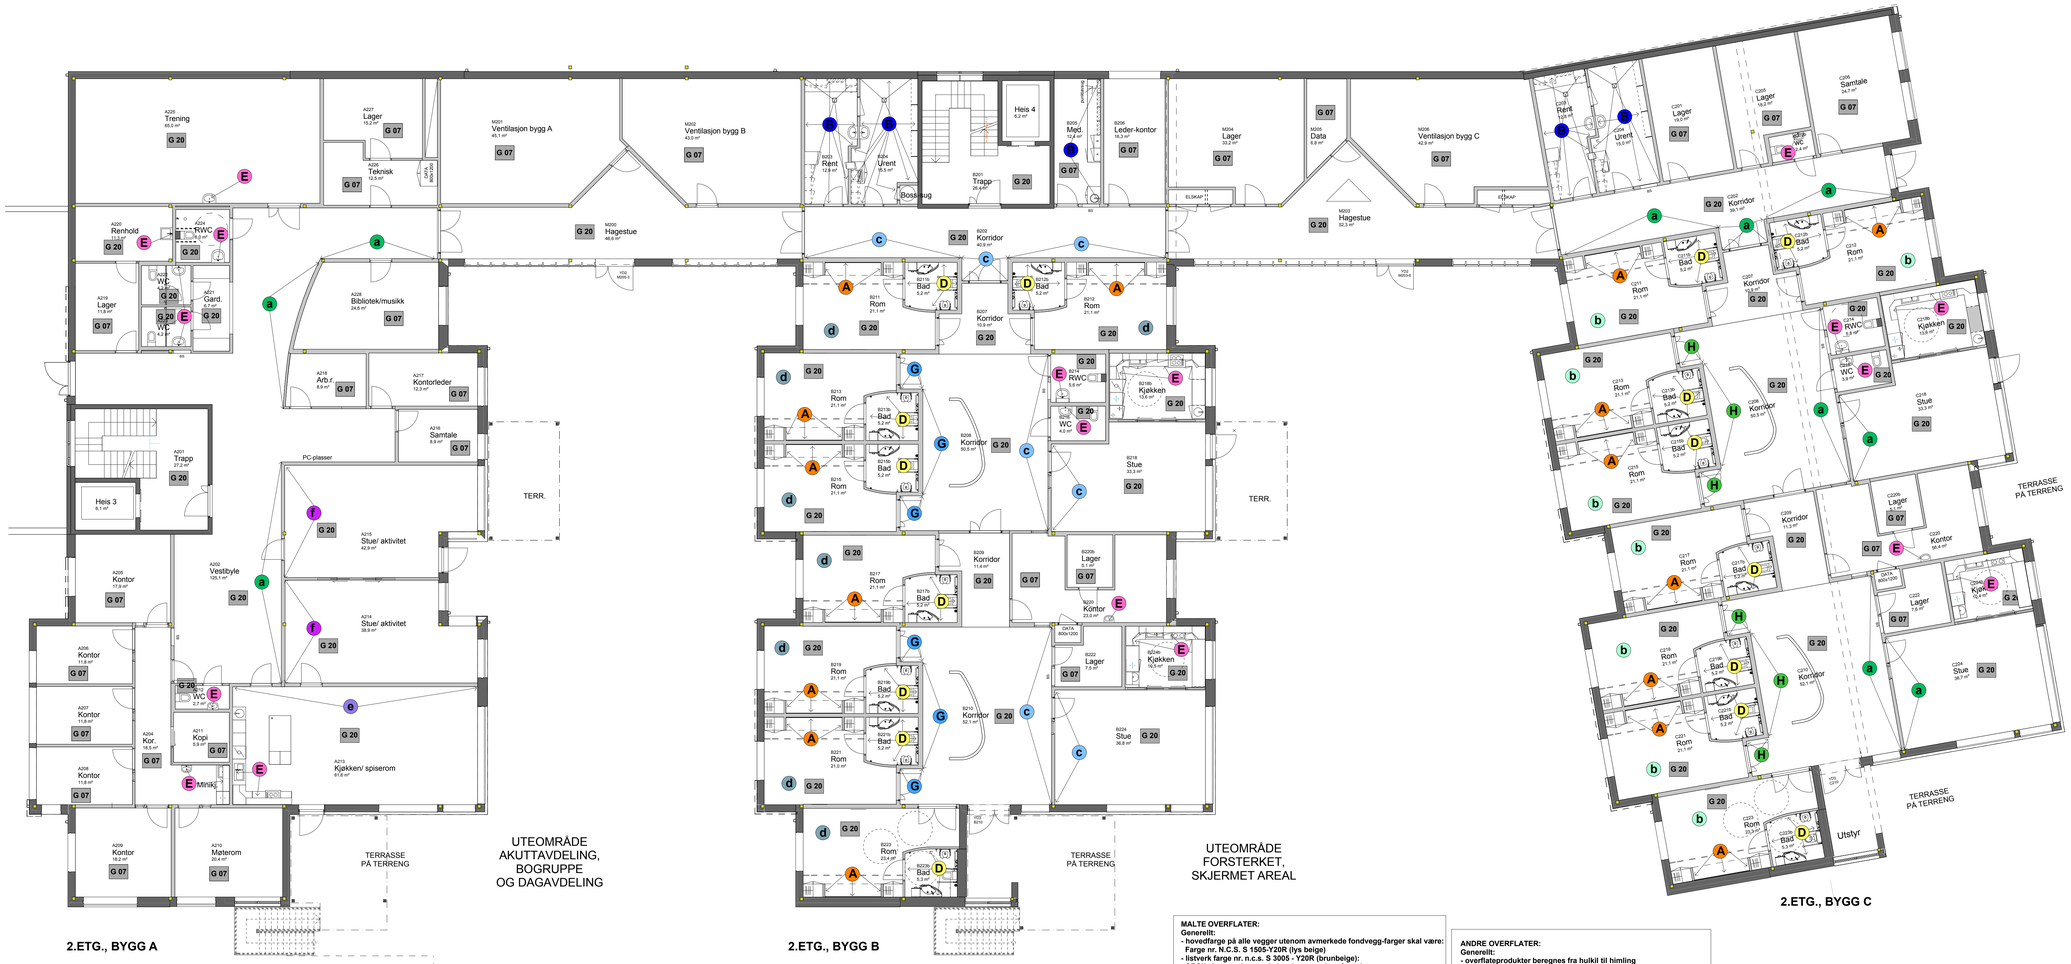

MALTE OVERFLATER:
Generelt:
- **hovedfarge på alle vegger utenom avmerkede fondvegg-farger skal være: Farge nr. N.C.S. S 1505-Y20R (lys beige)**
- **listverk farge nr. n.c.s. S 3005 - Y20R (brunbeige):**
  OBS!! siste strøk som skal males av maler på stedet:
  int.ark og byggherre må vurdere på stedet om denne fargen må marknes (til NCS S 4005-Y20R)i f.h.t universell utforming
- **malte flater beregnes fra hulkil til ca.5cm over himling**

a farge nr.N.C.S. S 3030-G60Y (grønn)

b farge nr.N.C.S. S 2020-G60Y (lysere grønn): alle gips/strie-vegger + skjørt i beboerrom, bygg C, 2.etg.

c farge nr.N.C.S. S 3030-B (blå)

d farge nr.N.C.S. S 3010-B (lysere blå): alle gips/strie-vegger + skjørt i beboerrom, bygg B, 2.etg.

e farge nr.N.C.S. S 4020-R60B (lilla)

f farge nr.N.C.S. S 4020-R50B (lilla)

G 07 malingsglans 07

G 20 malingsglans 20

ANDRE OVERFLATER:
Generelt:
- **overflateprodukter beregnes fra hulkil til himling der annet ikke er beskrevet**
- **alle vindus/ glassfelt leveres i farge nr.NCS S 3005-Y20R**

A høytrykkslaminat, type Formica K1903, farge Cafe (gul-beige)

B våtromspanel, type Fibo Trespo, Legato, farge 111 S White

G høytrykkslaminat, type Formica K1998, farge Oslo (blå)

H høytrykkslaminat, type Formica F3007, farge Pale Olive (grønn)

D fliser på vegg, 20x20cm, type Vitra Arkitekt color, farge RAL 085 80 20 A, Sand beige

E fliser på vegg: mellom over-/underskap og over vasker,10x10cm, type Vitra Arkitekt color, farge RAL 085 80 20 A, Sand beige

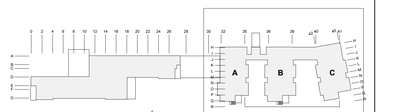

Revisjon	Rettelse	Dato	Tegnet	Kontrollert	Godkjent

Fase
ARBEIDSTEGNING

RAMBØLL
Rambøll Norge AS - Region Vest
Torgny Segerstedtsvei 27, Postboks 3705 Fyllingsdalen, 5845 Bergen
Tel 55 17 58 00 - Fax 55 17 58 10

BERGEN KOMMUNE
FYLLINGSDALEN SYKEHJEM
KOMPETANSESENTER FOR DEMENSOMSORG

FARGEPLAN 2.ETASJE

Oppdragsnummer	Dato
5070206	15.06.2011
Dokumentansvarlig	
MBH	
Målestokk	Ark størrelse
1 - 100	A1 L
Filnavn	
3070206_Nybygg komp.INTERIØR.pln	

Kompleks	Hus	Fag	System	Type	Løpenummer	Prosjektfase	Revisjon	Status
	2A	200	30	231				

X:\5070206\PROSJEKTARBEIDSTEGNINGER\Arkitekt\5070206_Arkitekt2D.dwg, Modelltab\5070206_Nybygg komp INTERIØR.pln, 15.06.2011 11:43: