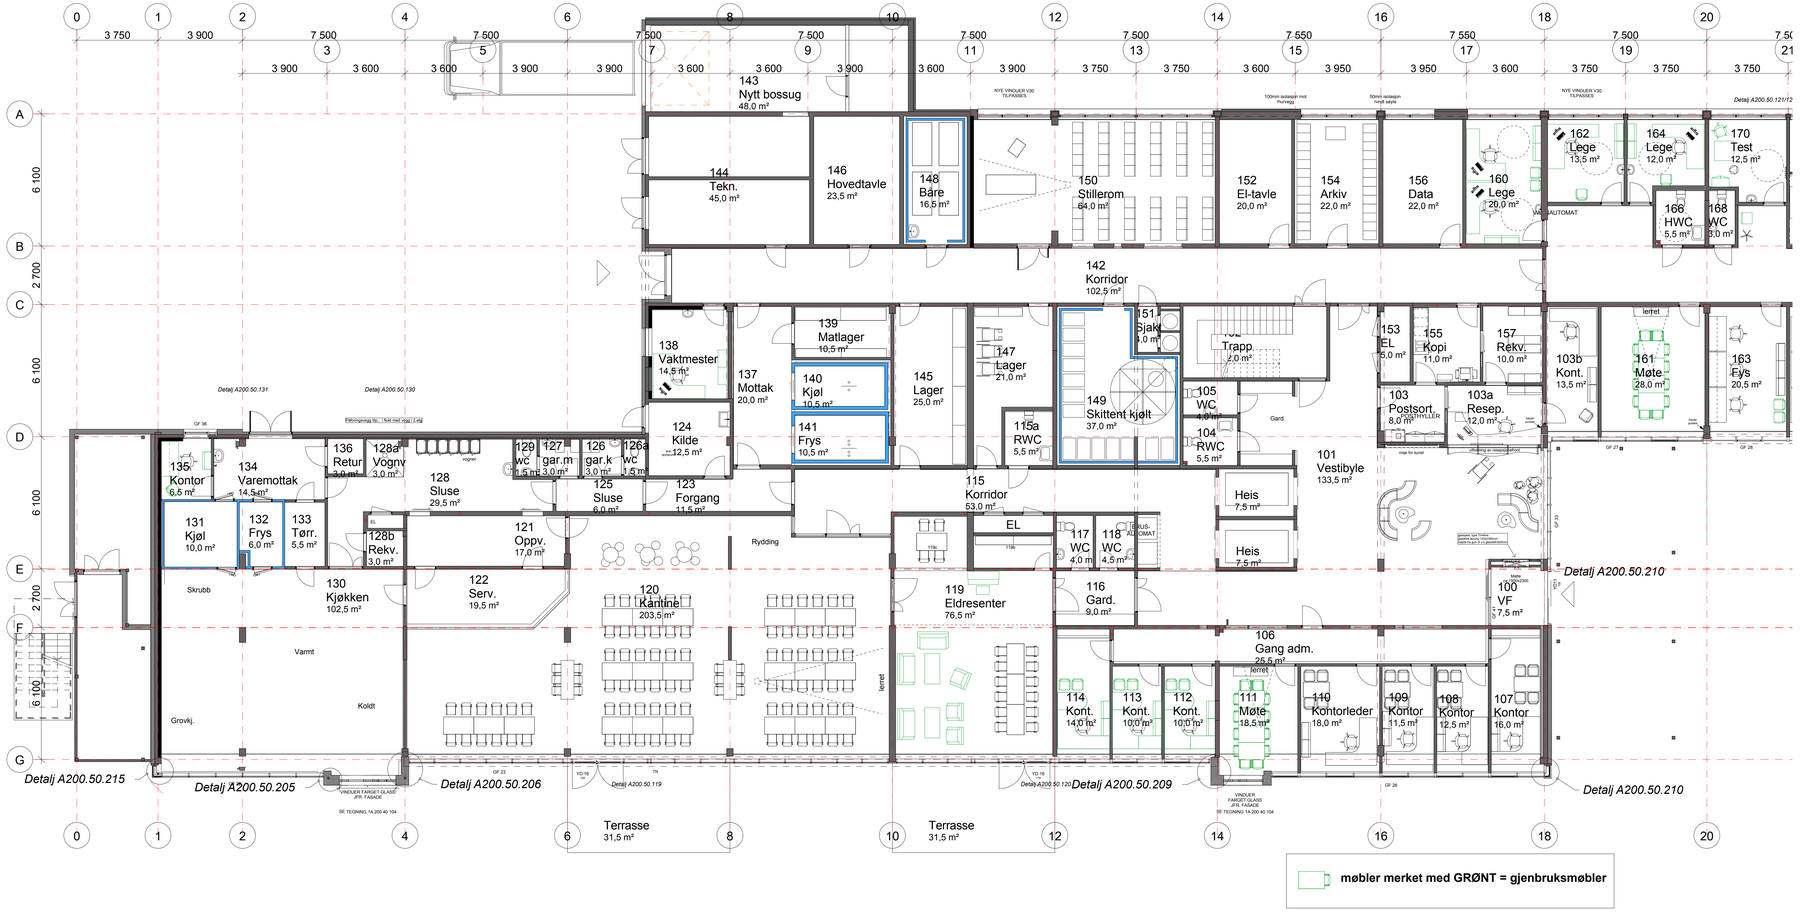

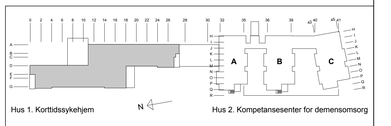

Revisjon	Rettelse	Dato	Tegnet	Kontrollert	Godkjent
B	Div. endringer iht møbelliste.	07.09.2011	MBH	IAN	IAN
Fase					

ARBEIDSTEGNING

RAMBØLL

Rambøll Norge AS - Region Vest
Torgny Segerstedtsvei 27, Postboks 3705 Fyllingsdalen, 5845 Bergen
Tel 55 17 58 00 - Fax 55 17 58 10

BERGEN KOMMUNE
FYLLINGSDALEN SYKEHJEM
HUS 1. KORTTIDS- OG REHABILITERINGSSYKEHJEM

MØBLERINGSPLAN 1. ETASJE, DEL 1

Oppdragsnummer	Dato
5070206	
Dokumentansvarlig	
MBH	
Målestokk	Ark størrelse
1:100	A1L

Filnavn
5070206 Møbel kontor [5070]A200.dgn

Kompleks	Hus	Fag	System	Type	Løpenummer	Prosjektfase	Revisjon	Status
	1A	200	30	141			B	

A1L