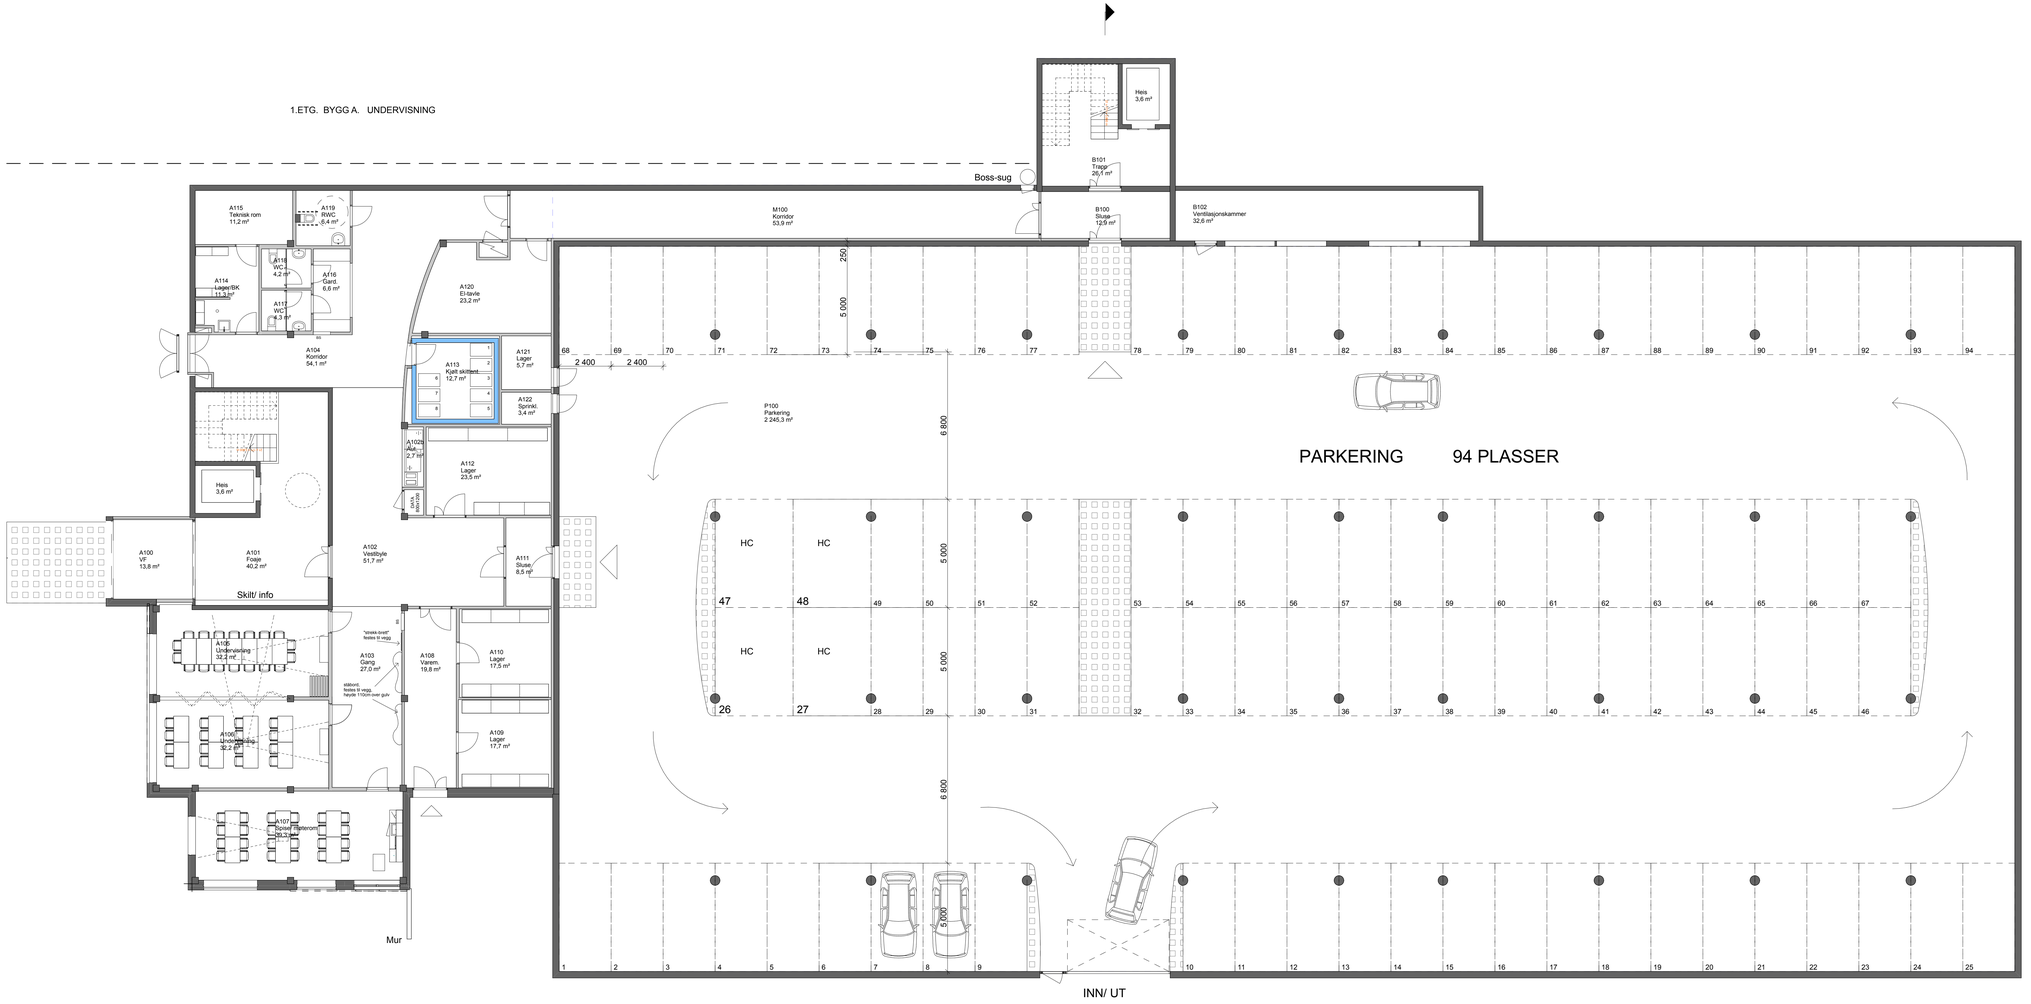

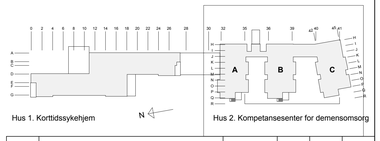

Revisjon	Rettelse	Dato	Tegnet	Kontrollert	Godkjent

Fase
ARBEIDSTEGNING

RAMBØLL
Rambøll Norge AS - Region Vest
Torgny Segerstedtsvei 27, Postboks 3705 Fyllingsdalen, 5845 Bergen
Tel 55 17 58 00 - Fax 55 17 58 10

BERGEN KOMMUNE
FYLLINGSDALEN SYKEHJEM
KOMPETANSESENTER FOR DEMENSOMSORG

MØBLERINGSPLAN, 1 ETASJE

Oppdragsnummer	Dato
5070206	
Dokumentansvarlig	
MBH	
Målestokk	Ark størrelse
1 : 100	A1 L
Filnavn	
5070206_Nybygg komp.INTERIØR.pln	

Kompleks	Hus	Fag	System	Type	Løpenummer	Prosjektfase	Revisjon	Status
					2A 200 30 141			A

C:\BIM\5070206 - Nybygg komp.INTERIØR\5070206_Arkitekt\5070206_Arkitekt_Modeller\5070206_Modeller\5070206_Nybygg komp.INTERIØR.pln 22.03.2017 09:58