

SAKSNR. **10064** TEGN.NR. **B002** Rev. **A**

TITTEL:

DOKUMENTASJONSTEKNING
 ARBEIDSTEKNING
 ANBUDSTEKNING
 RAMMESSØKNAD
 FORELØPIG TEKNING

A Endr. av størrelse bygg etter gjøng med Alvdal kommune. 21.06.10
 Ind. Revisjonen gjelder Dato:

A	ARKITEKT	Tlf.: - Fax.: -
B	BYGGETEKNIKK	SOLVANG OG FREDHEIM AS Tlf.: 62 49 76 01 Fax.: 62 49 76 32
E	ELEKTRO	Tlf.: - Fax.: -
V	VVS-TEKNIKK	Tlf.: - Fax.: -


Solvang og Fredheim AS
 Rådgivende Ingeniører
 Bruttippen 13, 2550 Os i Østerdalen
 Tlf. 62 49 76 01 - Fax 62 49 76 32
 e-post: post@sfas.no

Alvdal Kommune
Grunnvannsbrønner


Tittel
Grunnvannsbrønner
Betong teknisk bygg
Snitt

Tegn. EV
 Kontr. Sign.
 Filnavn Målestokk 1:50 Dato 09.06.10

Saksnr. **10064** Tegnr. **B002** Rev. **A**

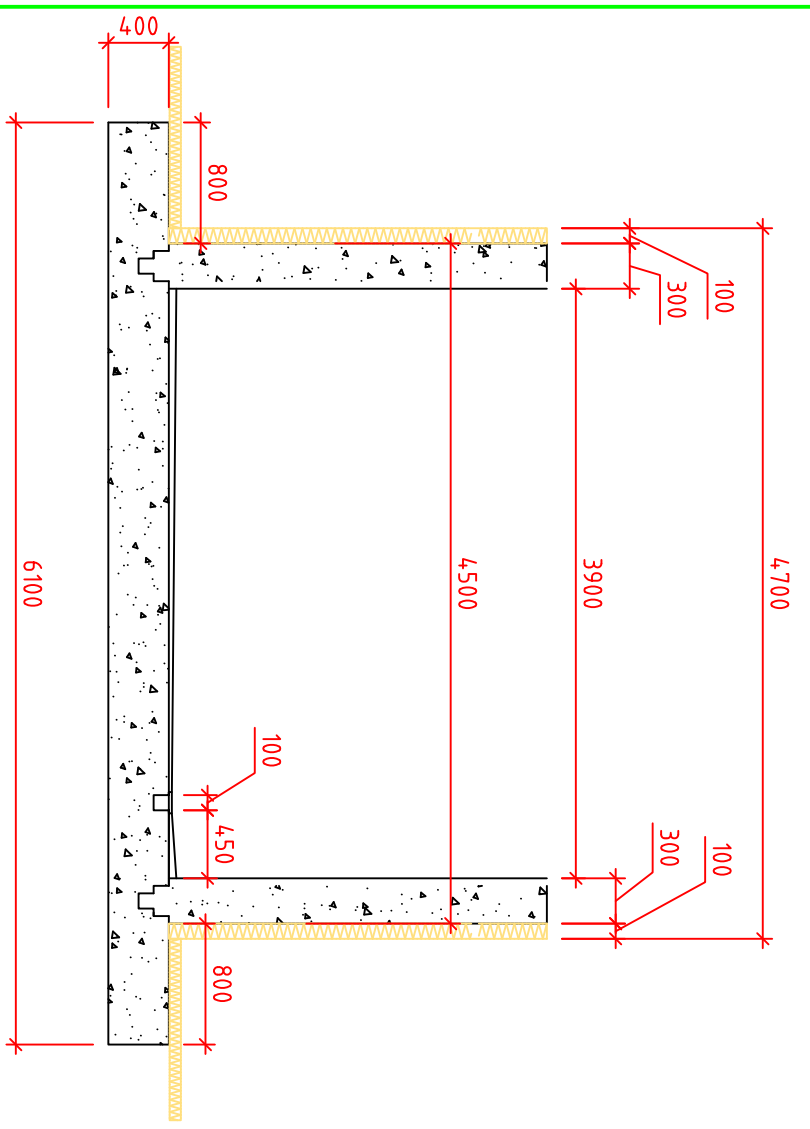

Snitt A-A

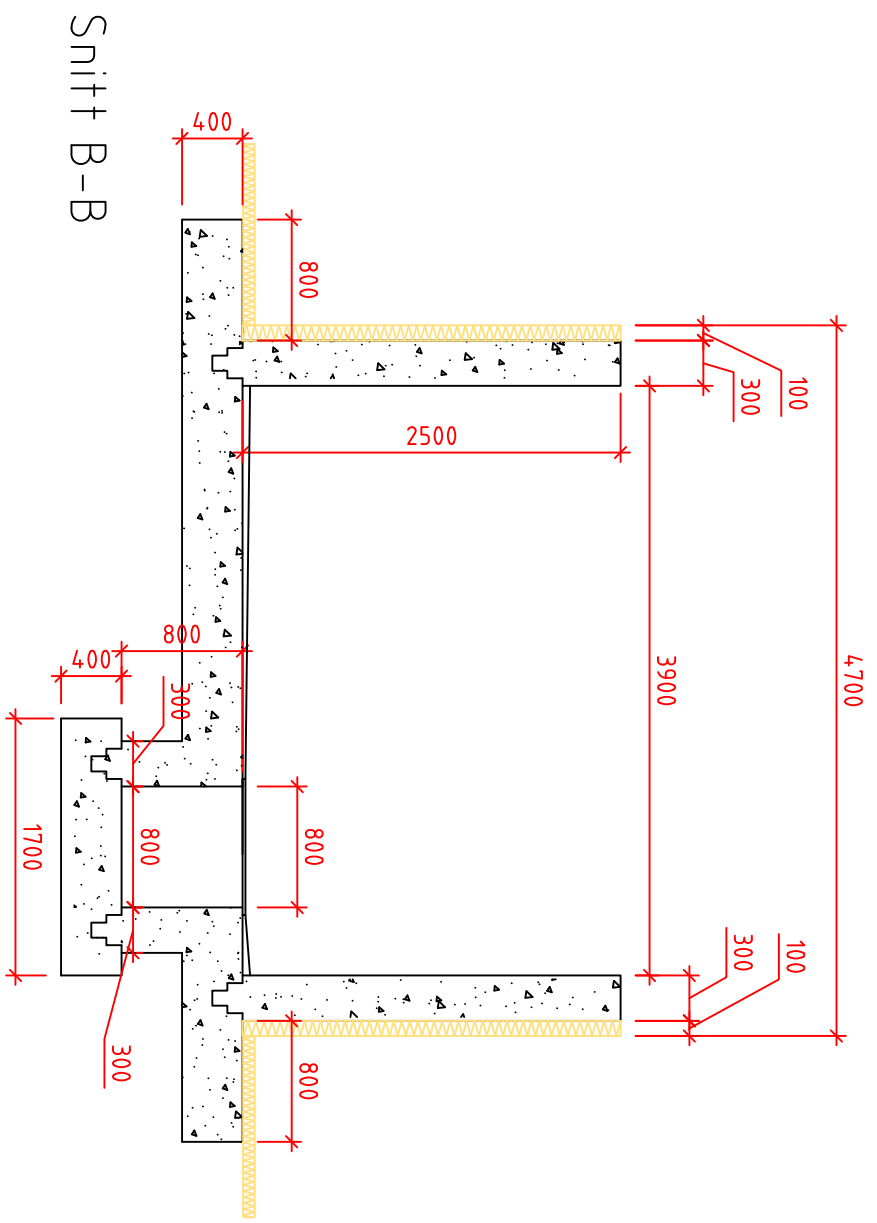

Snitt B-B