


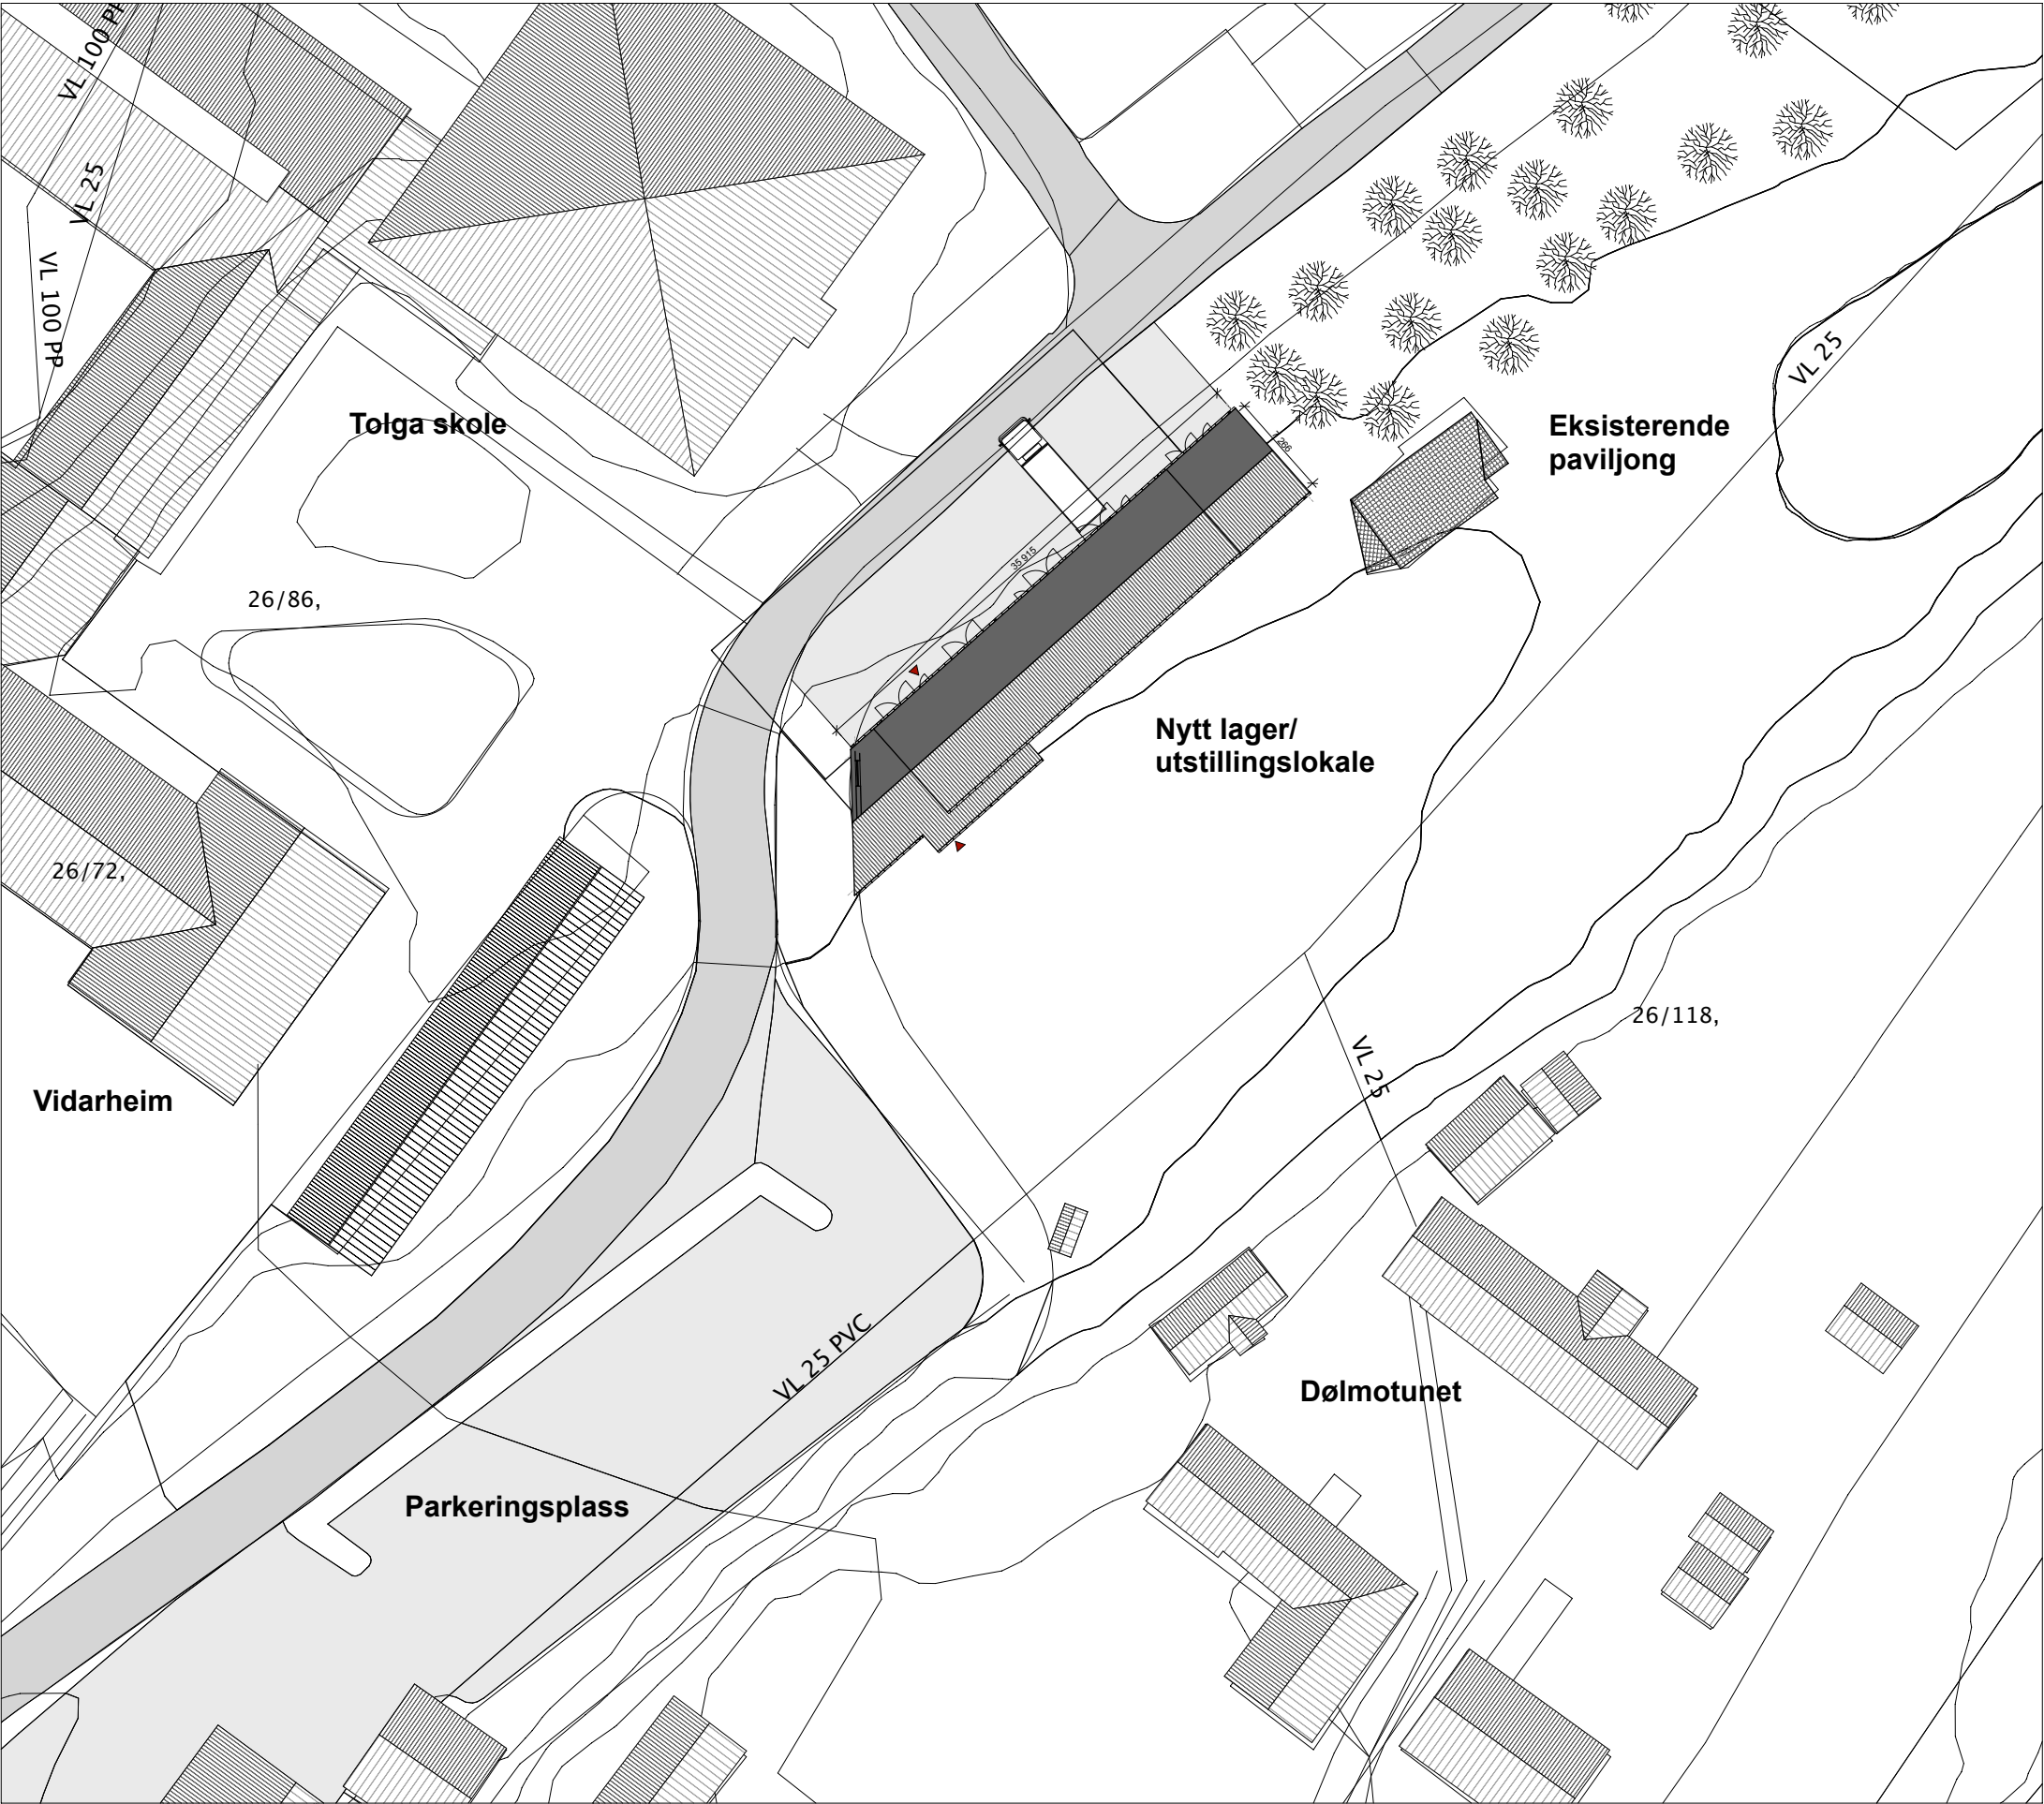



Arkitektene
Berg og Østvang AS

Brutippen 13, 2550 OS i Ø. - Tlf. 62 47 00 50 - firmapost@arkitektene.no

© Alle rettigheter tilhører utførende for prosjekteringen, kopiering eller bruk av disse tegningene er forbudt uten skriftlig samtykke

Tittel:		Fase:	
Lager/utstillingslokale Dølmotunet		Rammetillatelse	
Saksbeh.:	Tegn.:	Kontroll:	
EN	EN		
Filnavn:		1613-Situasjonsplan.plt	
Dato:		23.03.2012	
Målestokk:		1:500 /A3	
Prosjektnr.:	Tegningsnr.:	Revisjon nr.:	
1613	-001		
Type tegning: Situasjonsplan			