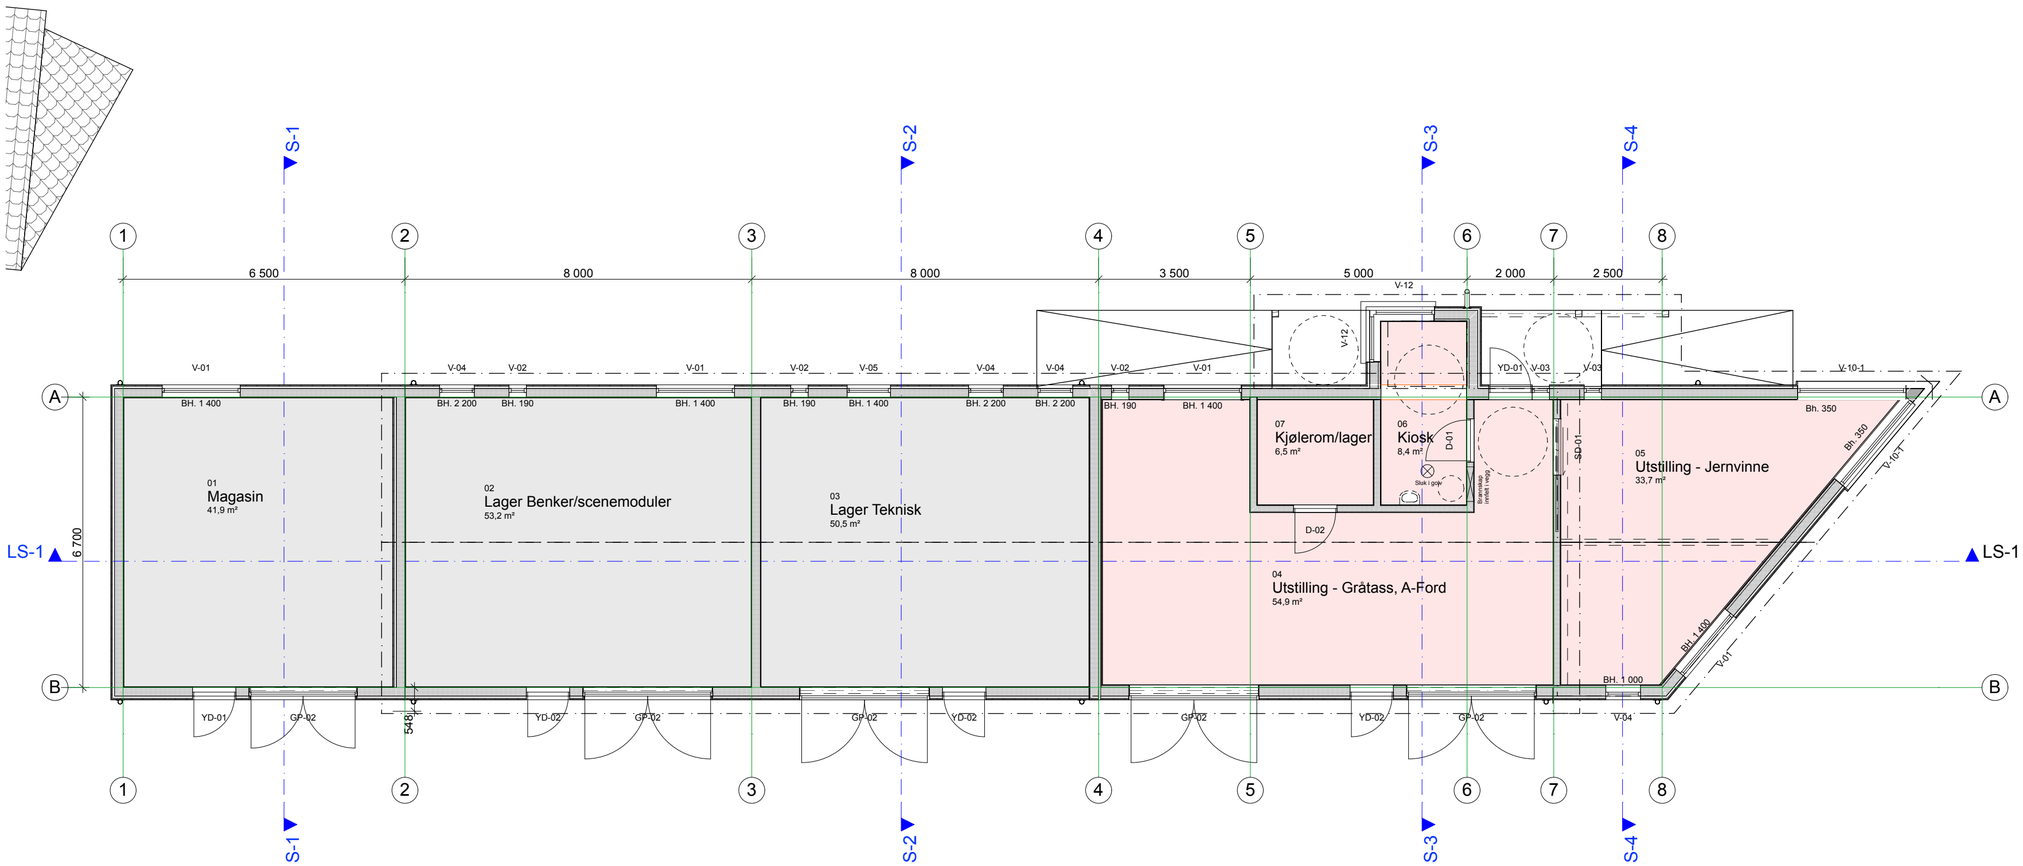

Isolert del

Uisolert del

Revisjon nr.:

Rev:		Dato:

Arkitektene Berg og Østvang AS
Brutippen 13, 2550 OS i Ø. - Tlf. 62 47 00 50 - firmapost@arkitektene.no

© Alle rettigheter tilhører utførende for prosjekteringen, kopiering eller bruk av disse tegningene er forbudt uten skriftlig samtykke

Tittel:

Lager/ utstillingslokale Dølmotunet

Tolga kommune
2540 Tolga

Fase: Rammetillatelse

Saksbeh.: Arkitekt

Tegn.: EN

Kontroll:

Filnavn: 1613_Plan.pln

Dato: 23.03.2012

Målestokk: 1:100 /A2

Prosjektnr.: 1613

Tegningsnr.: -201

Revisjon nr.:

Type tegning: Plan 1.etasje