




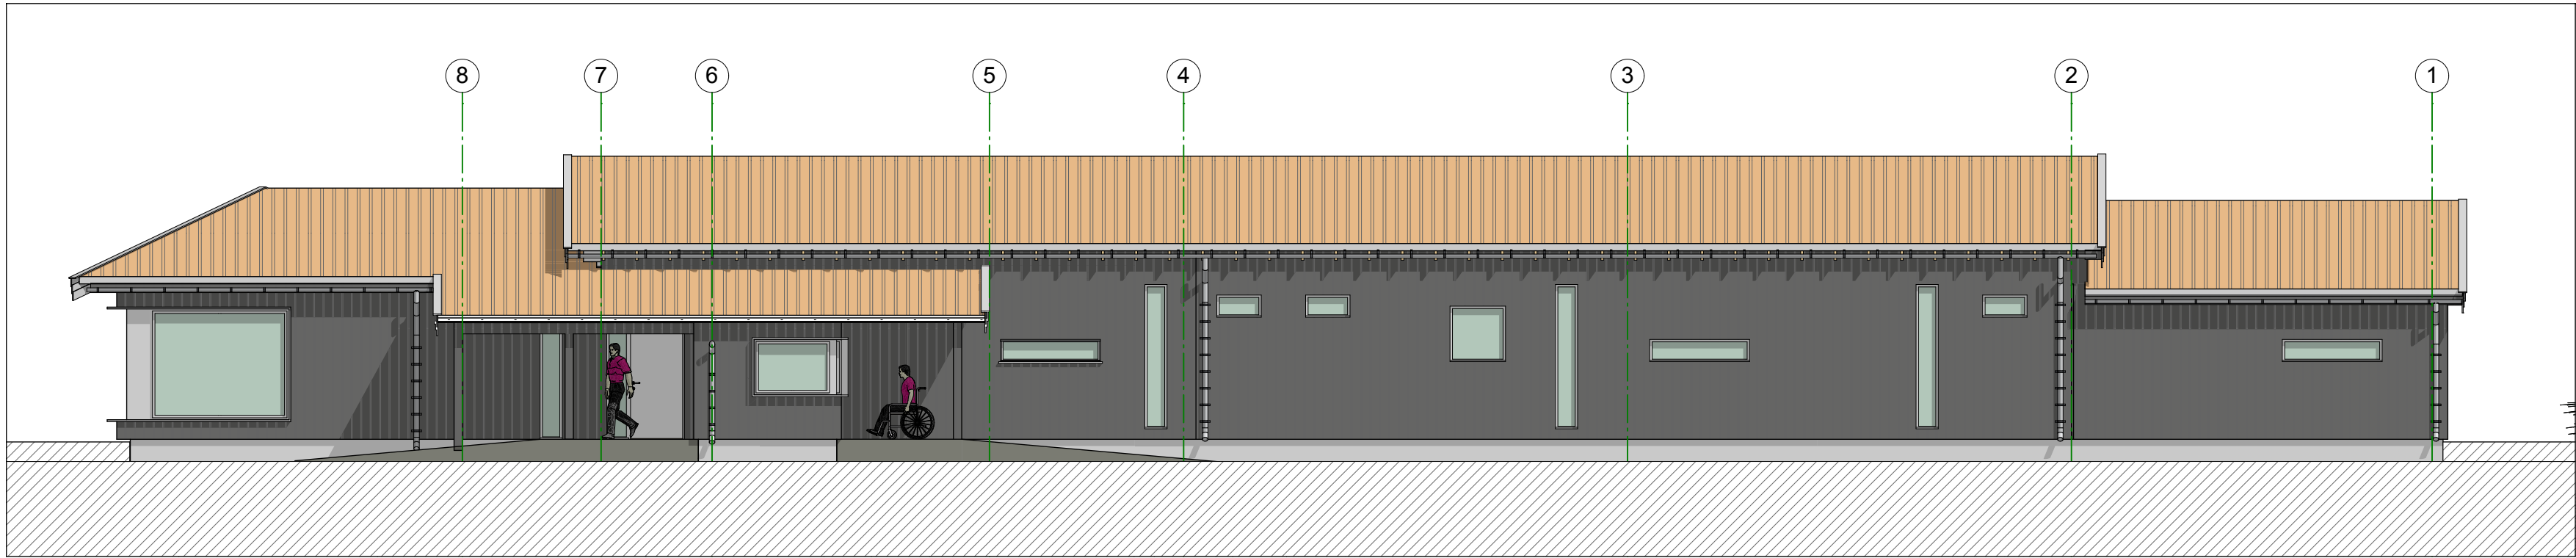


Vest Fasade 1:100

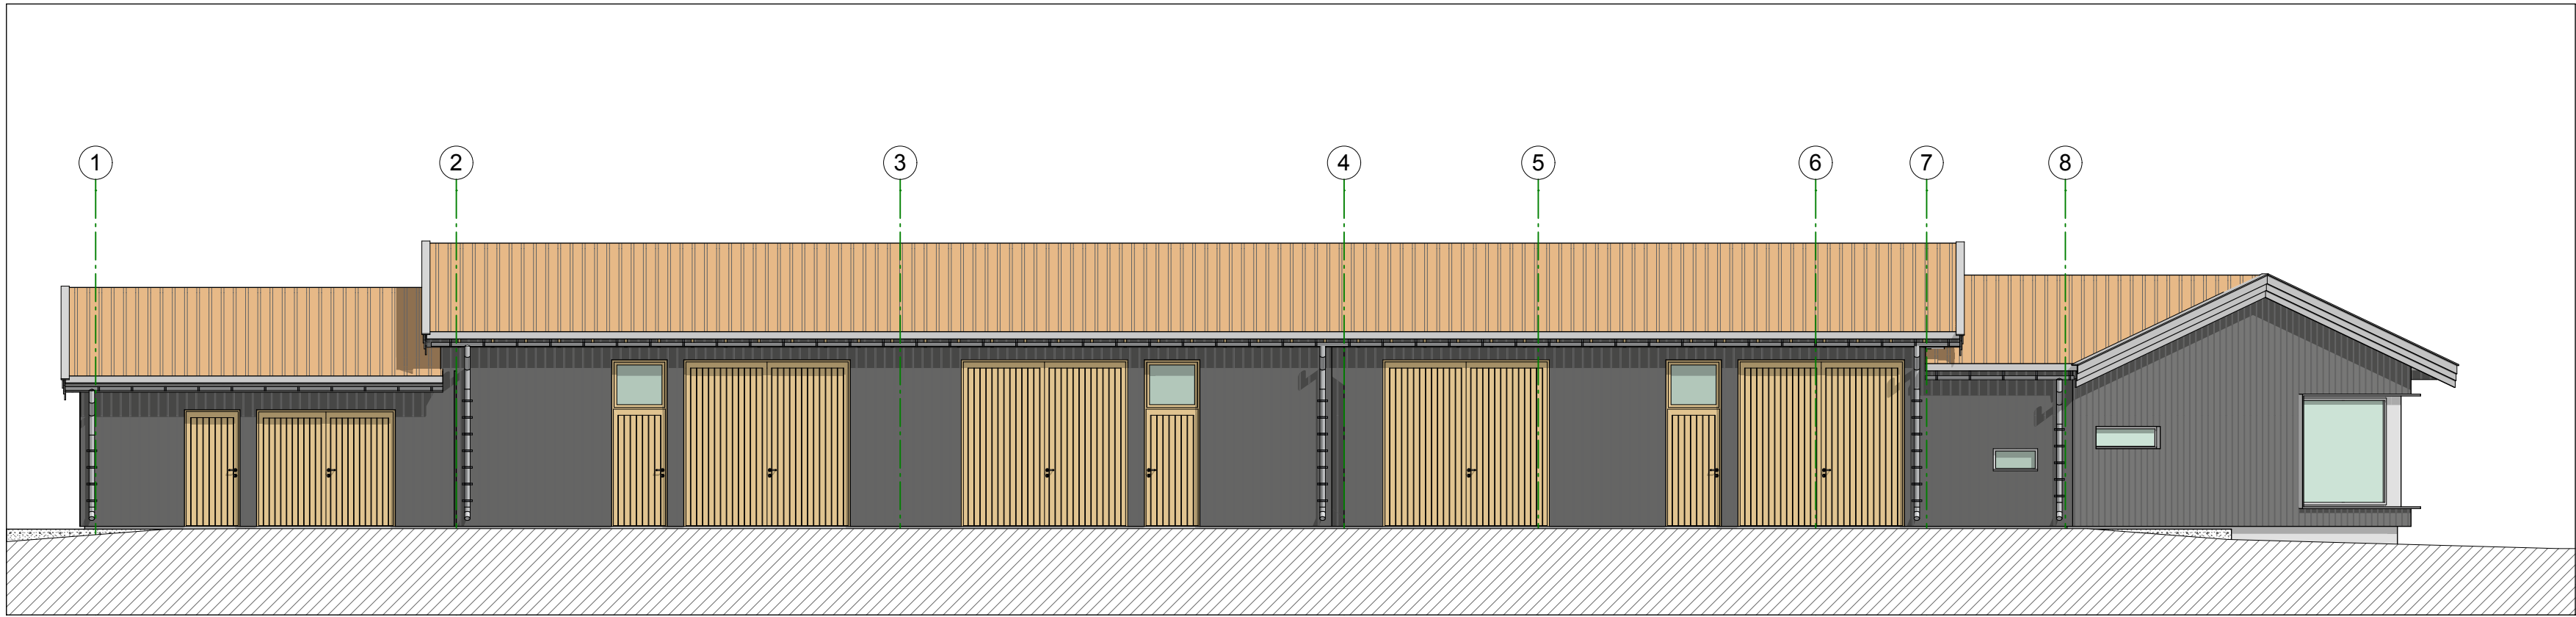

Øst Fasade 1:100

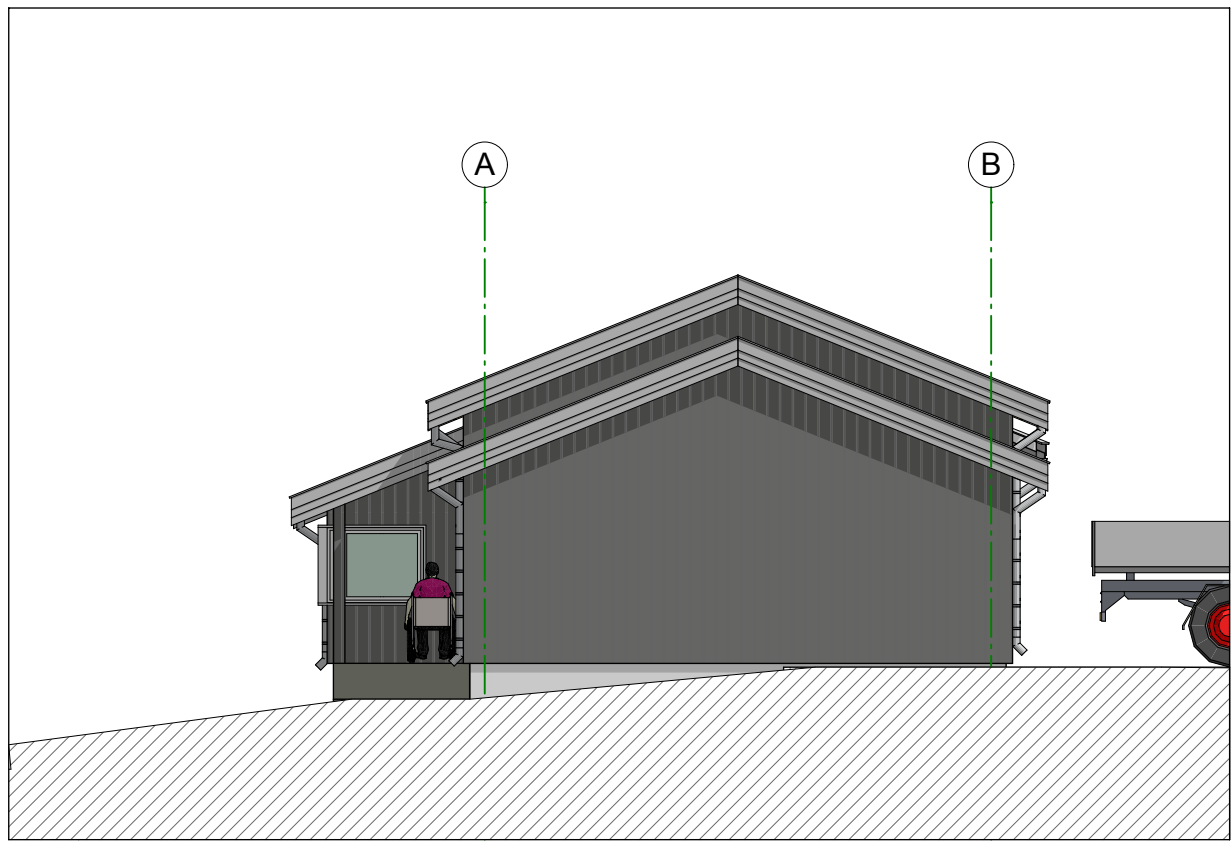

Sør Fasade 1:100

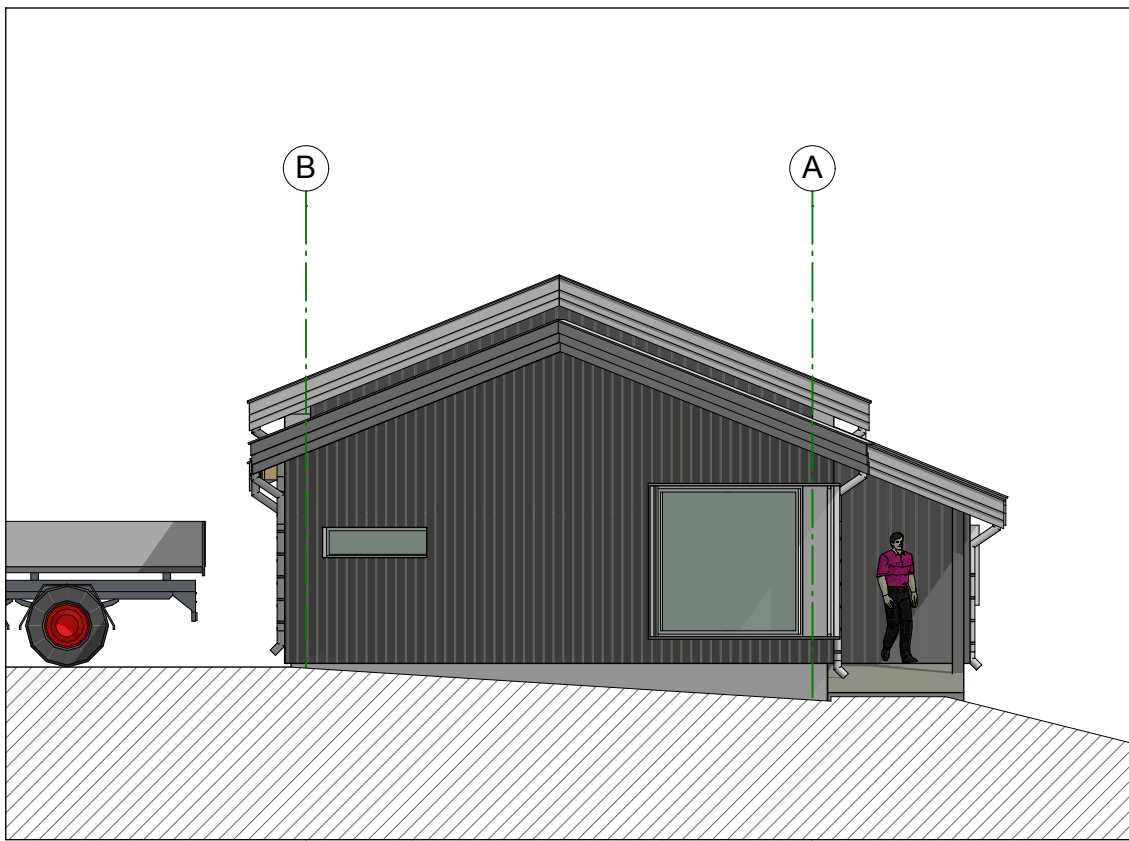

Nord Fasade 1:100

Rev: Dato:



© Alle rettigheter tilhører utførende for prosjekteringen, kopiering eller bruk av disse tegningene er forbudt uten skriftlig samtykke

Tittel:		Fase:	
Lager/ utstillingslokale Dølmotunet		Rammetilatelse	
Tolga kommune 2540 Tolga		Saksbeh.:	Tegn.:
Prosjektnr.: 1613		Arkitekt:	EN
Type tegning: fasader		Kontroll:	
		Filnavn:	1613_Plan.pln
		Dato:	23.03.2012
		Målestokk:	1:100 /A2
		Revisjon nr.:	
		Tegningsnr.:	-401