



FASADE SYD

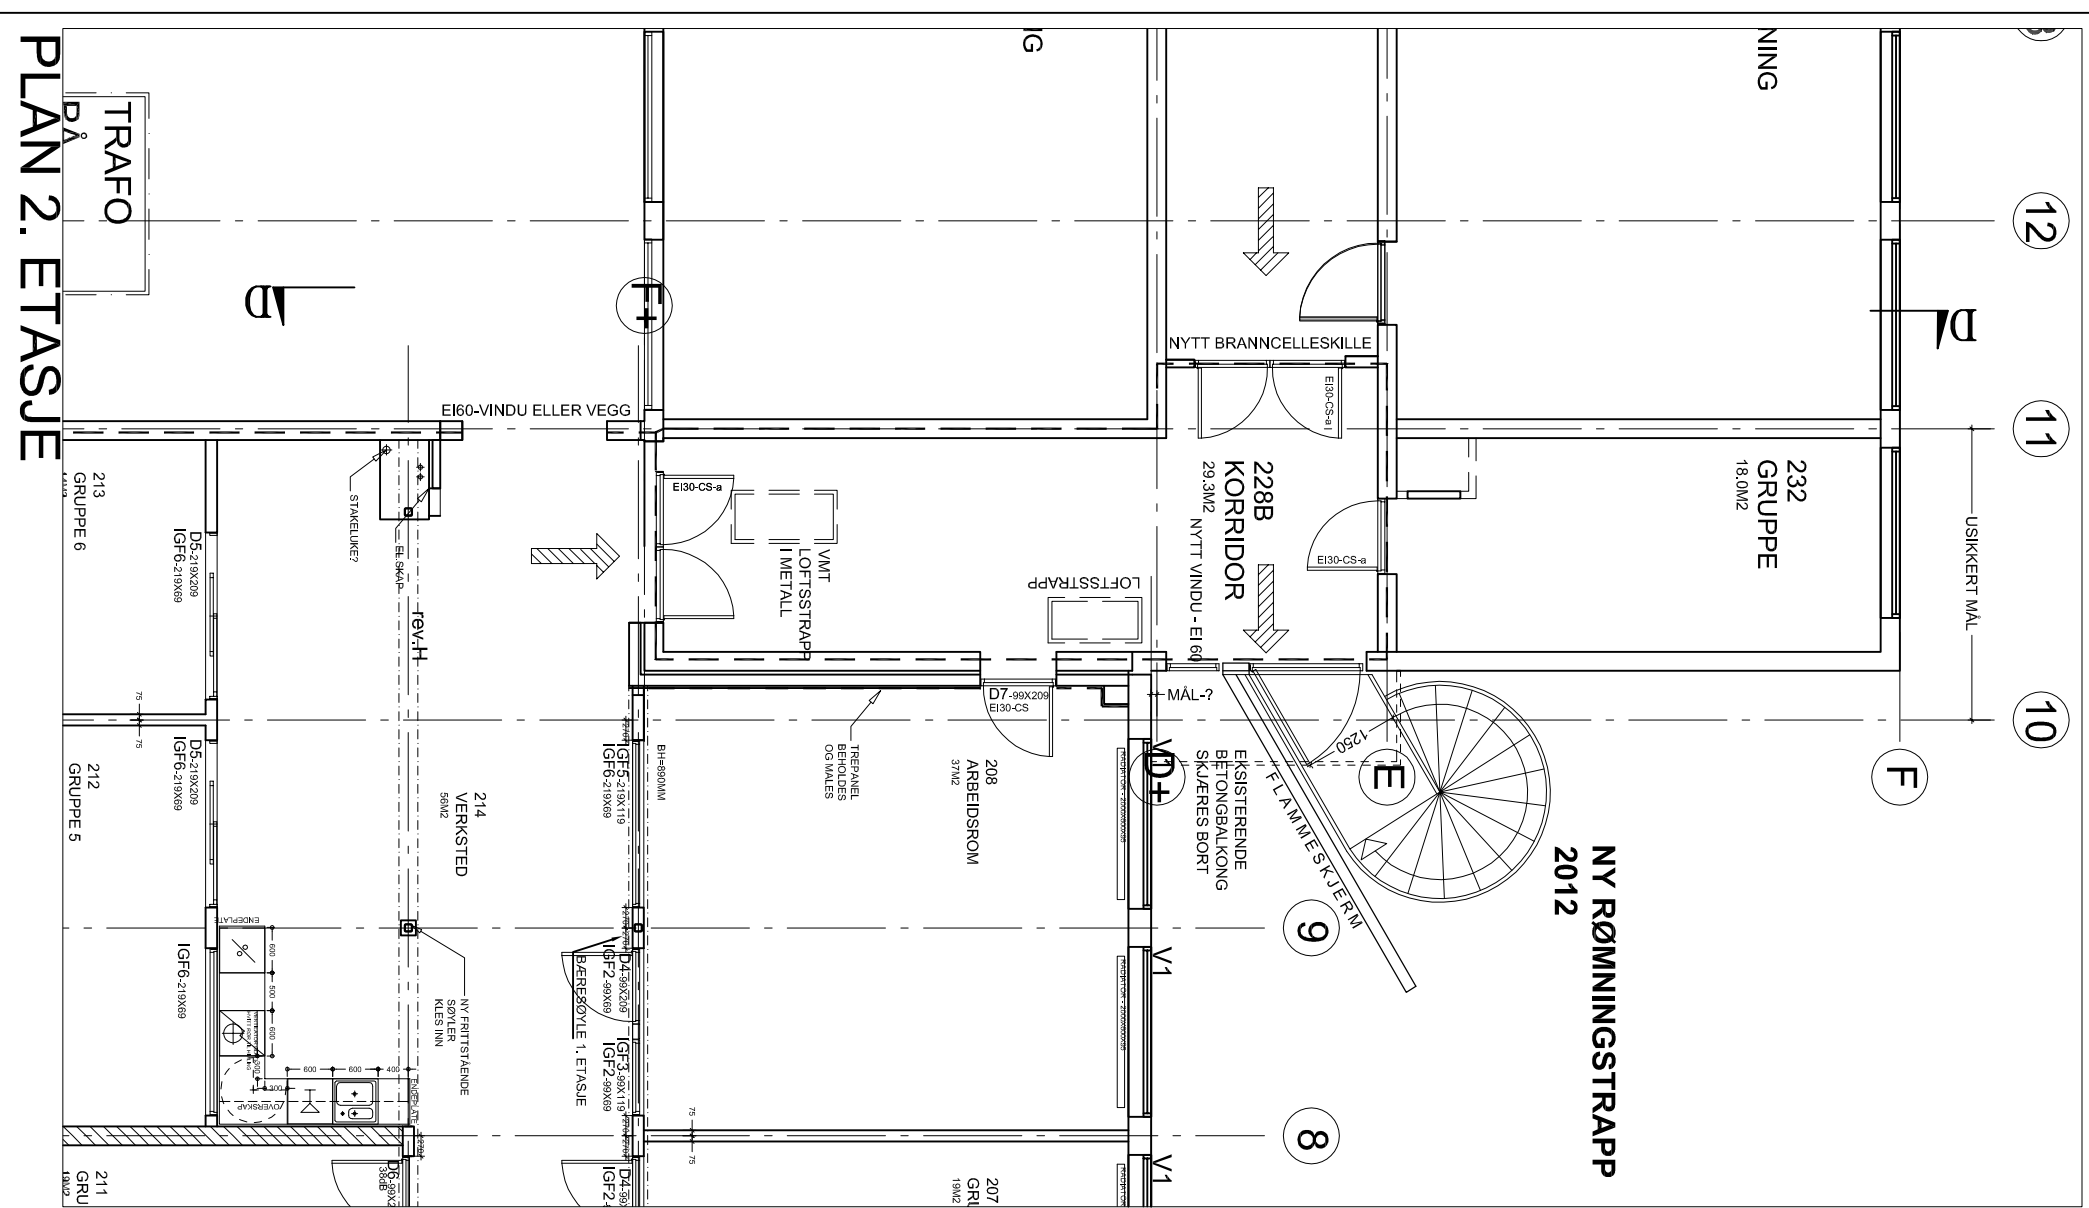

PLAN 2. ETASJE

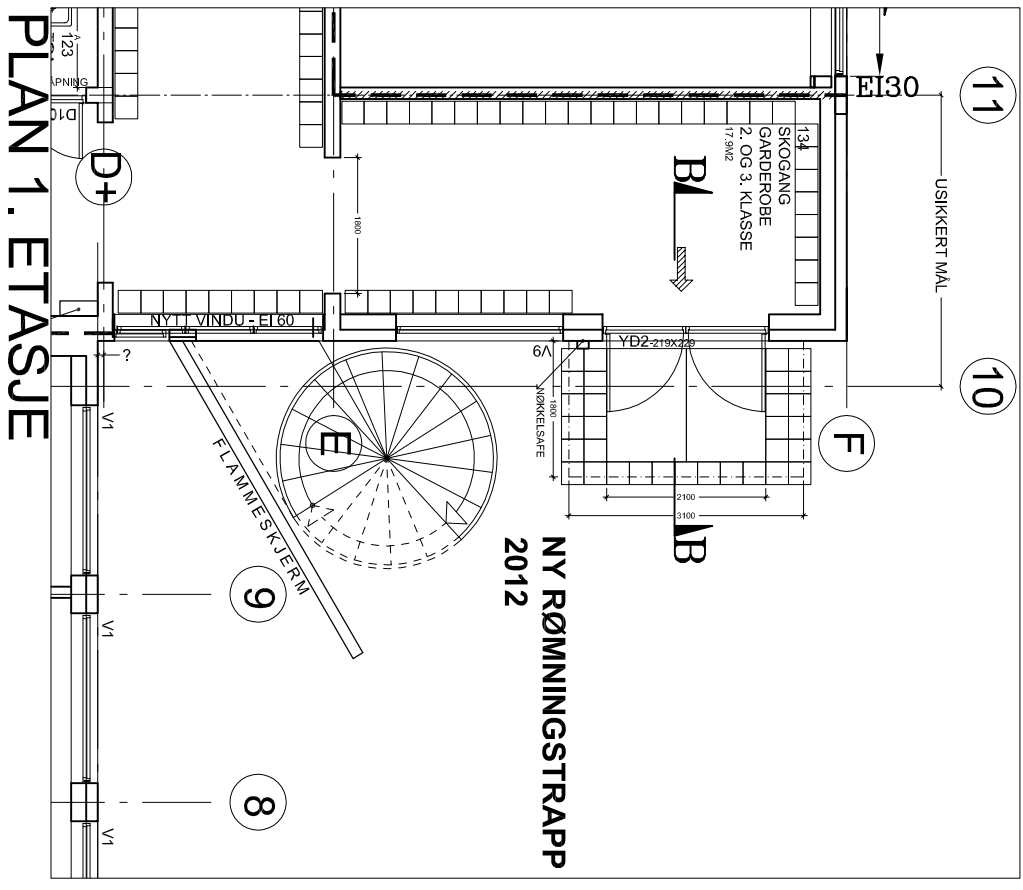

PLAN 1. ETASJE

TEGNINGENE ER BASERT PÅ UNDERLAG FRA RIB/RINGERIKE KOMMUNE - MÅL MÅ KONTROLLERES FØR VIDERE BEARBEIDELSE.

13.06.12	A	JUSTERT FORSLAG ETTER KOMMENTARER FRA RIB

TILBUDDSTEGNING

ULLERÅL SKOLE-MELLOMBYGG

HOVSMARKVEIEN 7, GNR. 86 BNR.3731 RINGERIKE KOMMUNE

NY RØMNINGSTRAPP

Sivartekt Sverre Moe as

OSLOVEIEN 10, PB 3140, 3510 HØNEFOSS
TELEFON 3212 1881 / 9096 0926 e-post: svmoee@online.no

MÅLSTOKK	1:100	FILNÅVN	P401-S3
DATO	11.06.12	REVIDERT	13.06.12
PROSJEKT	P401	TEGNING	T5.1A