TEGNING T0.1 REV A

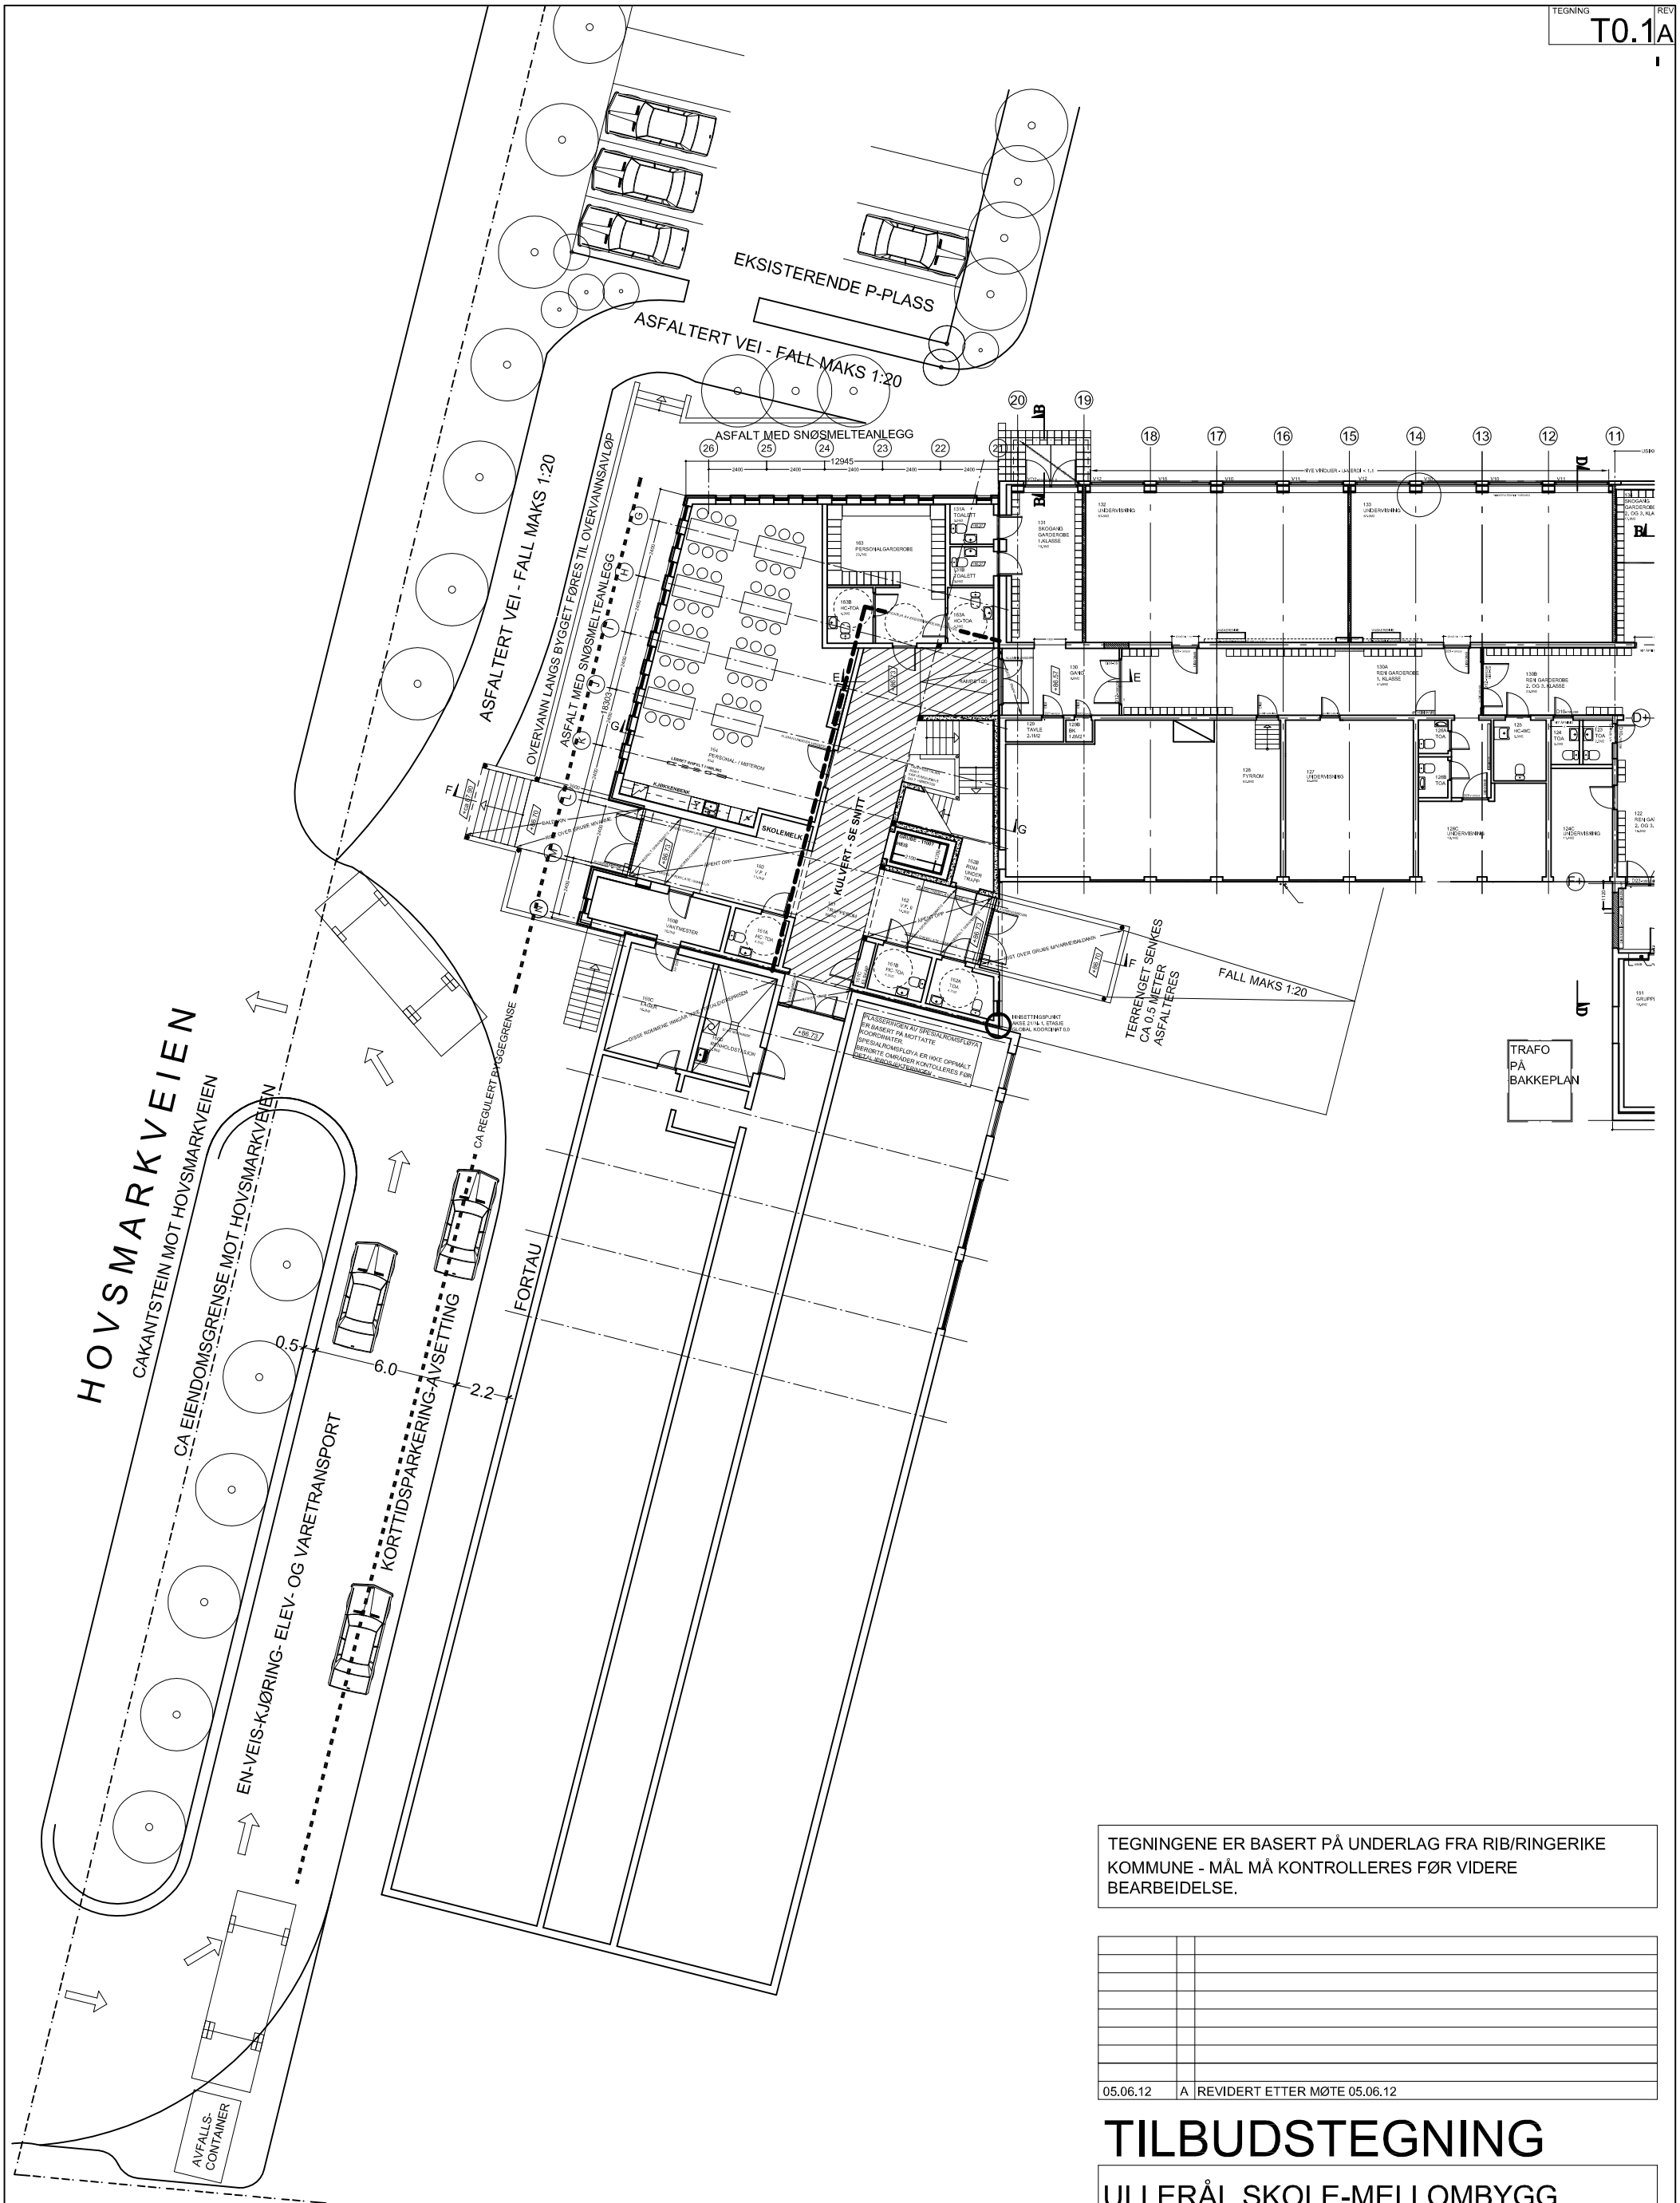

TEGNINGENE ER BASERT PÅ UNDERLAG FRA RIB/RINGERIKE KOMMUNE - MÅL MÅ KONTROLLERES FØR VIDERE BEARBEIDELSE.

05.06.12	A	REVIDERT ETTER MØTE 05.06.12

TILBUDSTEGNING

ULLERÅL SKOLE-MELLOMBYGG

HOVSMARKVEIEN 7, GNR. 86 BNR.373 I RINGERIKE KOMMUNE

TILTAKSHAVER: RINGERIKE KOMMUNE

INNGANGSPARTIER

siviarkitekt Sverre Moe as
OSLOVEIEN 10, PB 3140, 3510 HØNEFOSS
TELEFON 3212 1881 / 9096 0926 e-post: svmoe@online.no

MÅLESTOKK	FILNAVN
1:100	P401-S3
DATO	REVIDERT
03.06.12	05.06.12
PROSJEKT	TEGNING REV
P401	T0.1 A