TEGNING T1.1 REV. A

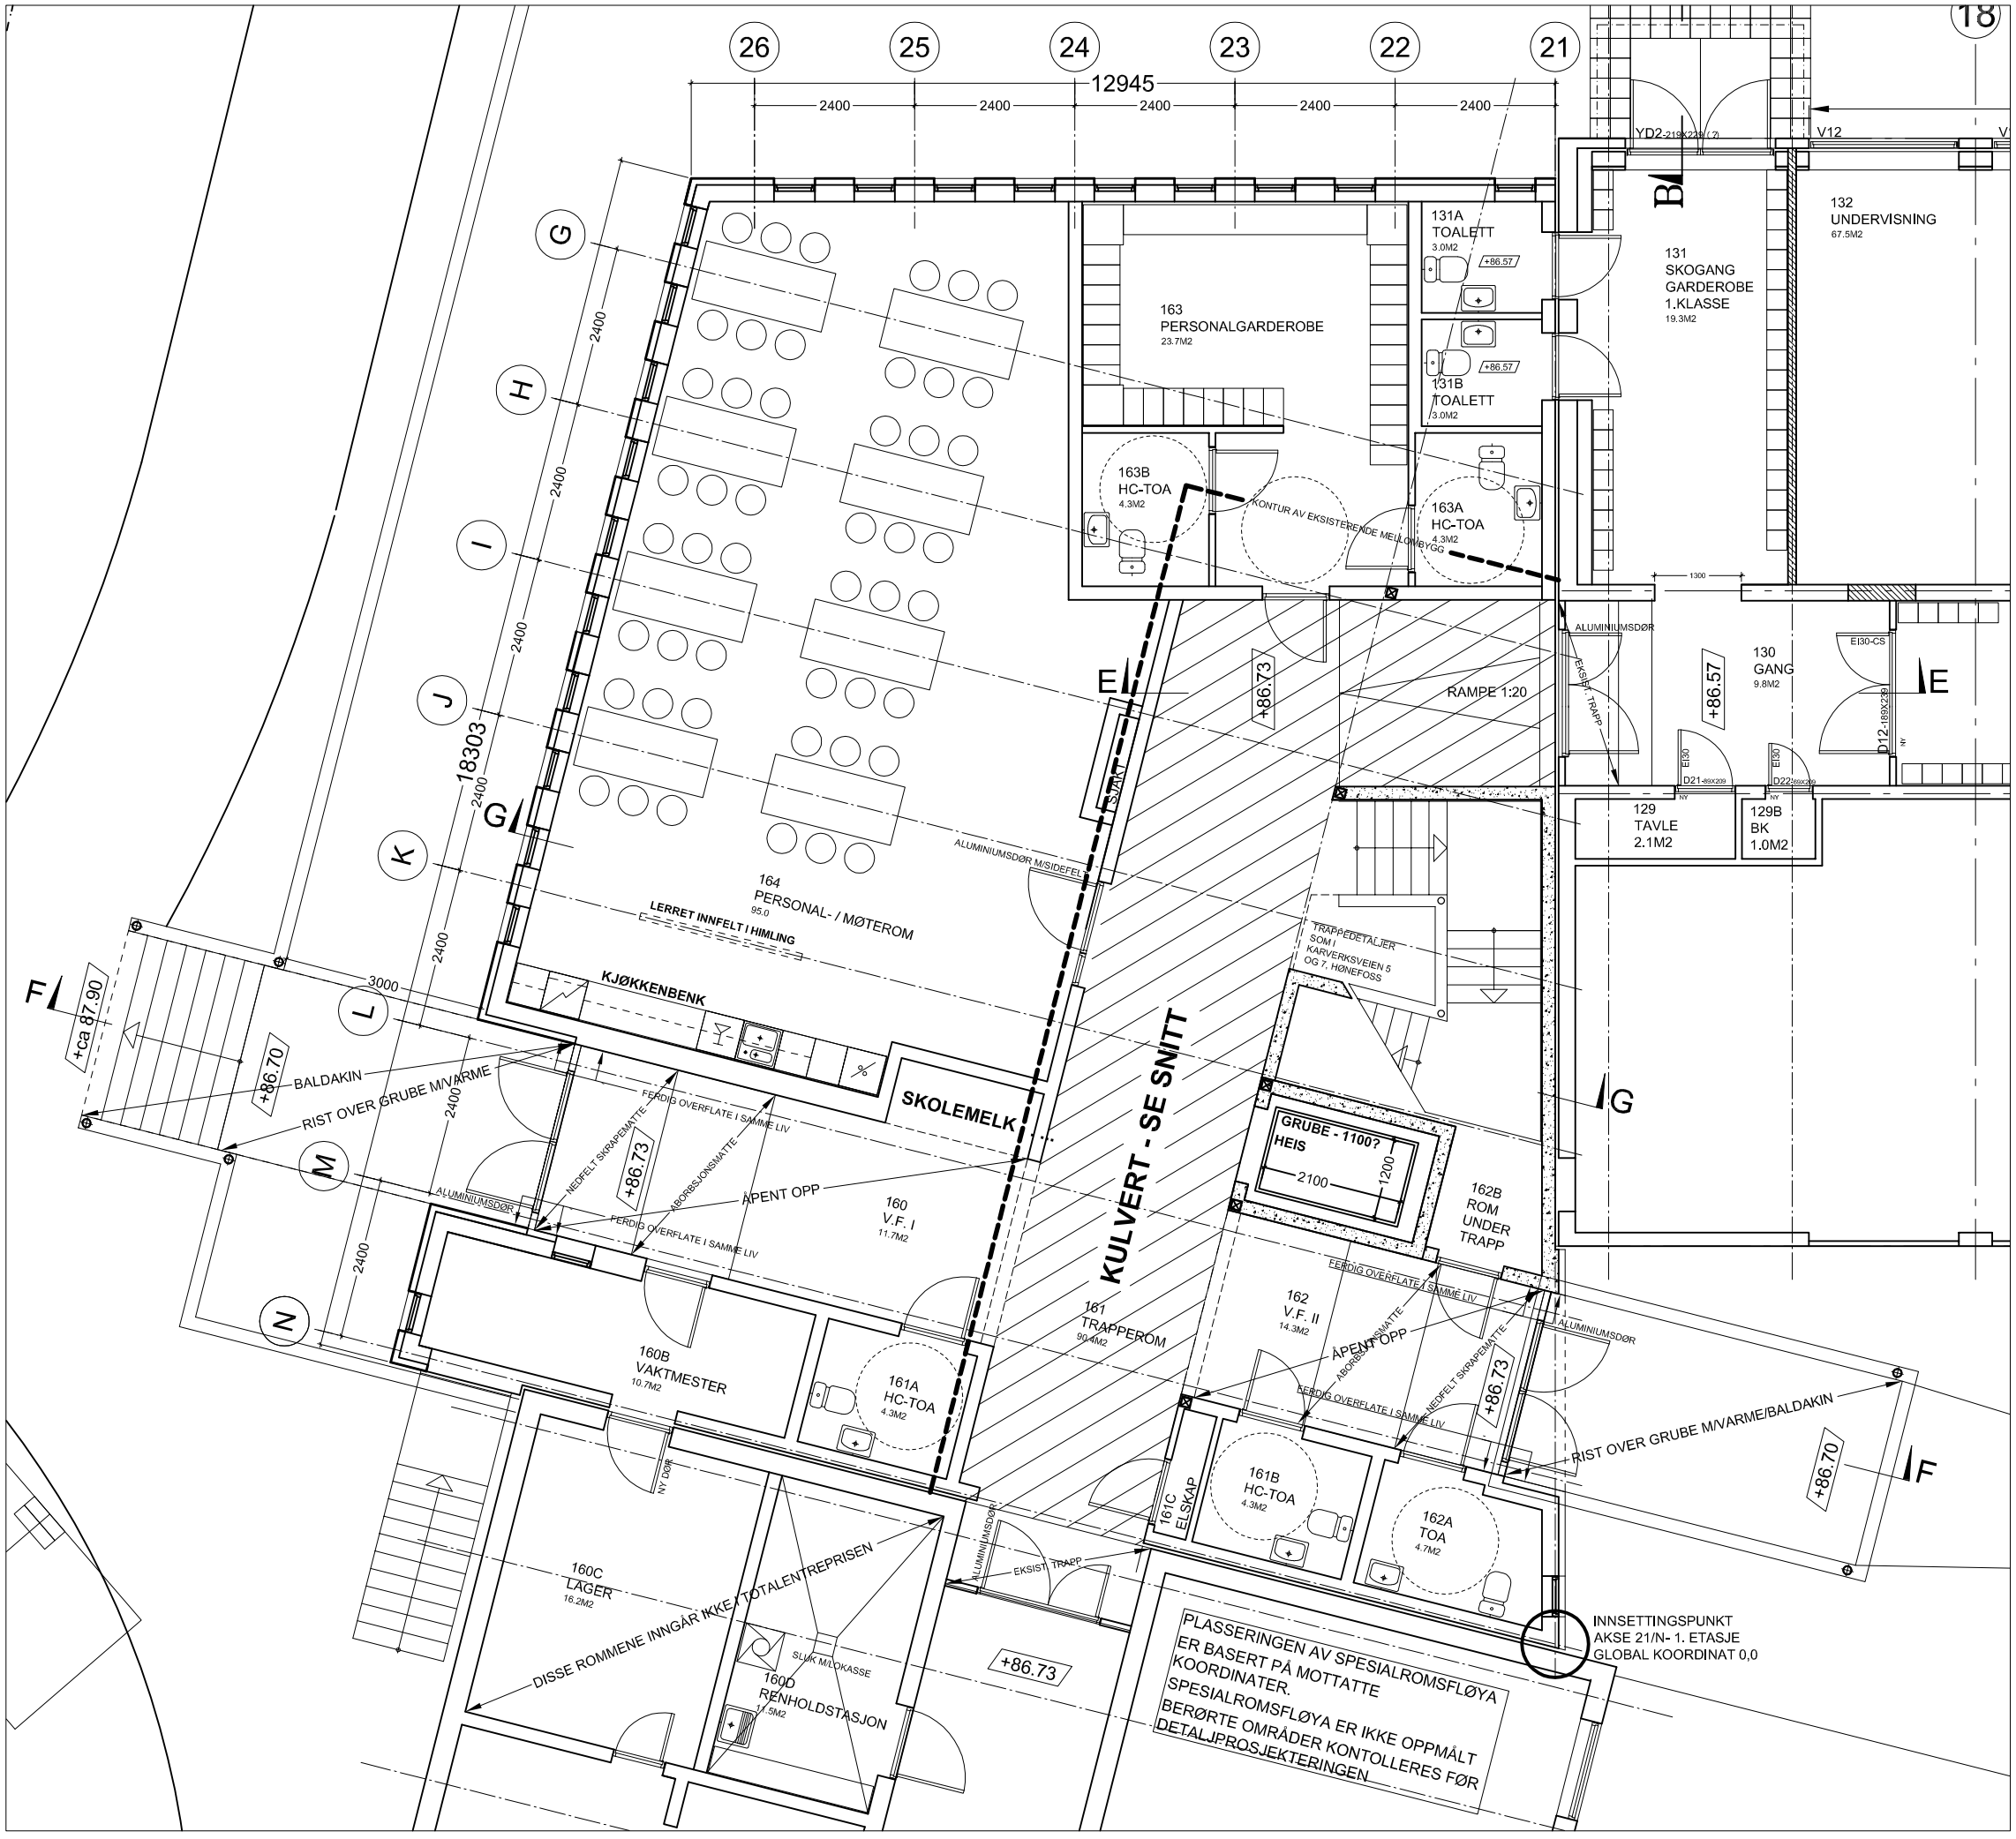

TEGNINGENE ER BASERT PÅ UNDERLAG FRA RIB/RINGERIKE KOMMUNE - MÅL MÅ KONTROLLERES FØR VIDERE BEARBEIDELSE.

05.06.12	A	REVIDERT ETTER MØTET 05.06.12

TILBUDSTEGNING

ULLERÅL SKOLE-MELLOMBYGG

HOVSMARKVEIEN 7, GNR. 86 BNR.373 I RINGERIKE KOMMUNE

TILTAKSHAVER: RINGERIKE KOMMUNE

PLAN 1. ETASJE

siviarkitekt Sverre Moe as

OSLOVEIEN 10, PB 3140, 3510 HØNEFOSS
TELEFON 3212 1881 / 9096 0926 e-post: svmoe@online.no

MÅLESTOKK	1:100	FILNAVN	P401-S3
DATO	03.06.12	REVIDERT	05.06.12
PROSJEKT	P401	TEGNING	T1.1
		REV	A