
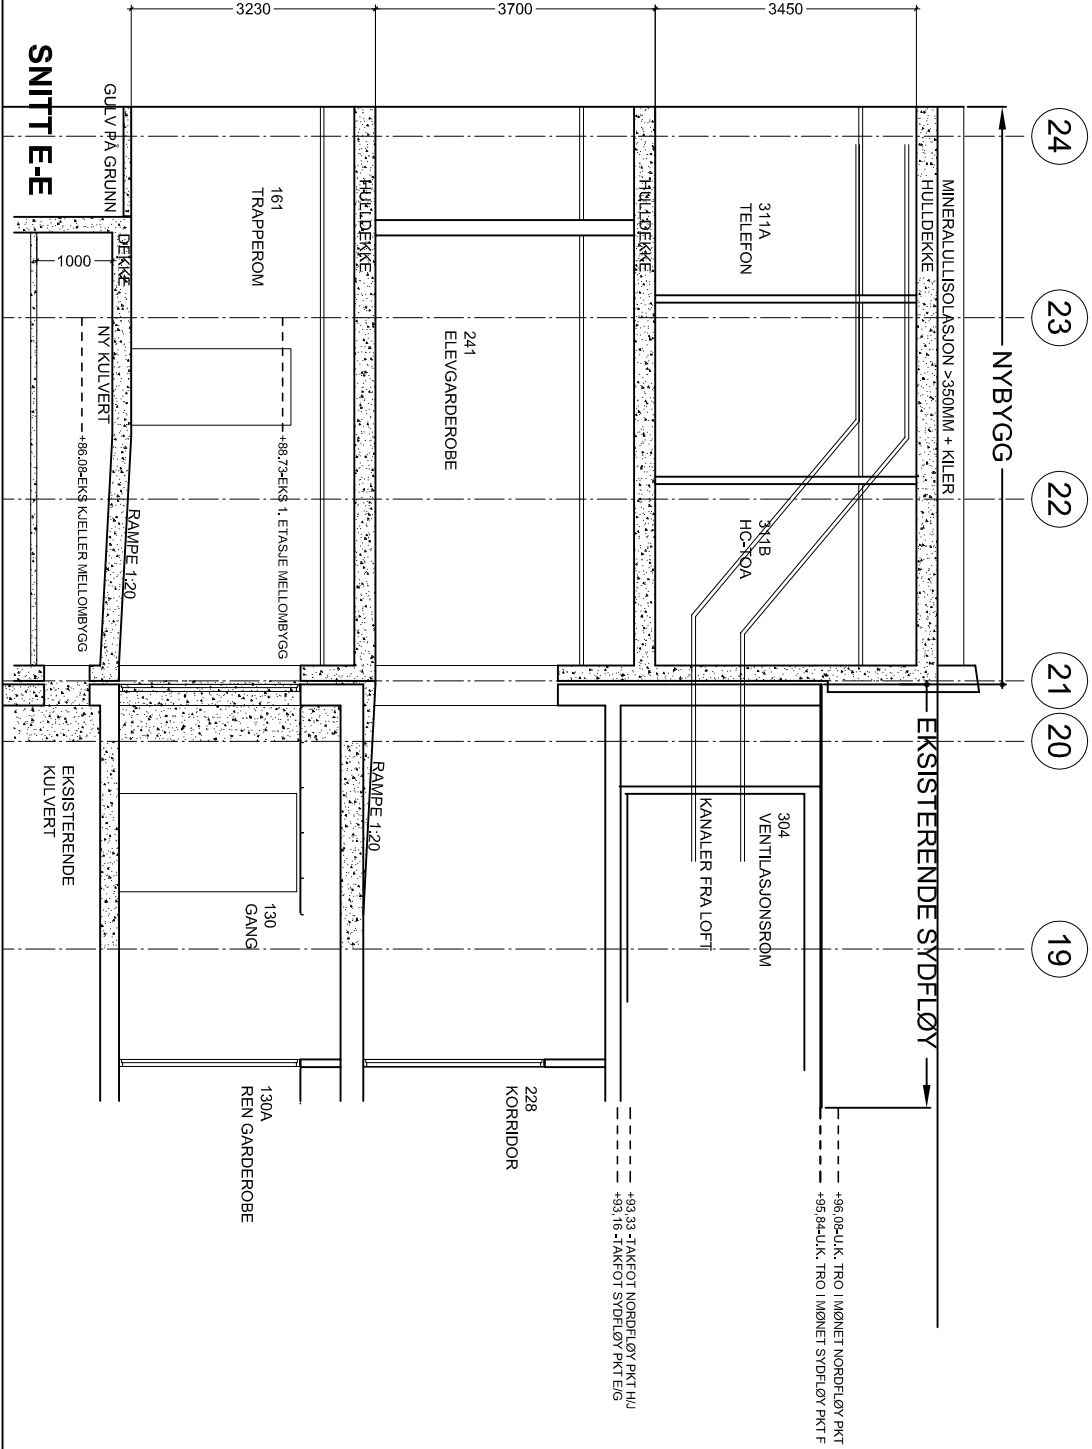


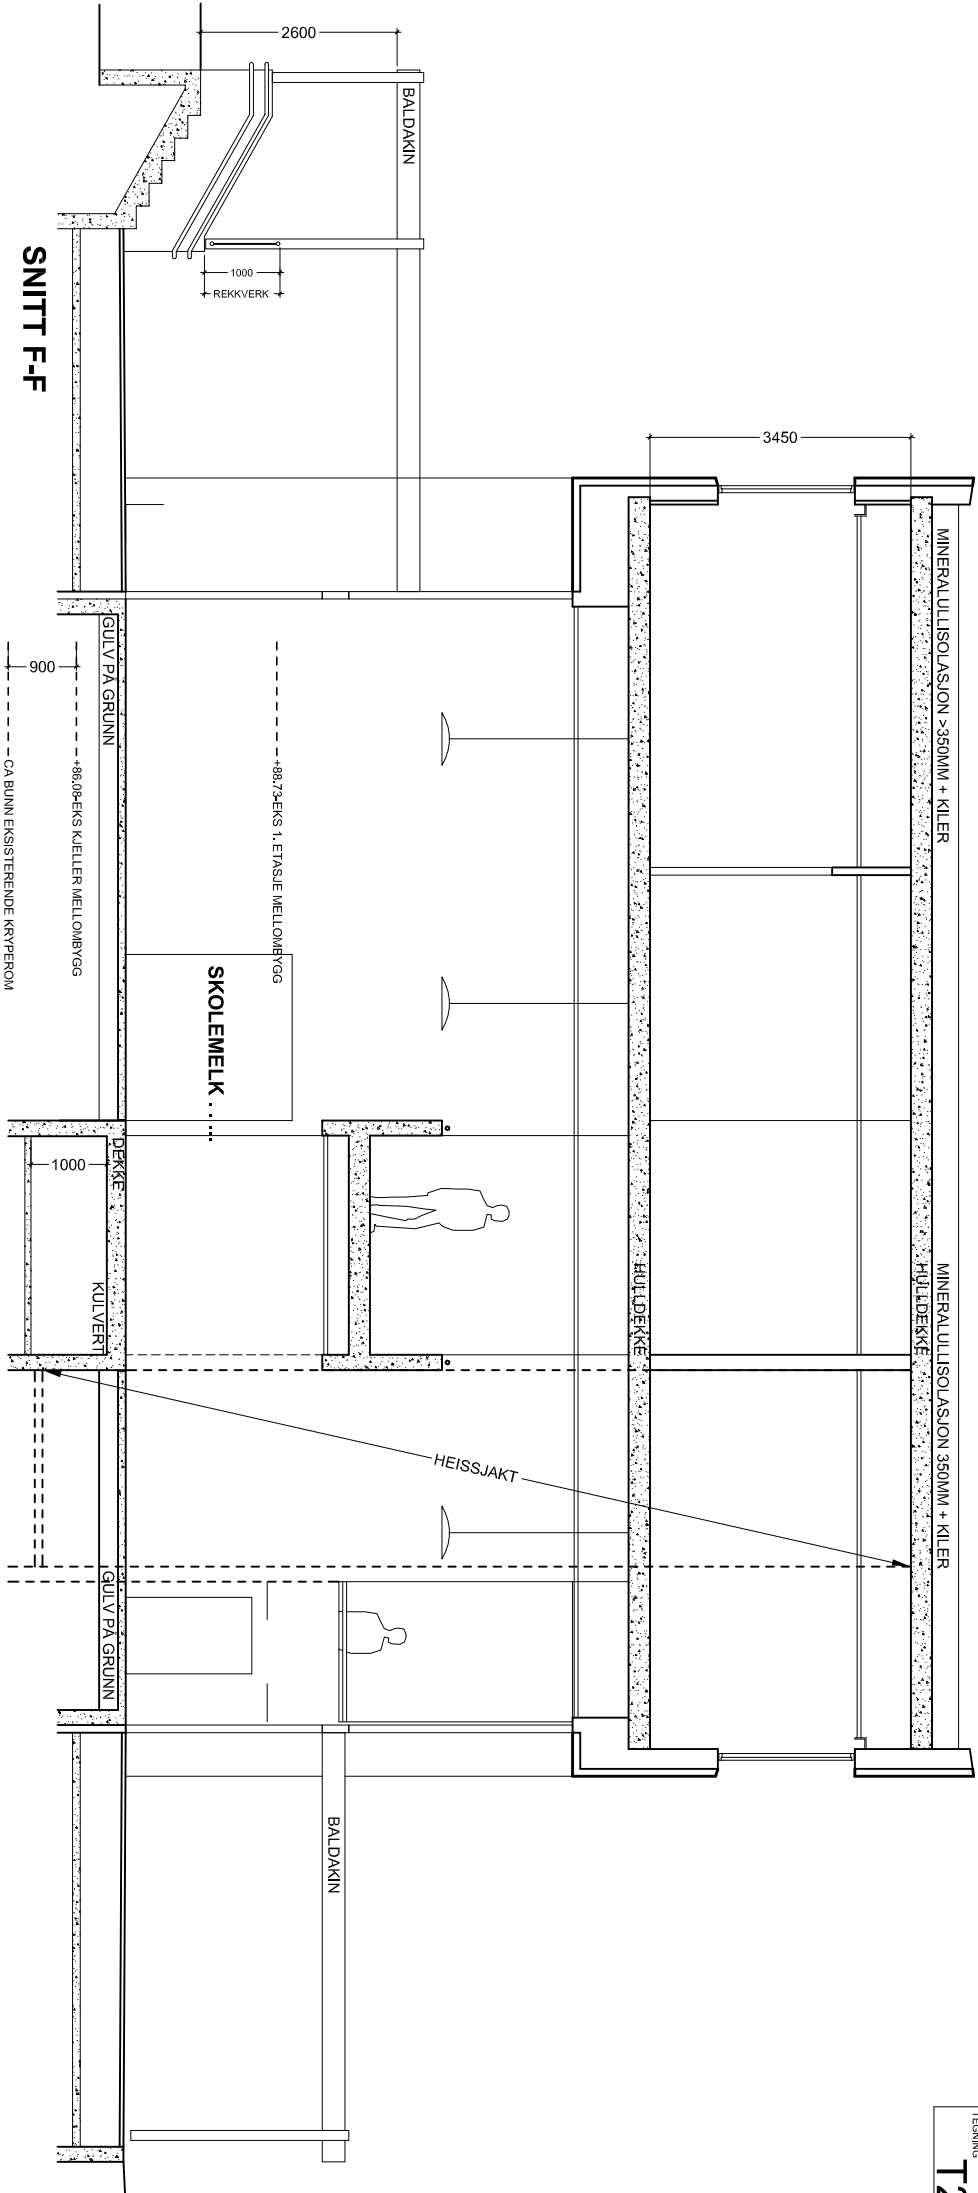

TEGNINGENE ER BASERT PÅ UNDERLAG FRA RIB/RINGERIKE KOMMUNE - MÅL MÅ KONTROLLERES FØR VIDERE BEARBEIDELSE.

05.06.12	A REVIDERT ETTER MØTET 05.06.12

TILBUDSTEGNING

ULLERÅL SKOLE-MELLOMBYGG

HOVSMARKVEIEN 7, GNR. 86 BNR.373 I RINGERIKE KOMMUNE

TILTAKSHAVER: RINGERIKE KOMMUNE

SNITT E-Eog F-F

Sivarktekt Sverre Moe as

OSLOVEIEN 10, PB 3140, 3510 HØNEFOSS

TELEFON 3212 1881 / 9096 0926 e-post: svmoee@online.no

MALESTOKK	1:100	FILEN	P401-53
PROSJEKT	03.06.12	REVIDERT	05.06.12
TEGNING	P401	TEGNING	T2.1A