360.01-.....

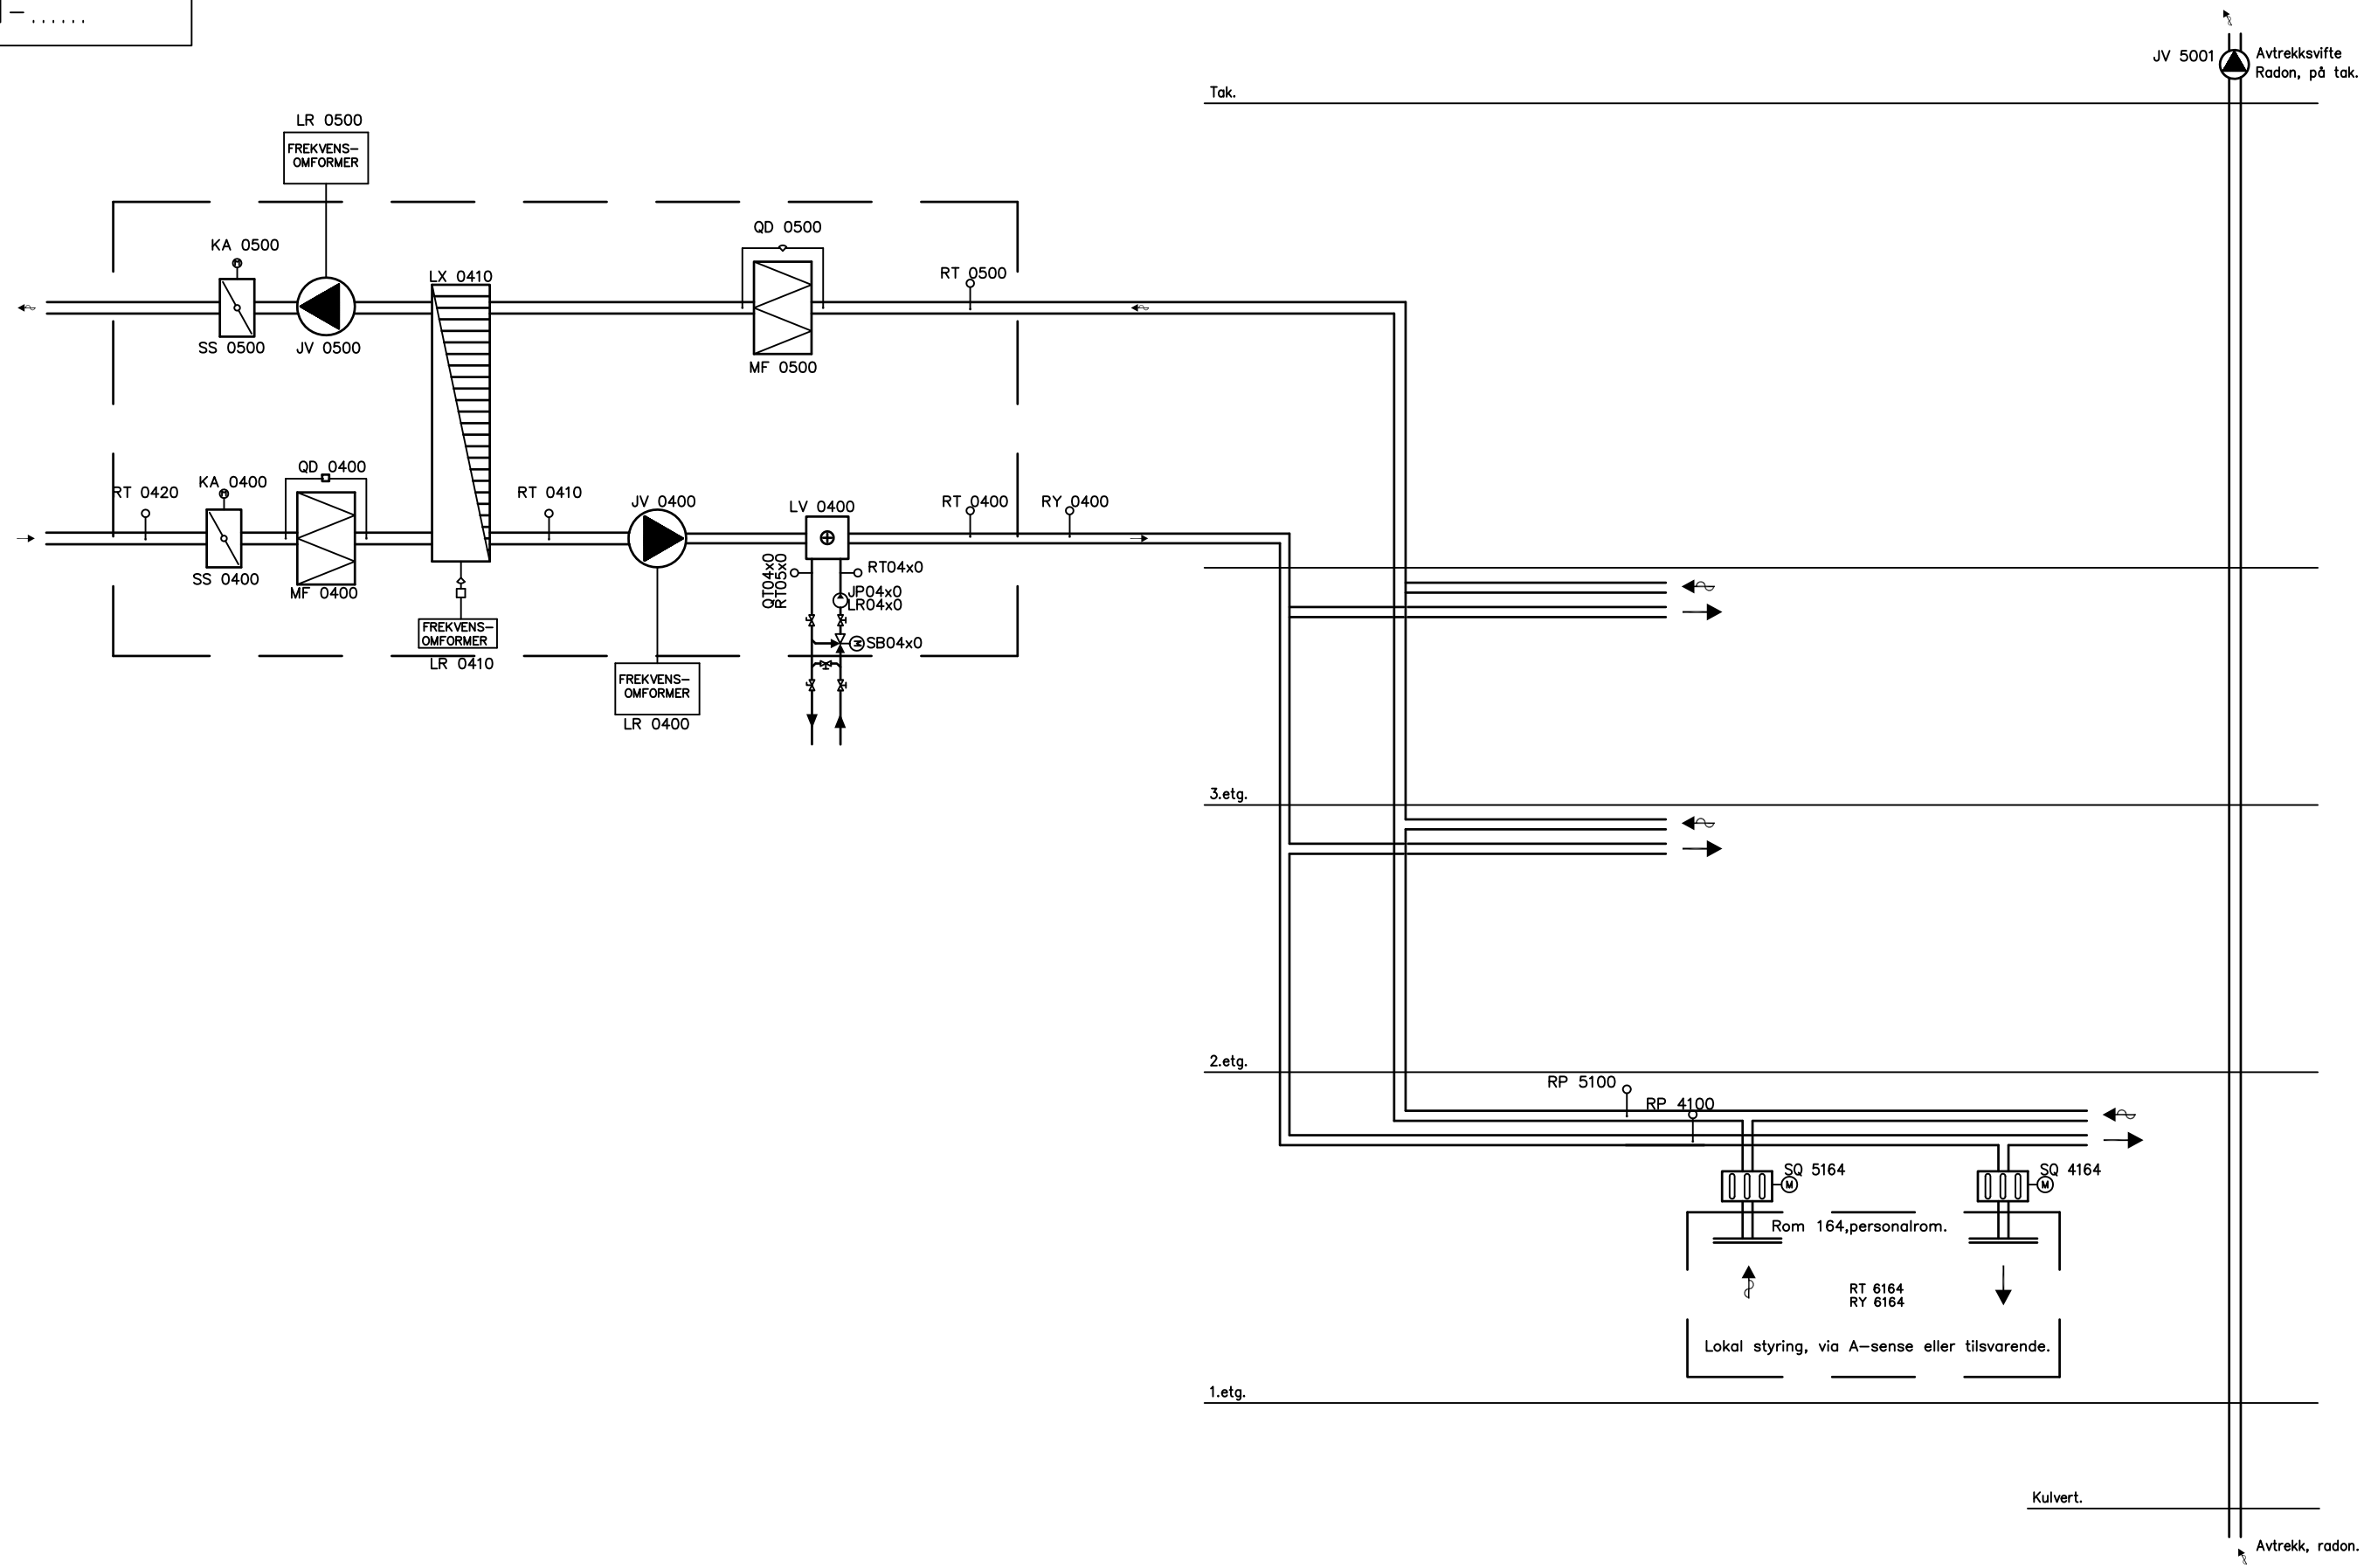

						Ringerike Kommune	Fase	ANBUD										Filnavn (dwg):
																		360.01
						Ullerål skole	Tegningsnr.:											
.	.	.	.	.			Byggnr.	Etasje	Fag	Fagkode	Type tegn.	Løpenr.	Rev.	Rev. dato.	Dato:	Kontroll utførende		Kontroll prosjekt.		Prosjektnr. prosjekterende
Rev.	Revisjon	Dato	Pro	Kpr		SYSTEM VENTILASJON										Sign.:	Kontroll:	Sign.	Kontroll	
							___	H03	V	36	SY	01	.	.	08.06.2012			PAL	DJ	