


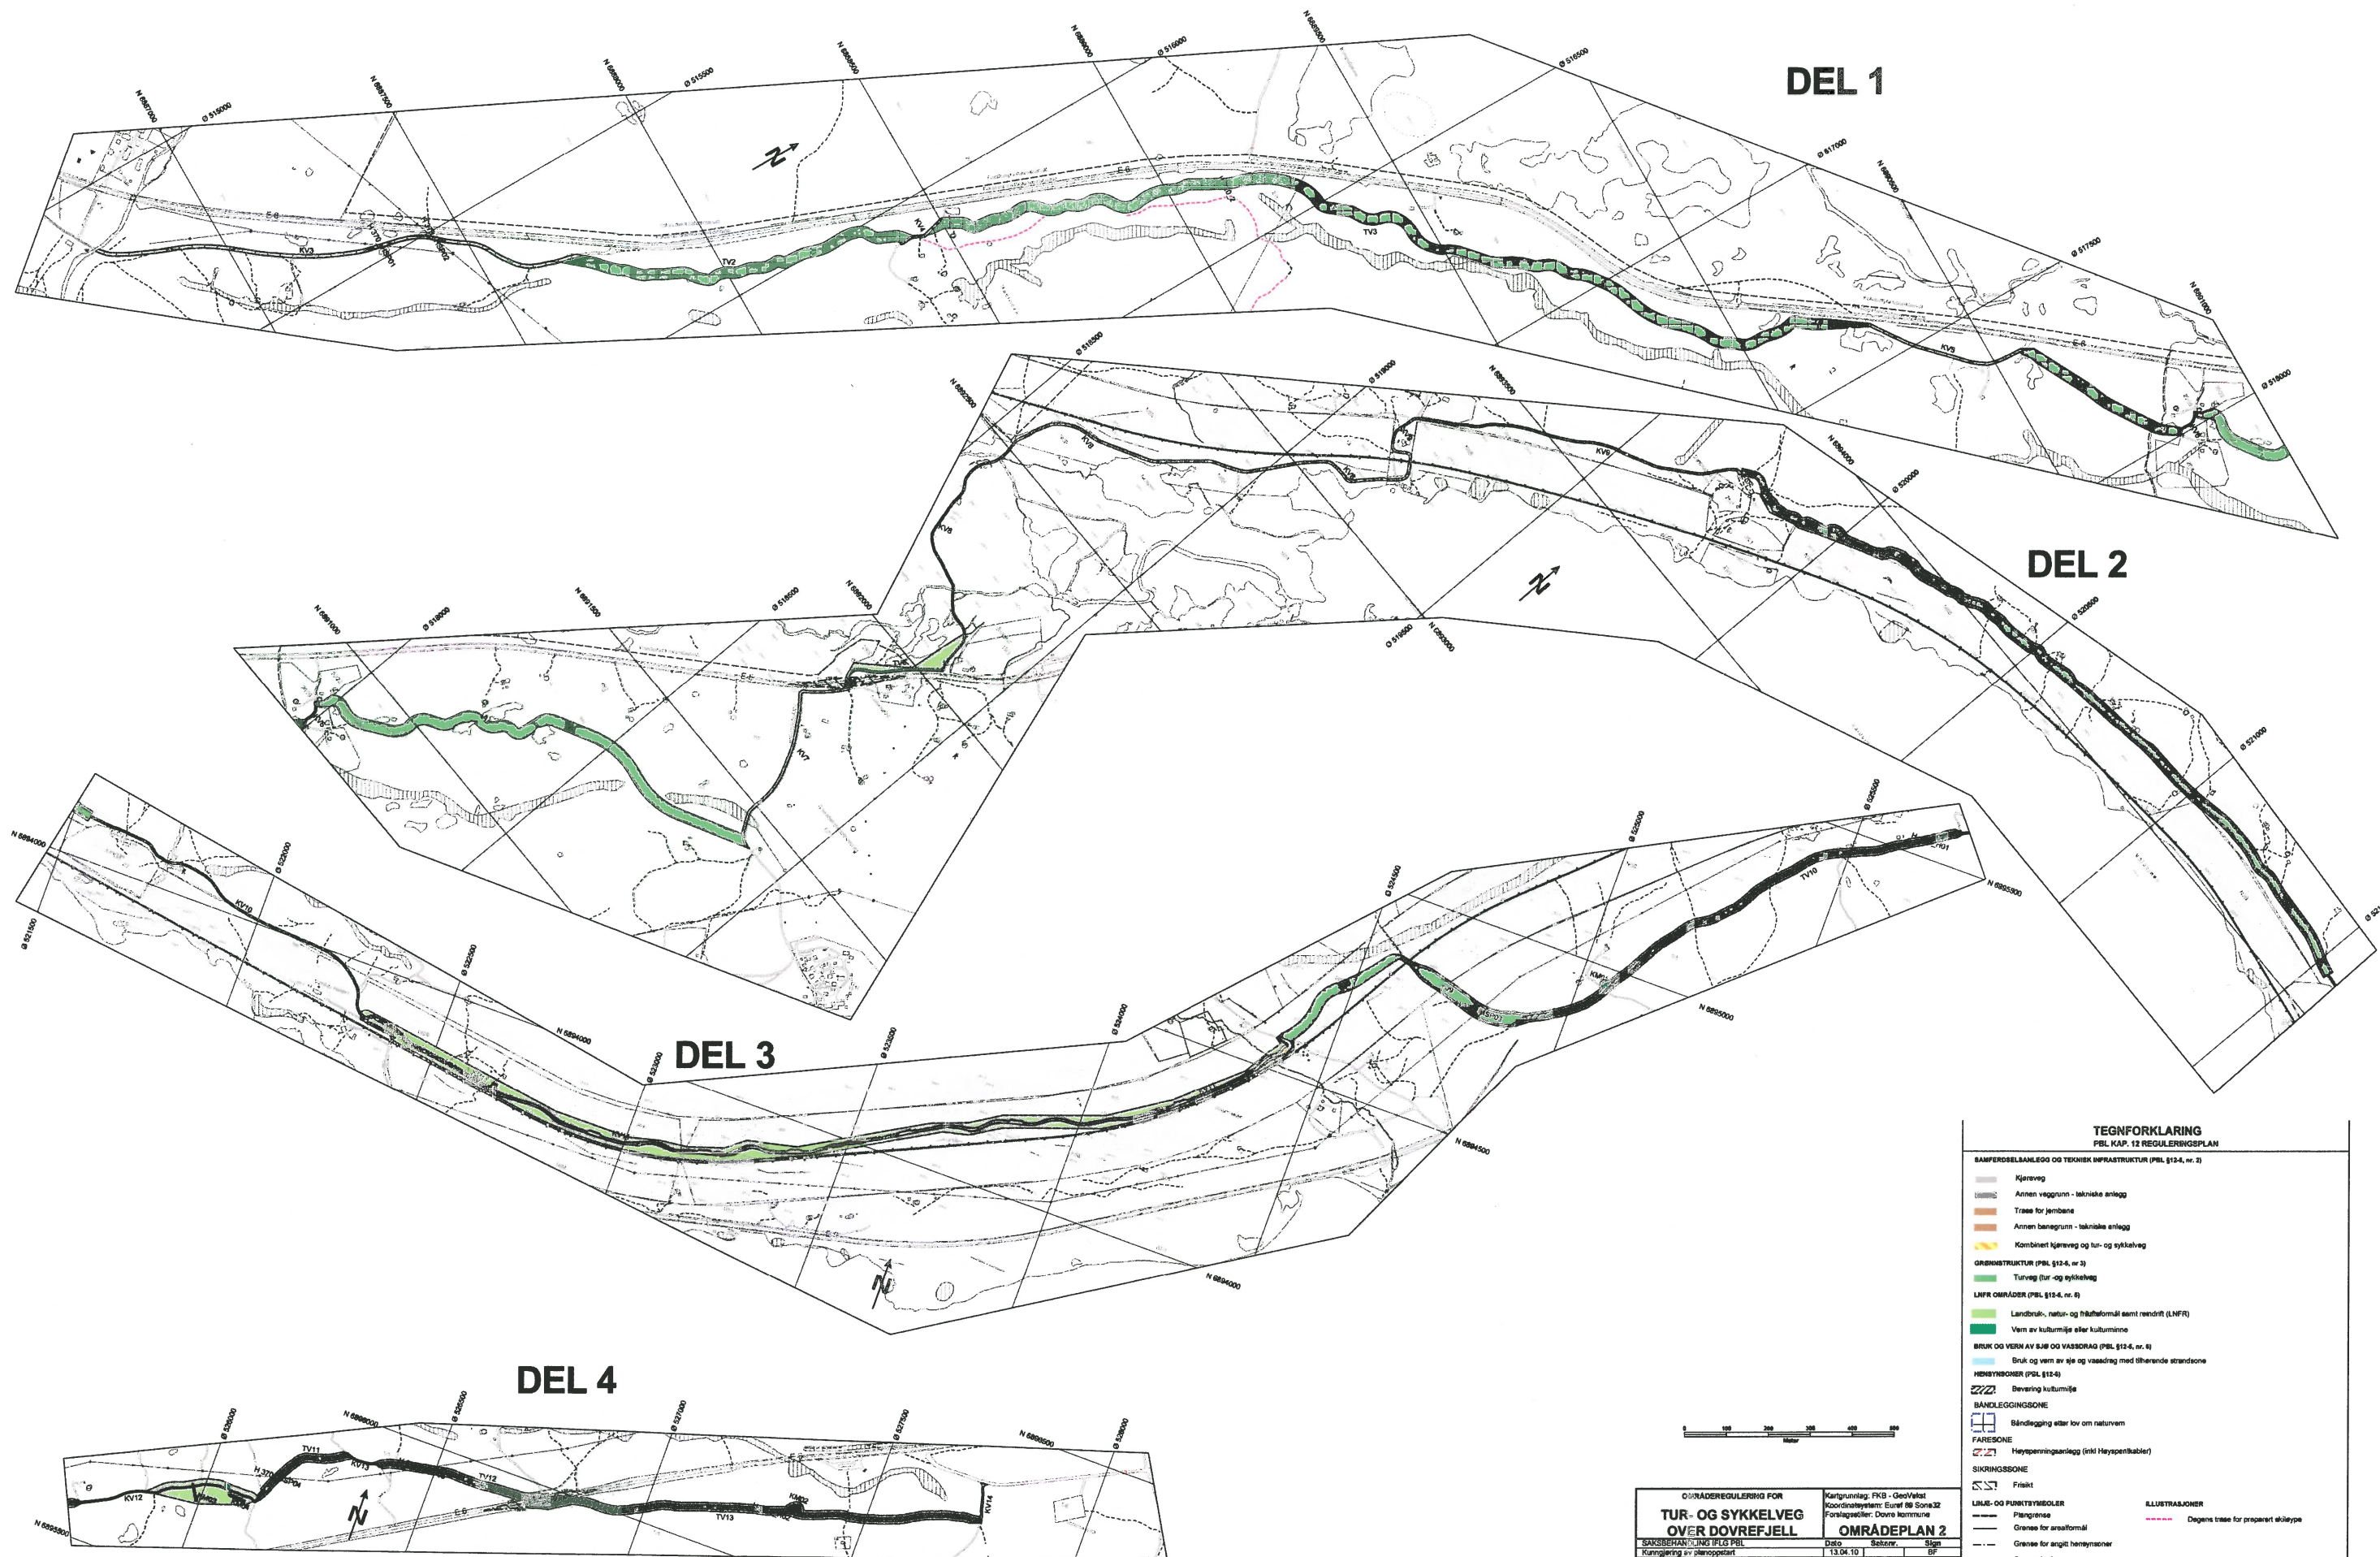

OMRADEREGULERING FOR			
TUR- OG SYKKELVEG			
OVER DOVREFJELL			
Saksbehandler: PBL		Kartgrunnlag: FK3 - GeoVist	
Kartgrunnlag: Eurl 09 Sona32		Fotografert: Dovre kommune	
1. gangs behandling i det faste utvalget for plansaker		OMRÅDEPLAN 2	
Offentlig ettersyn		Dato	Solutor
2. gangs behandling i det faste utvalget for plansaker		13.04.10	BF
Offentlig ettersyn		08.02.11	BF
3. gangs behandling i det faste utvalget for plansaker		23.02.11	15.04.11
Offentlig ettersyn			
Kommunestyrets vedtak			
Dovre kommune		Planer er utarbeidet av:	
		Solvang og Fredheim	
		Gudbrandsdalen AS	
		Skogstua 18, 2670 Otta	
		Versjon dato:	
		08.02.2012	
		08.02.11	
		120205-1	

TEGNFORKLARING	
PBL KAP. 12 REGULERINGSPLAN	
SAMFERDSSELBANEGG OG TEKNISK INFRASTRUKTUR (PBL §12-4, nr. 2)	
	Kjerøveg
	Annen veggrunn - tekniske anlegg
	Trasse for jernbane
	Annen banegrunn - tekniske anlegg
	Kombineret kjerøveg og tur- og sykkelveg
GRØNNSTRUKTUR (PBL §12-4, nr. 3)	
	Turveg (tur- og sykkelveg)
LNF-OMRÅDER (PBL §12-4, nr. 6)	
	Landbruk, natur- og friluftsliv samt reindrift (LNF)
	Venn av kulturmiljø eller kulturmiljø
BRUK OG VERN AV SJØ OG VASSDRAG (PBL §12-4, nr. 6)	
	Bruk og vern av sjø og vassdrag med tilhørende strandsone
HENVISNINGER (PBL §12-4)	
	Bevaring kulturmiljø
BÅNDELIGGINGSZONE	
	Båndeliggingszone
FARESONE	
	Faresone
SIKRINGSZONE	
	Sikringszone
ILLUSTRASJONER	
	Dagens trase for planlagt sykkelveg

Kartmålestokk = 1:5.000 ved utskrift i format A0.
 Ekvivalens = 1m til 10 m
 Kartutvalget er ulikt rotert i forhold til nord-retningen.