
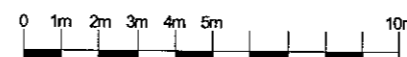
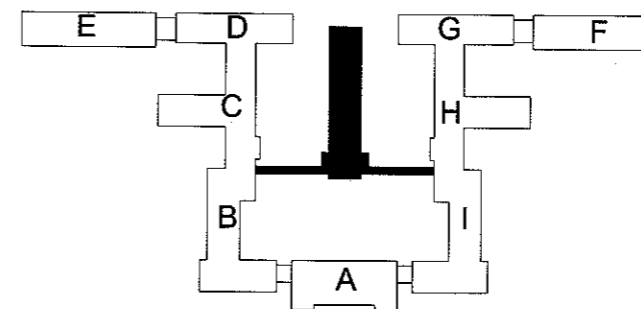



NORDLANDSSYKEHUSET
 BODØ, RØNVIK

FLØY J, KJELLER



Rev.	Revideringen gjelder	Kontroll	Dato
	Målestokk	Dato	14.02.2007
	1:200	Tegnet	BS
		Godkjent:	
			RJ00

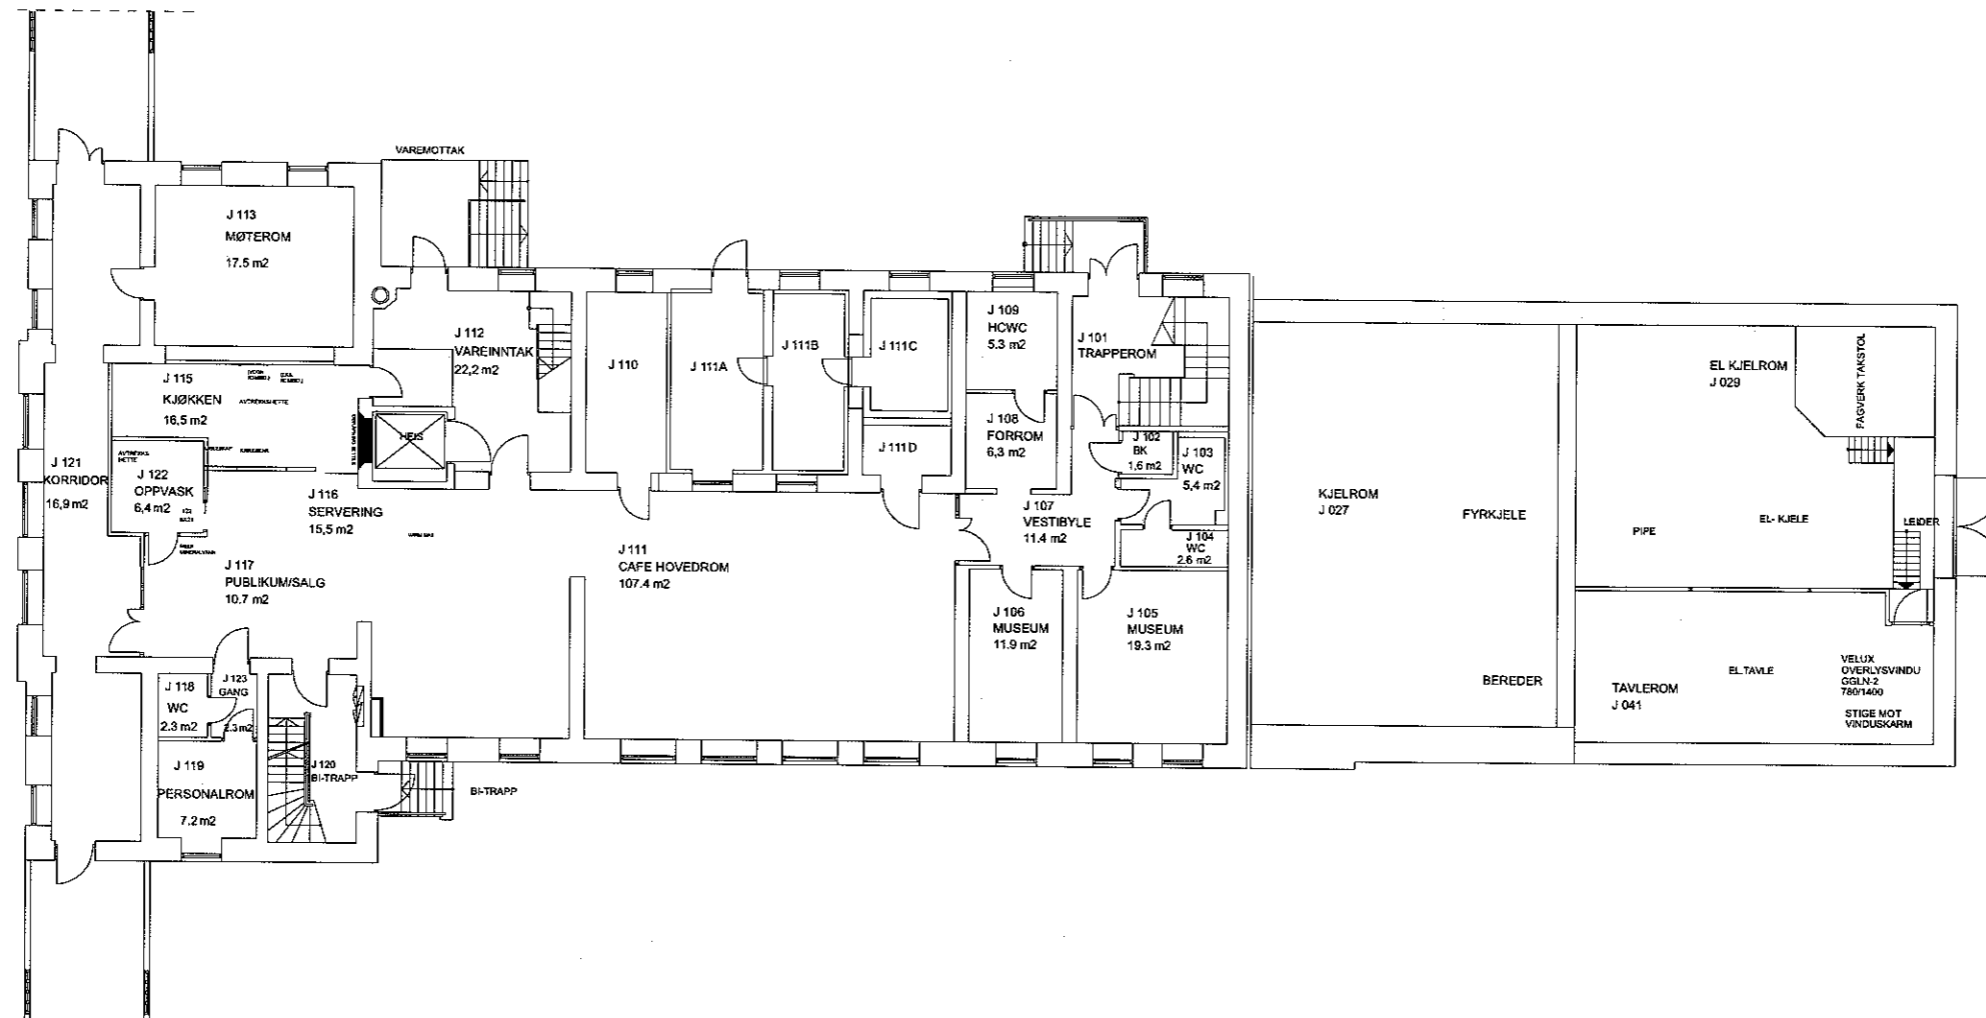

Rev.	Revideringen gjelder	Kontroll	Dato
			14.02.2007
	Målestokk	Tegnet	BS
	1:200	Godkjent:	
			RJ01


NORDLANDSSYKEHUSET
 BODØ, RØNVIK

FLØY J, 1. ETASJE

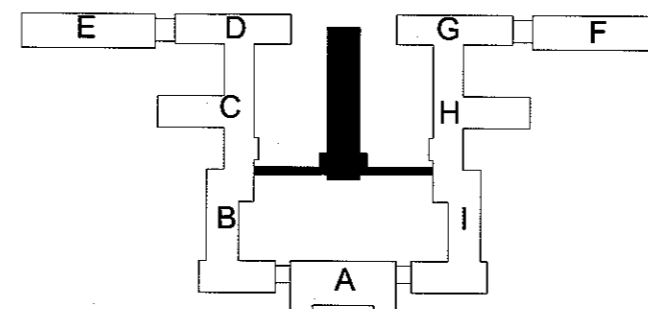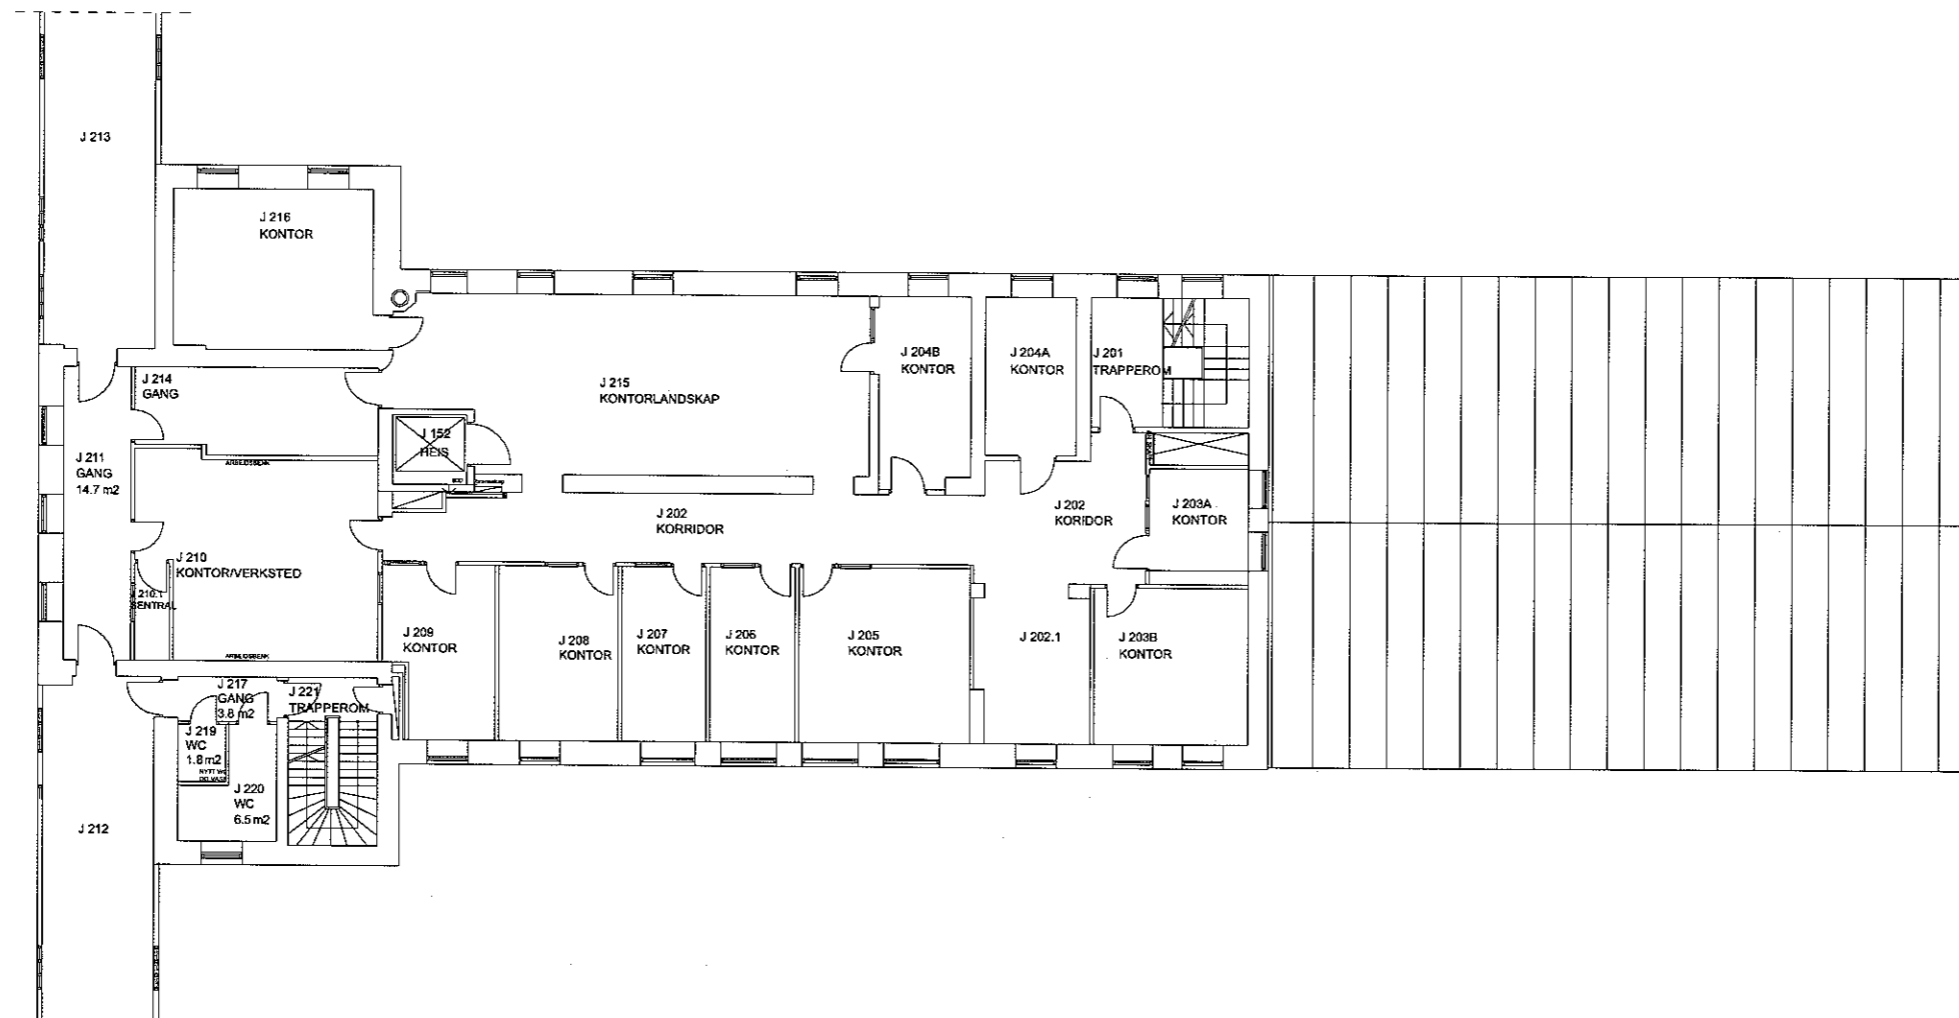




Rev.	Revideringen gjelder	Kontroll	Dato


NORDLANDSSYKEHUSET
 BODØ, RØNVIK

Målestokk	Dato
1:200	14.02.2007
Godkjent:	Tegnet
	BS

FLØY J, 2. ETASJE

RJ02

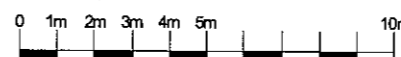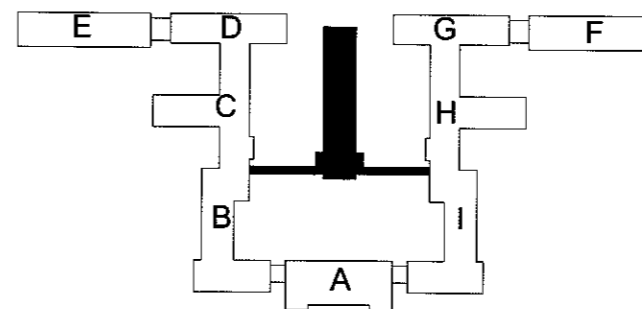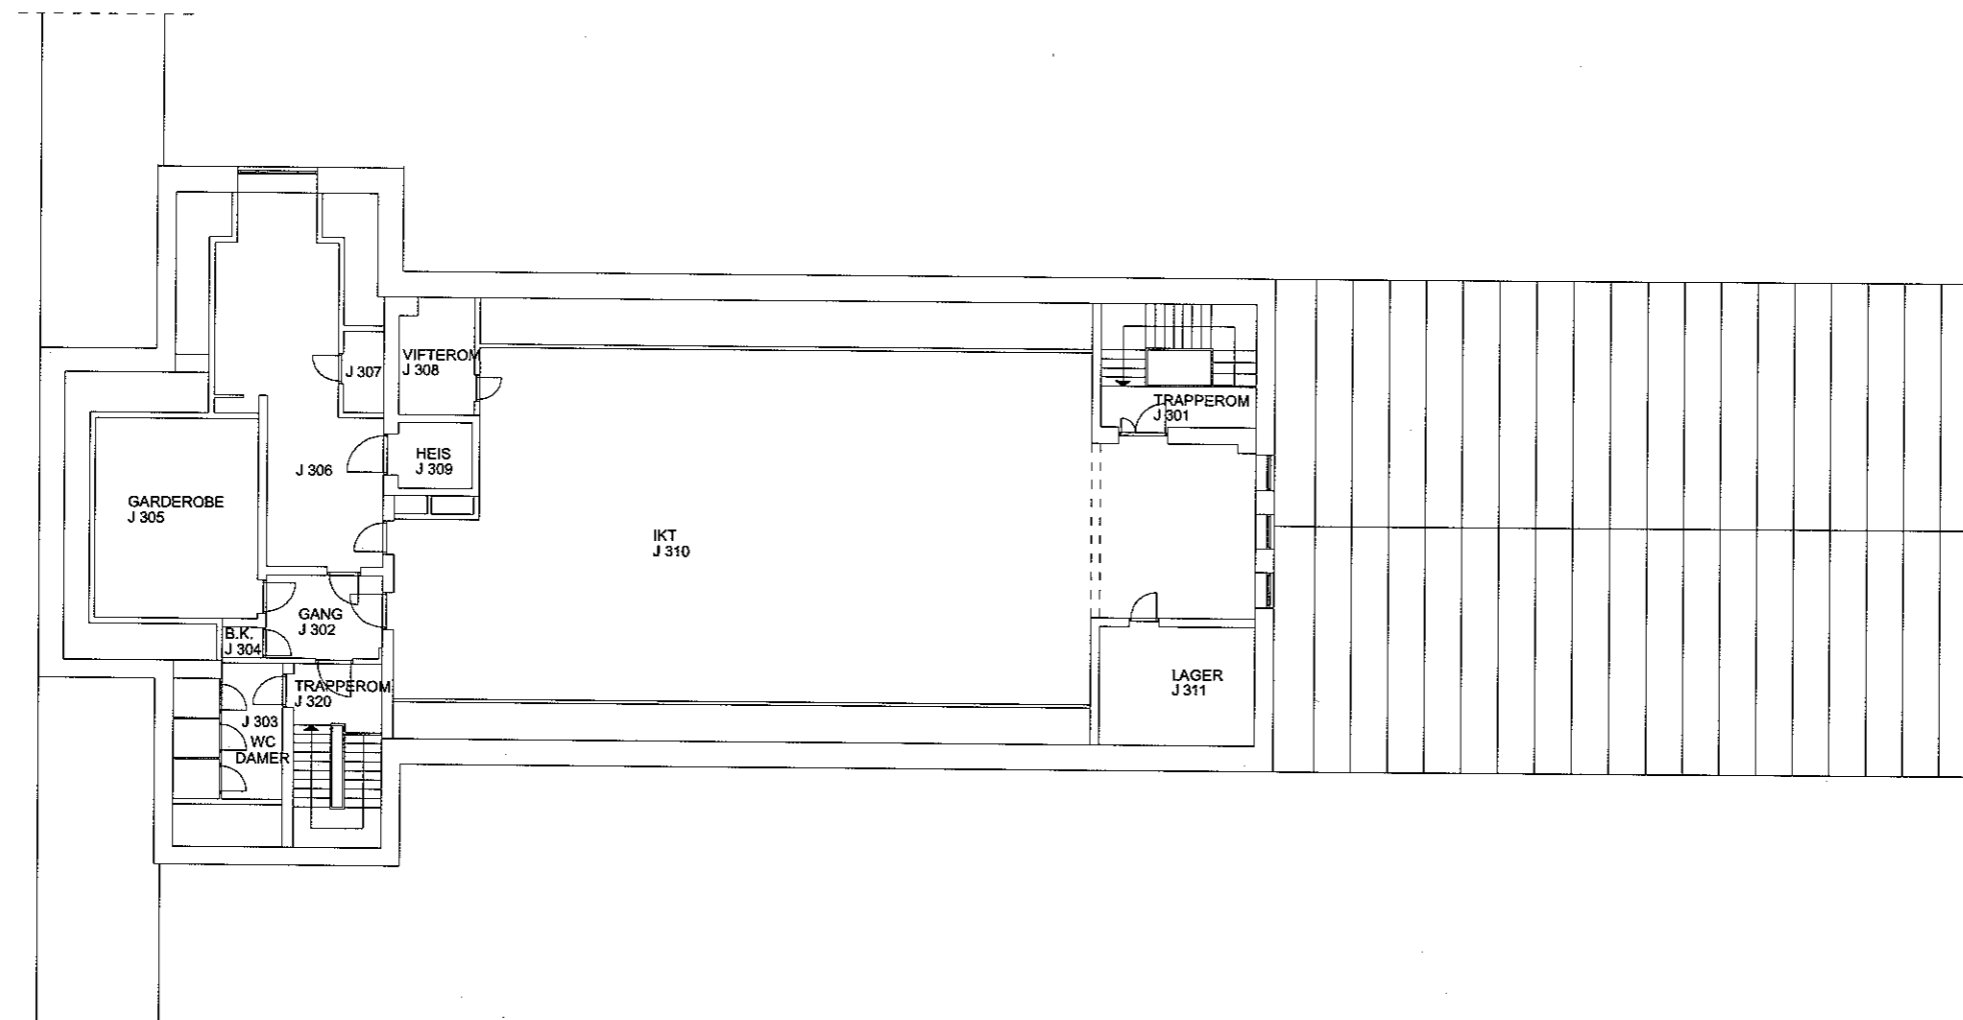

Rev.	Revideringen gjelder	Kontroll	Dato


NORDLANDSSYKEHUSET
 BODØ, RØNVIK

Målestokk	Dato
1:200	14.02.2007
Godkjent:	Tegnet
	BS

FLØY J, 3. ETASJE

RJ03