

B	20.01.06	OPPDATERT AREAL, FAKTA-REDUKSJONEN	GF.	XXX
A	30.08.02	OPPDATERT AREAL, ROMRETEDELSE	GF.	XXX
REV. NR.	REV. DATO	REVISJON	SIGN.	BOOK





NRK DISTRIKTSKONTOR	XXXXX	PLAN KUJELLER
NRK TROMSØ		
PLAN KJELLER		
PLANTEGNING		

M.S.	Tegn.	Sign.	Tegn. nr.	Filnavn	Rev.
1:200	01.10.01	XXXX	XXX	XXX	B

NRK EIENDOMSÅVDELING

NRK MARENLYST BUBØRNSONS PL. 1 PB 0340 OSLO
 JANI BLUCK ARKITEKTKONTOR AS
 URANINBERG TERASSE 19, 0351 OSLO 3

NRK DISTRIKTSKONTOR TROMSØ
 PLAN UNDERVISJE
 DATO: 15.11.91
 REVISJON:

 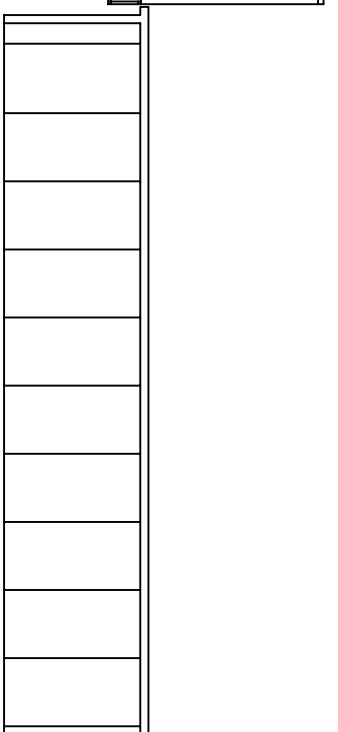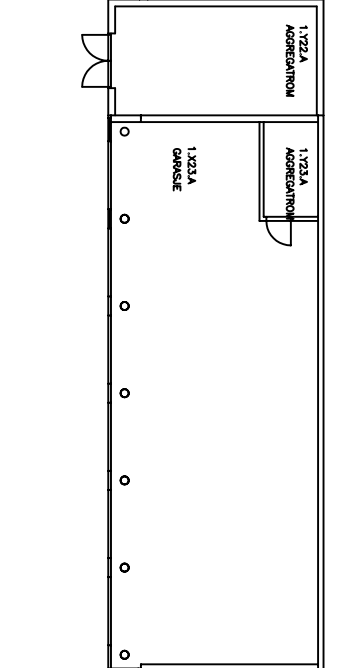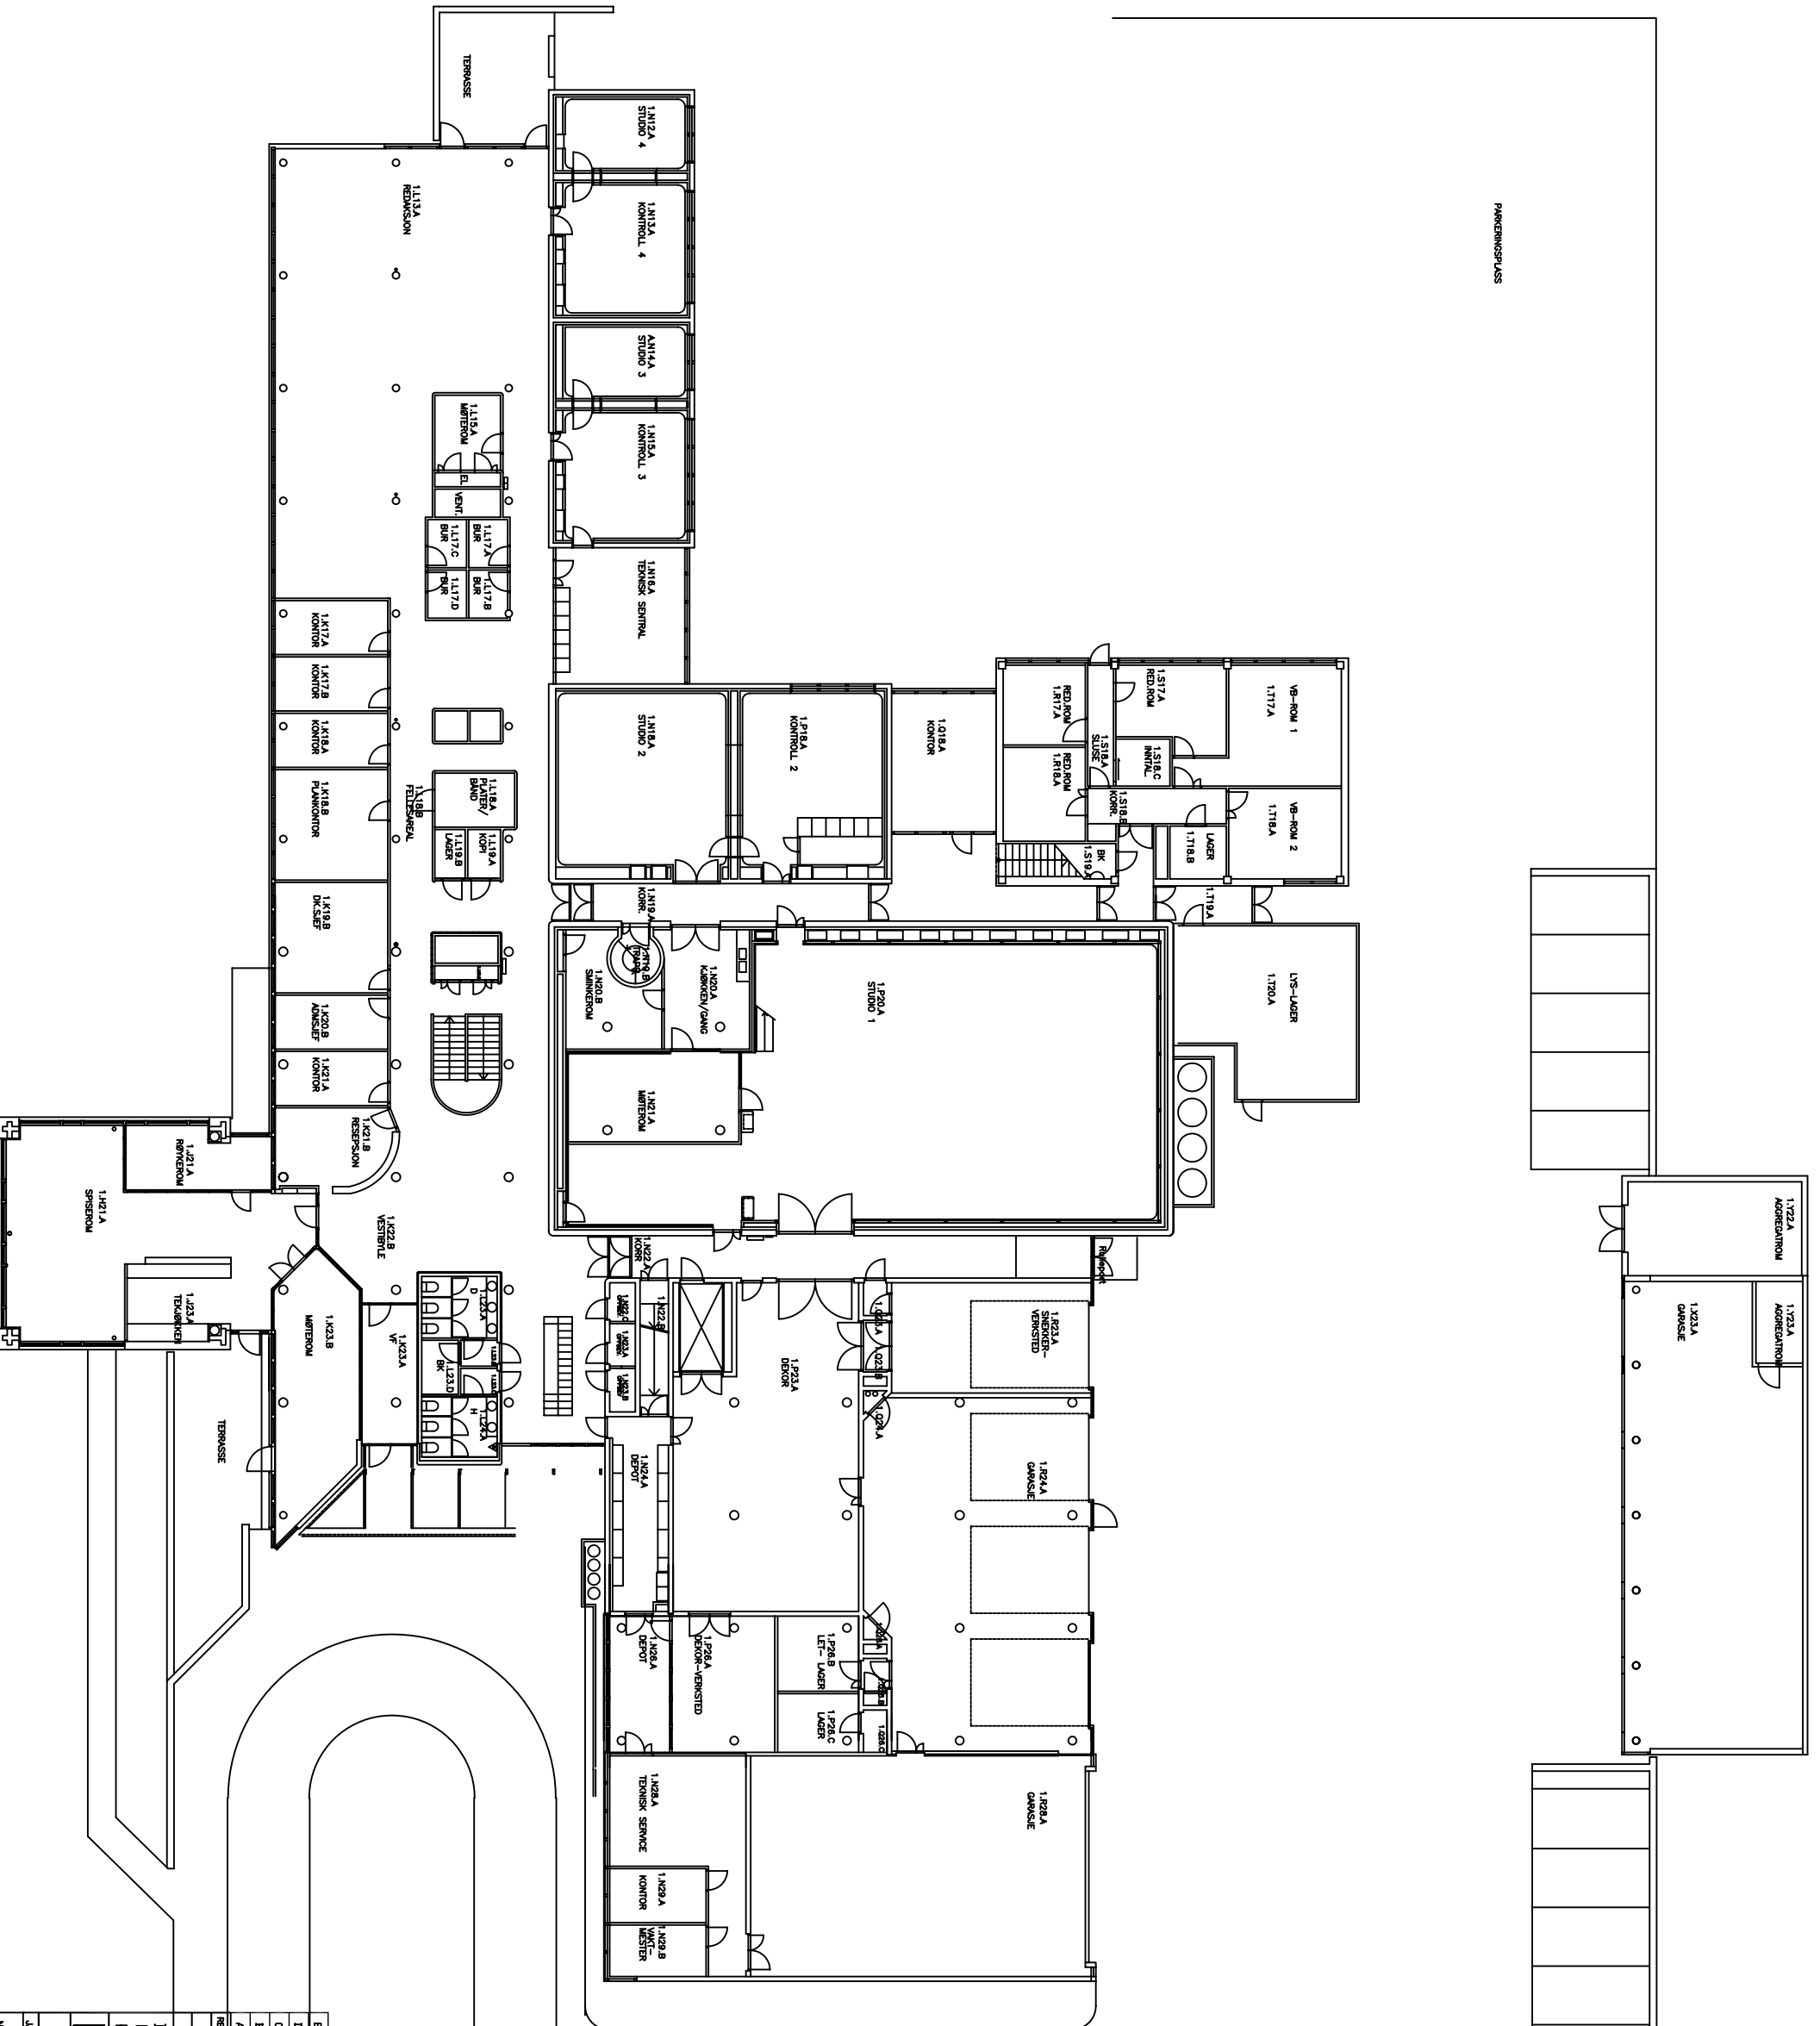


E	14.01.08	OPPDATERT AREAL, E.LAB., SKINKROM-KJØKKEN-HØRROM I N-AKSE	GF.P.	XXX
D	21.09.06	OPPDATERT AREAL, NYTT AGREGATROM VED GARASJE	GF.P.	XXX
C	20.01.06	OPPDATERT AREAL, ROMBETJENESTE	GF.	XXX
B	02.09.03	OPPDATERT AREAL, ROMBETJENESTE	GF.	XXX
A	30.08.02	OPPDATERT AREAL, ROMBETJENESTE	GF.	XXX

REV. NR.	REV. DATO	REVISJON	Fag/	BOUK.

Eniendom		Prosjekt n.	
NRK DISTRIKTSKONTOR		PLAN 1.ETG.	
NRK TROMSØ		PLAN 1.ETG.	
PLANTEGNING		Rev.	
M.S.	Tegn.	Sign.	Tegn. nr. Filnavn
1:200	01.10.01	XXXX	E

NRK MARENLYST BUBJØRNSONS PL. 1 PB.0340 OSLO		Tlf: (02) 45 50 52	
JAN BUCK ARKITEKTKONTOR AS		URANENBORG TERRASSE 19, 0351 OSLO 3	
NRK DISTRIKTSKONTOR TROMSØ		PLAN 1.ETASJE	
Til: 1:200		Dato: 15.11.91	
		REVISJON:	

NRK EIENDOMSÅVDELING

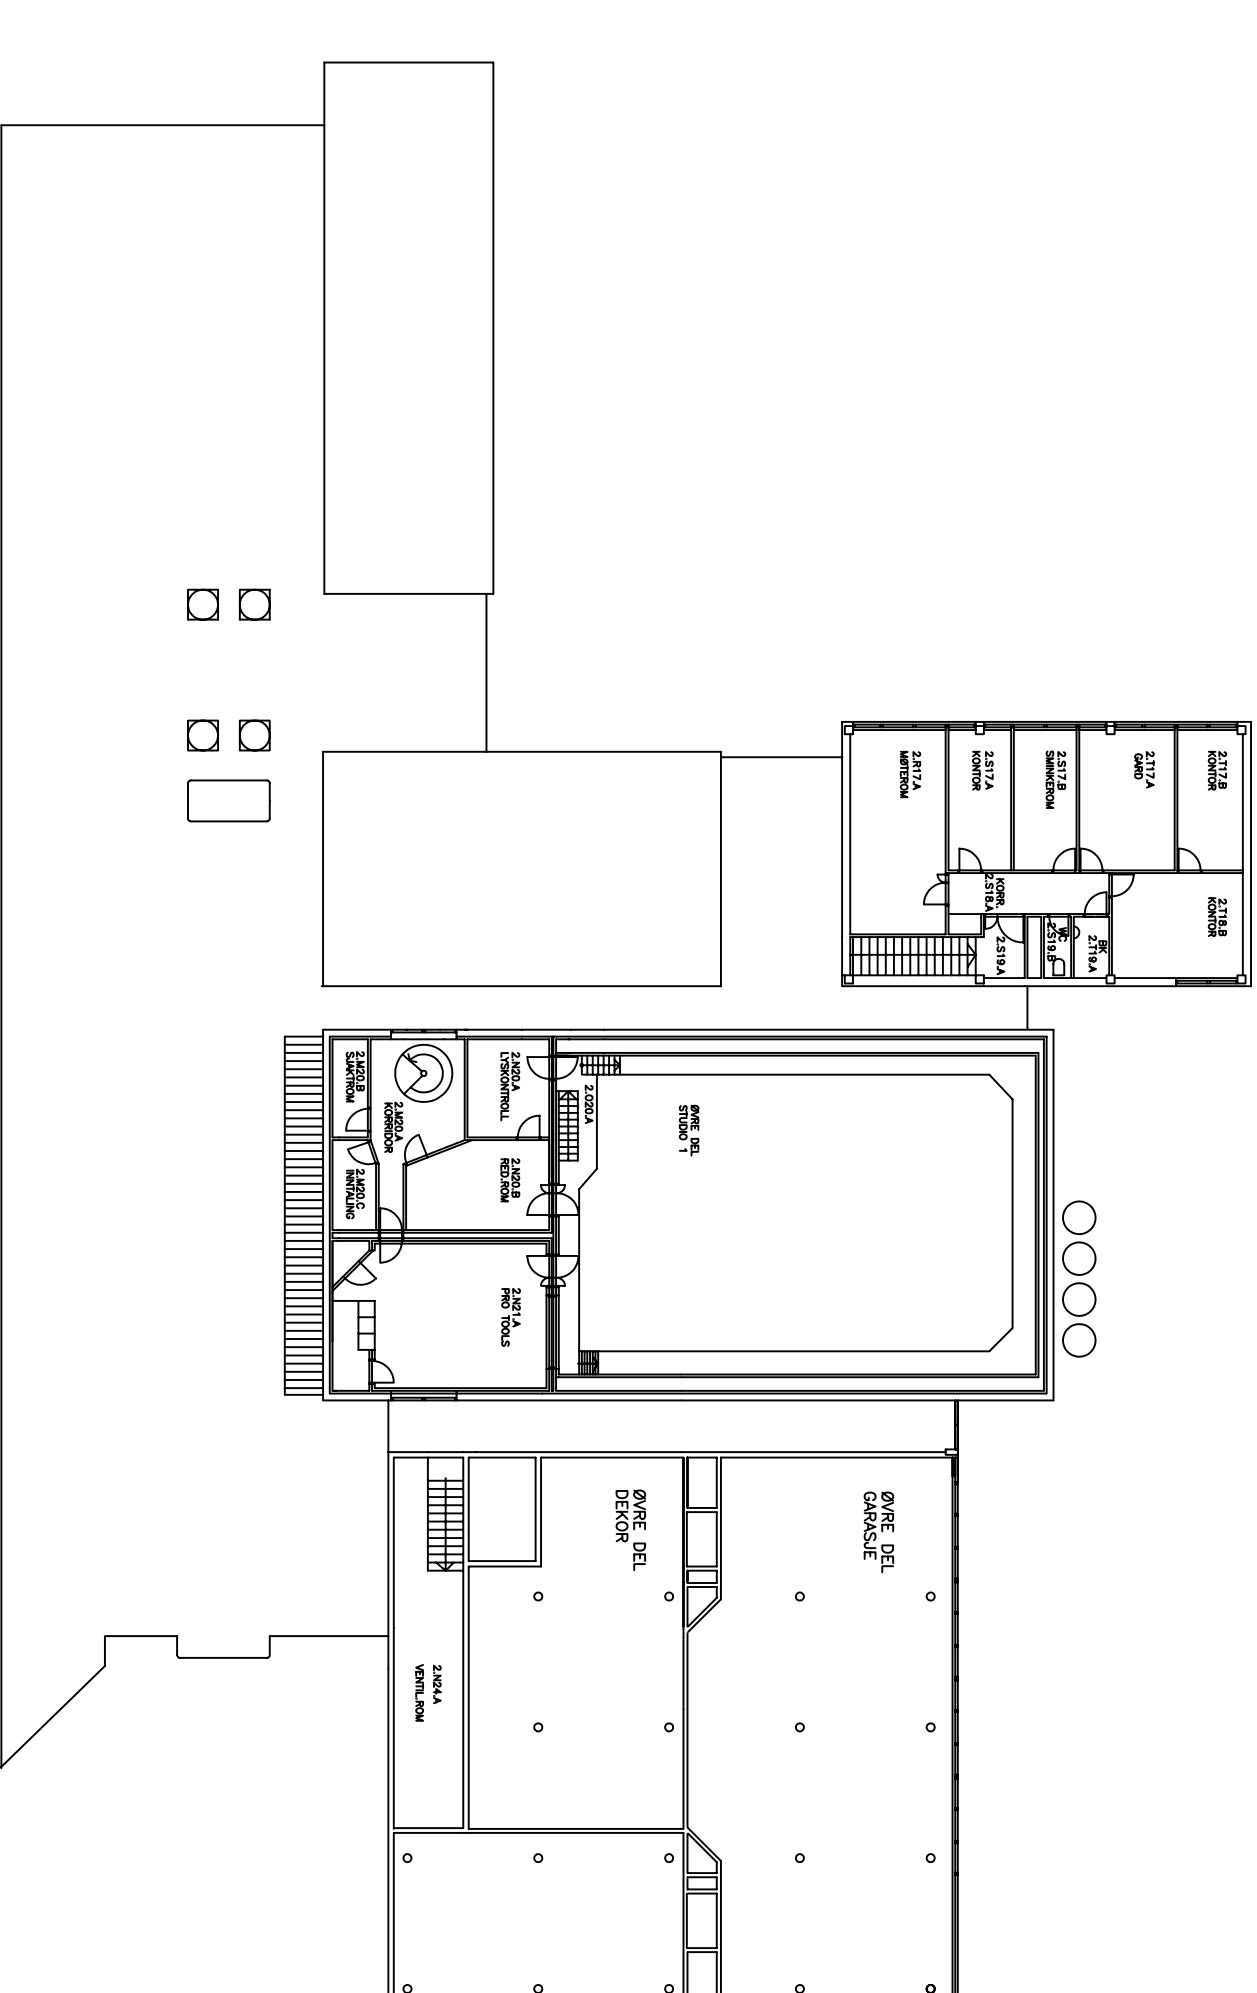

12 | 13 | 14 | 15 | 16 | 17 | 18 | 19 | 20 | 21 | 22 | 23 | 24 | 25 | 26 | 27

A	201016	DEPARTERT AREAL,	GF.	XXX
REV. NR.	REV. DATO	REVISJON	SIGN.	ODOKA
Eiendom		Prosjekt n.		Fag/
NRK DISTRIKTSKONTOR		XXXXX		PLAN 2.ETG.
NRK TROMSØ		M.S.		Tegn. nr. Filnavn
PLAN 2. ETG.		1:200		01.10.01
PLANTEGNING		G.F.		XXXX
Rev.		A		
NRK EIENDOMSÅVDELING				
NRK MARENLYST BUBJØRNSONS PL. 1 PB. 0340 OSLO				
JANI BLUCK ARKITEKONTOR AS				
URANENBERG TERASSE 19, 0351 OSLO 3				
NRK DISTRIKTSKONTOR TROMSØ				
PLAN 2. ETASJE				
TAK. 1:200				
DATO: 15.11.91				
REVISJON:				