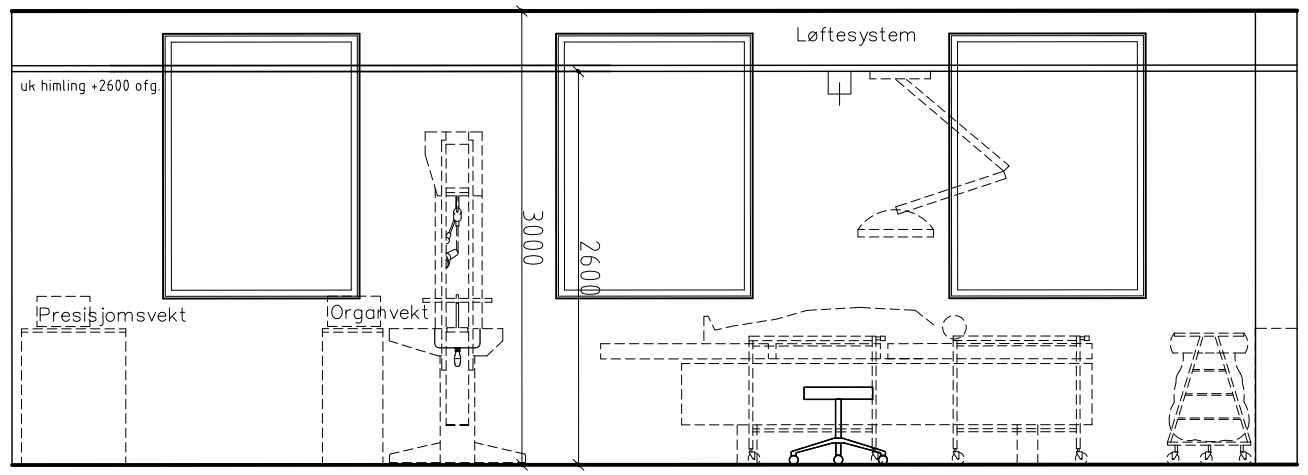

OPPRISS B-B

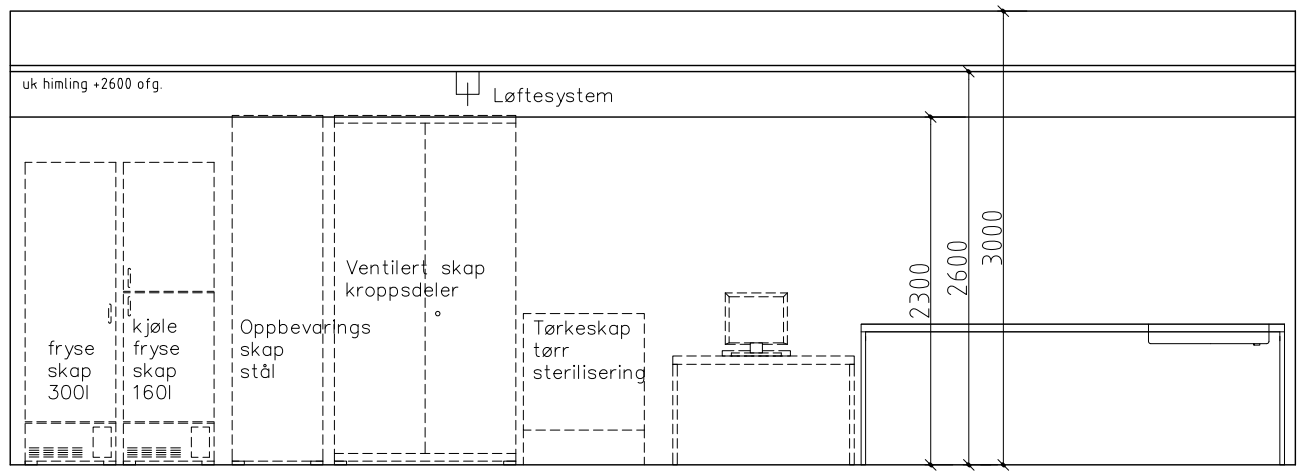

OPPRISS A-A

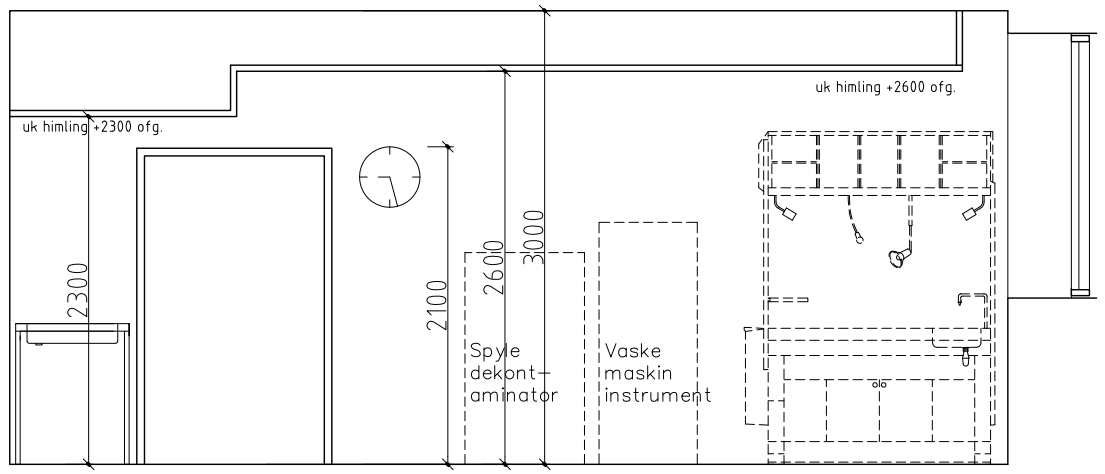

OPPRISS C-C

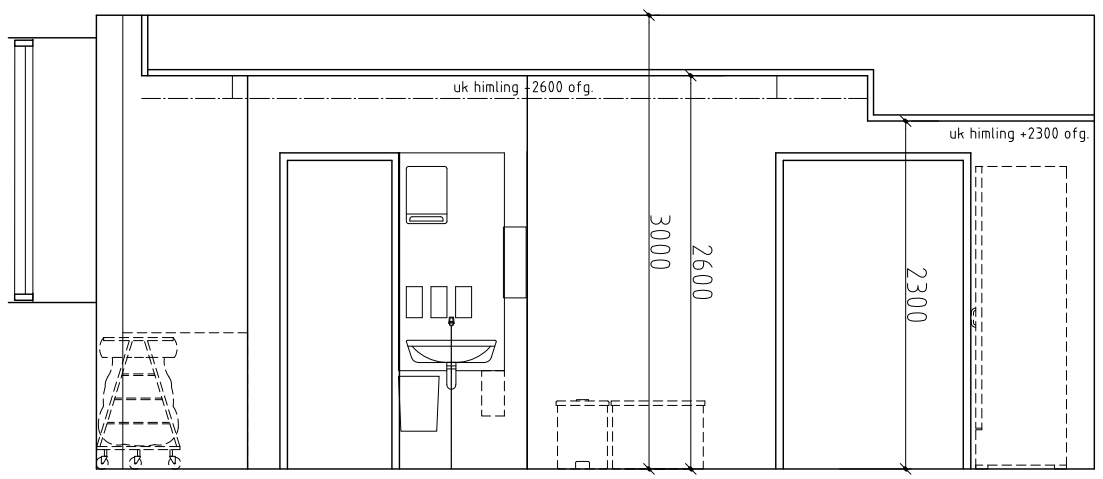

OPPRISS D-D

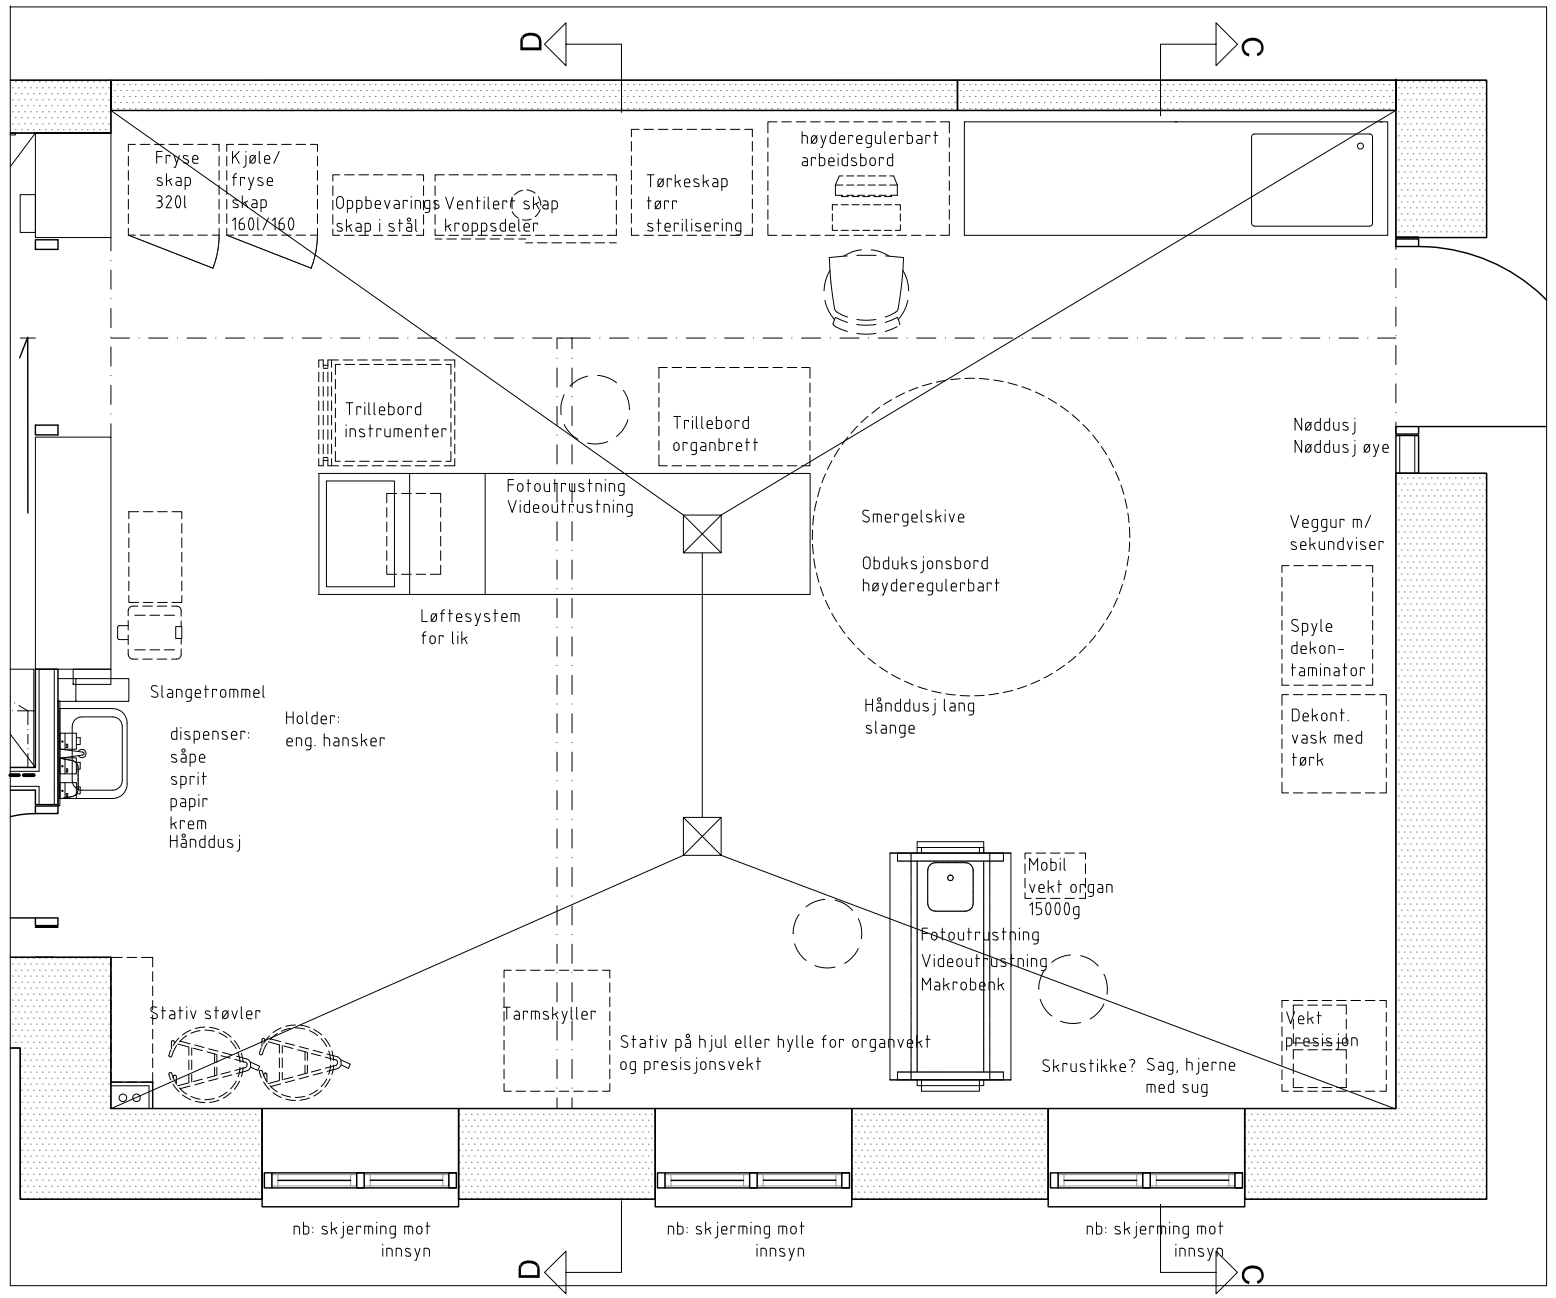

B 02	24.08.12	REV. PLANLØSNING	AG	IL	HH
B 01	01.02.12	BYGGEPLASSTEGNING	IAA	IL	HH
A 01	15.01.11	TILBUDSTEGNING	AG	AO	HH
REV	DATO	BESKRIVELSE	TEGN	KONT	GODK

FASE: BYGGEPLASSTEGNING

HENV. VIGNETT:

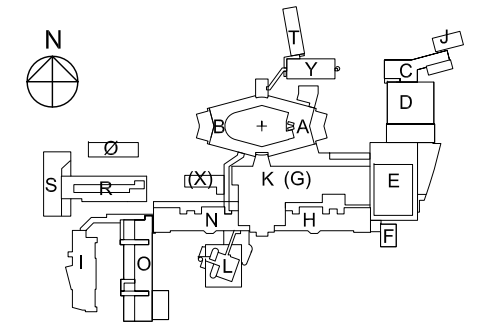

NORDLANDSSYKEHUSET BODØ
SOMATIKK

PROSJEKTERENDE:

ARK	RATIO ARKITEKTER AS, DRAMMENSVEIEN 130 B, 0277 OSLO
RIV	
RIE	COWI AS/ OTTO NIELSENS VEI 12, 7414 TRONDHEIM
RIB	
LARK	RATIO ARKITEKTER AS v/ BJØRBEKK & LINDHEIM AS,

RATIO ARKITEKTER AS
En fusjon av BGO arkitekter as og Medplan as arkitekter

PROSJEKT NR.: 23001 | TL.STAT.: 4

INNHOLD:

SKJEMA ROM
OBDUKSJON 08.02.012
FLØY H
BYGGETRINN 2

MÅL: 1:50 | DATO: 04.07.07

FAG	TYPE	FLØY	ETG	L.NR	FAS.	REV.
A	510J	NH	U1	011	B.02	