


FORELØPIG TEGNING
 SKISSEPROSJEKT
 SØKNAD OM RAMMETILLATELSE
 FORPROSJEKT FASE 2
 ANBUDSTEGNING
 ARBEIDSTEGNING
 DOKUMENTASJONSTEGNING

Indeks	Revisjon	Dato	Sign.	Krt.
-	ARBIDSTEGNING	22.05.12	GL	RK

SB Tegningsnummer	Fag	Etasje	Systemkode	Type	Utgiv.	Laport.	Frosj./faset	Rev.	Status
944-10	V	K	-	-	-	-	-	-	-

Prosjektetingsgruppen:
 ARK: Kjetil Tømmerlund Arkitektur AS, Dronningens 44, 0271 Oslo Tel 22 92 60 60 Fax 22 92 60 61
 RIB: Multiconsult AS, P. B. 265 Sløyen, 0213 Oslo Tel 21 58 50 00 Fax 21 58 50 01
 RIE: SWECO Norge AS, P. B. 400 1327 Lysaker Tel 67 12 80 00 Fax 67 12 58 40
 RIV: MEX-Consult AS, Olav Brunborgsvei 13, 1375 Billingstøvdal Tel 66 77 60 70 Fax 66 77 60 71


P:\1-DAK\logo\k-jr\kille.bmp

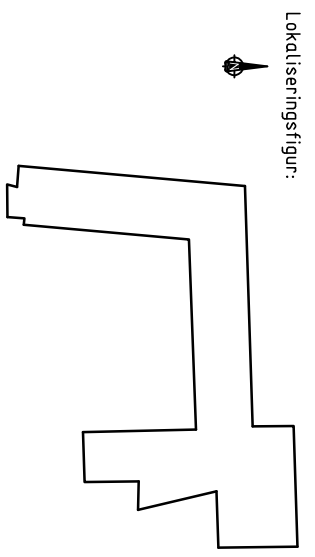

STATSBYGG
 PROSJEKTNR. SB

STATSBYGG
 PLANTEVERNBYGGET AS
 KJELLER-VESTFLØY
 NYTT FRYSEROM

SB Tegningsnummer	Fag	Etasje	Systemkode	Type	Utgiv.	Laport.	Frosj./faset	Rev.	Status
944-10	V	K	-	-	-	-	-	-	-

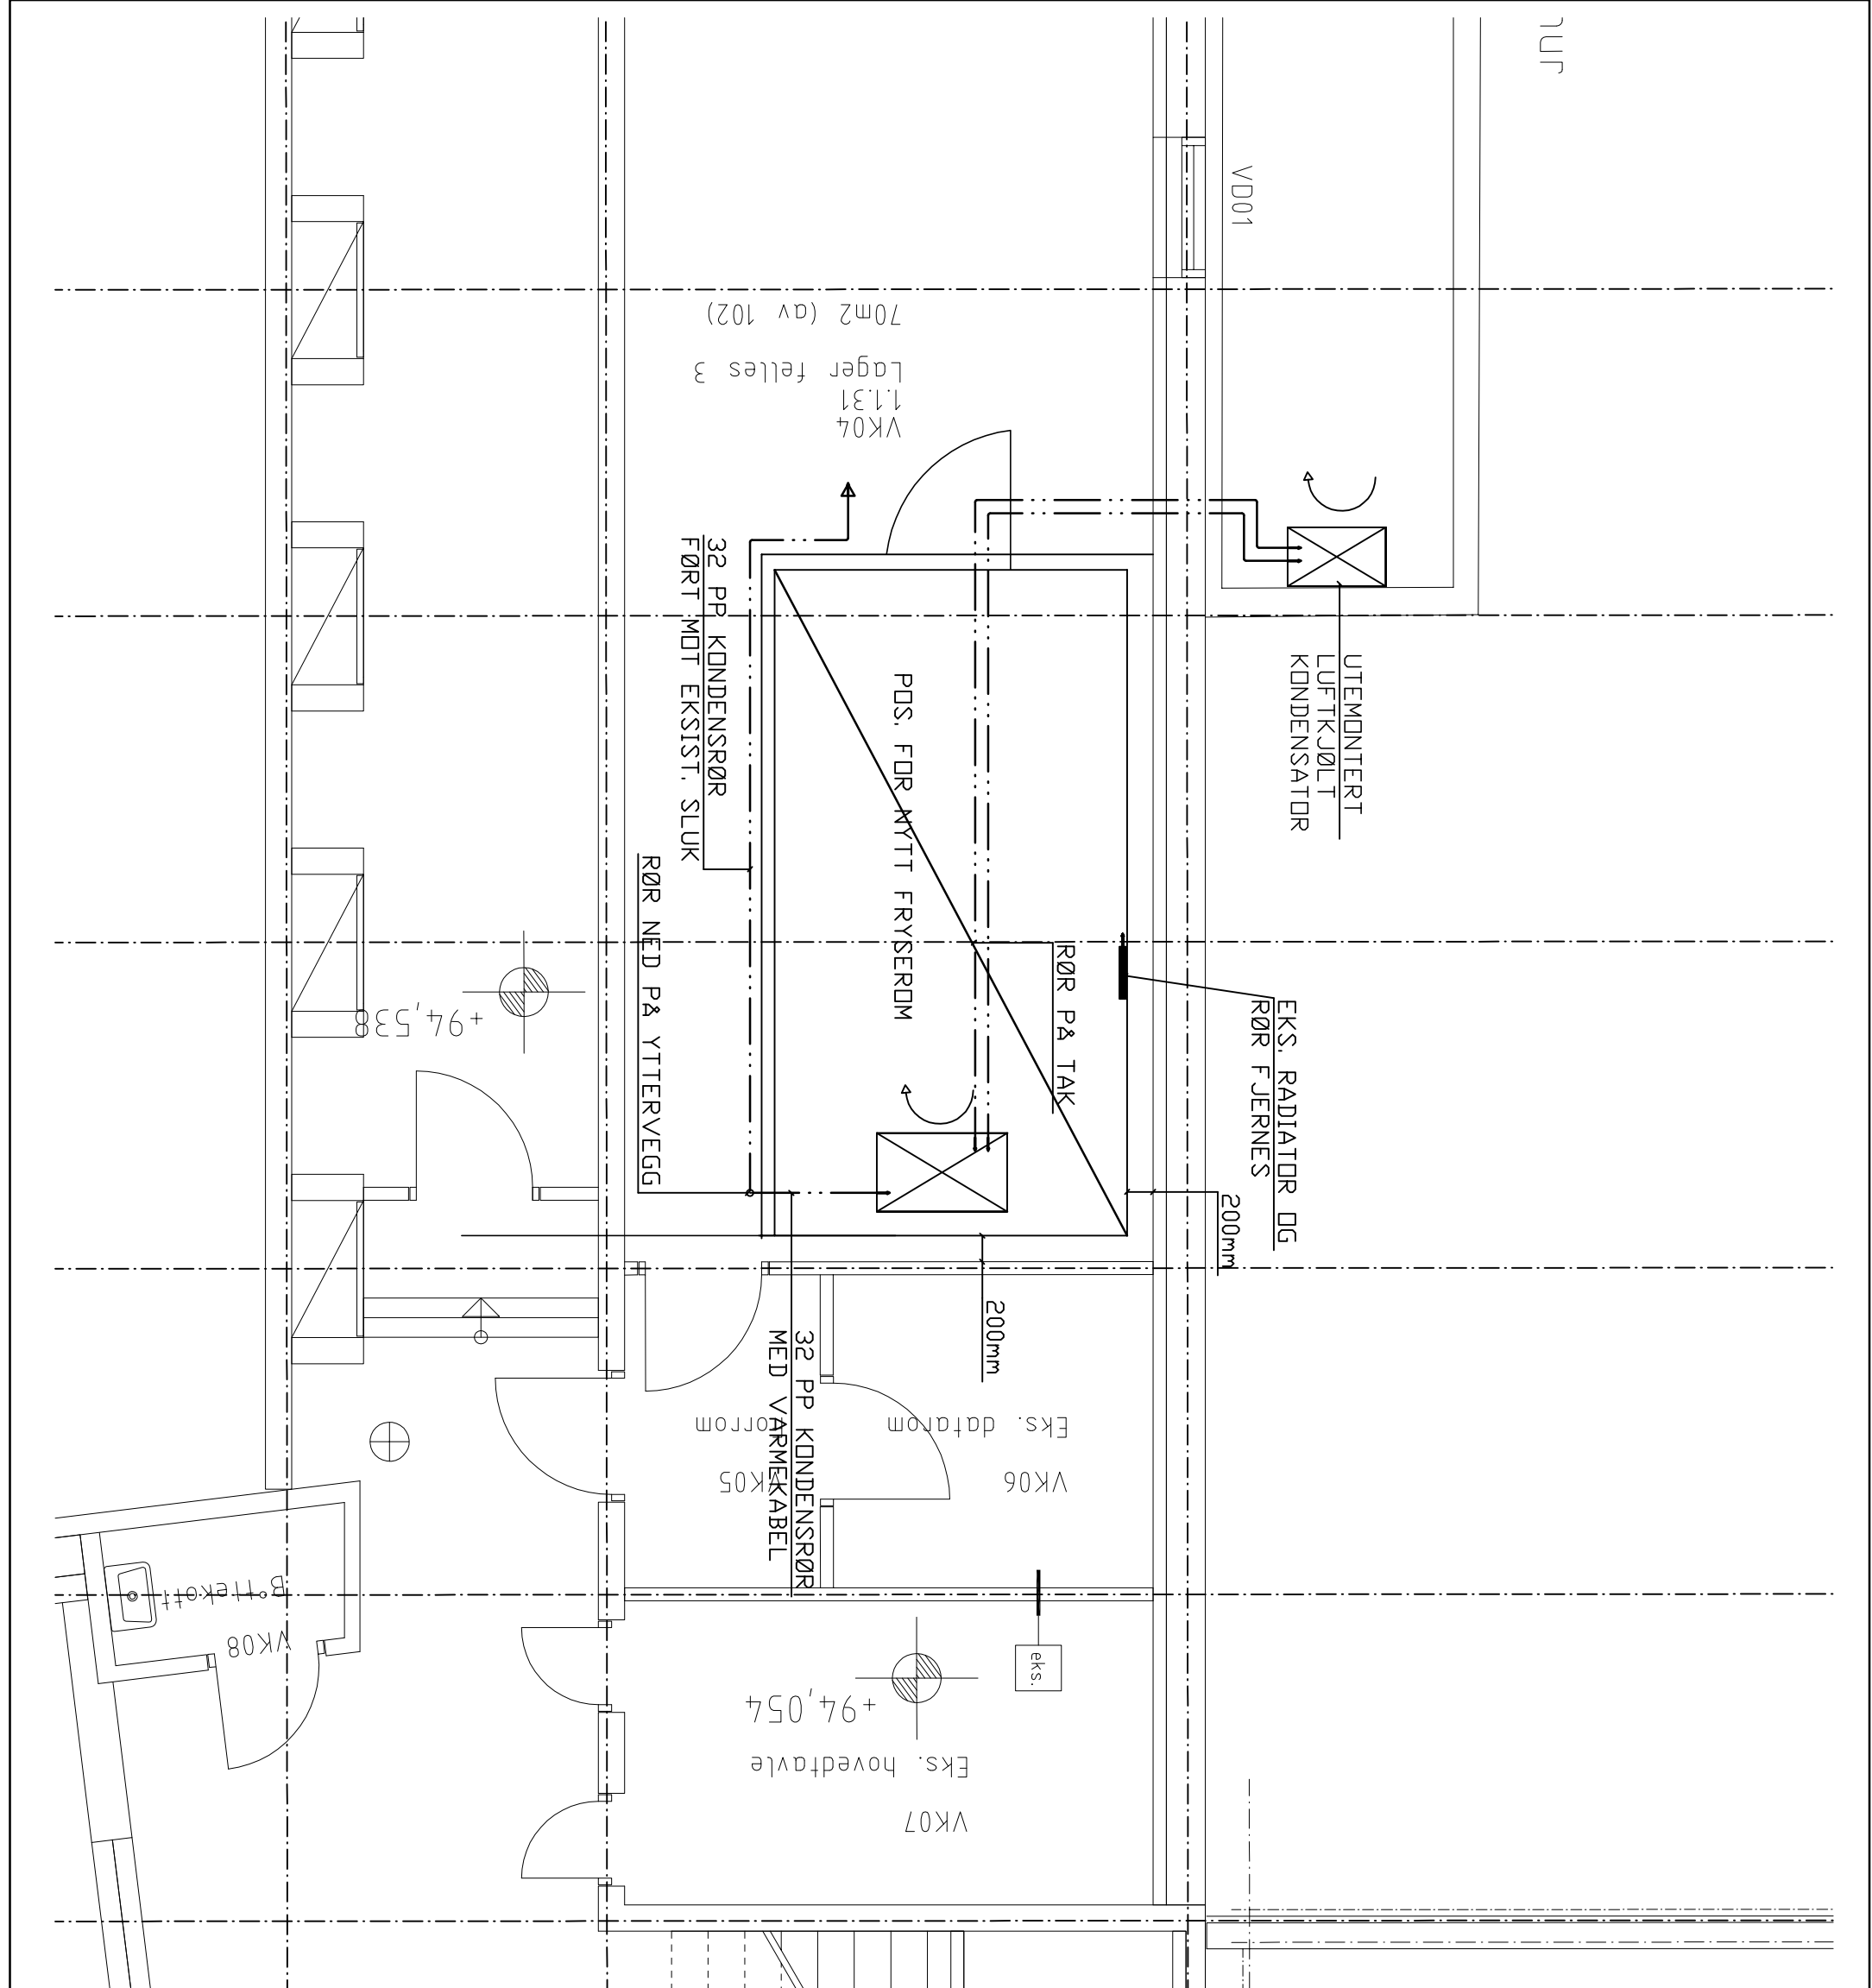

7UR
 VD01
 UTEMONTERT LUFTEKJØLT KONDENSATOR
 EKS. RADIATOR OG RØR FJERNES 200mm
 RØR PÅ TAK
 PDS. FOR NYTT FRYSEROM
 32 PP KONDENSRRØR FØRT MOT EKSIST. SLUK
 RØR NED PÅ YTTERVEGG
 200mm
 32 PP KONDENSRRØR MED VÅRMEKABEL
 Eks. datarom
 VK06
 VK07
 Eks. hovedtavle
 +94,054
 eks.
 +94,538
 VK04
 1.131
 Lager felles 3
 70m2 (av 102)