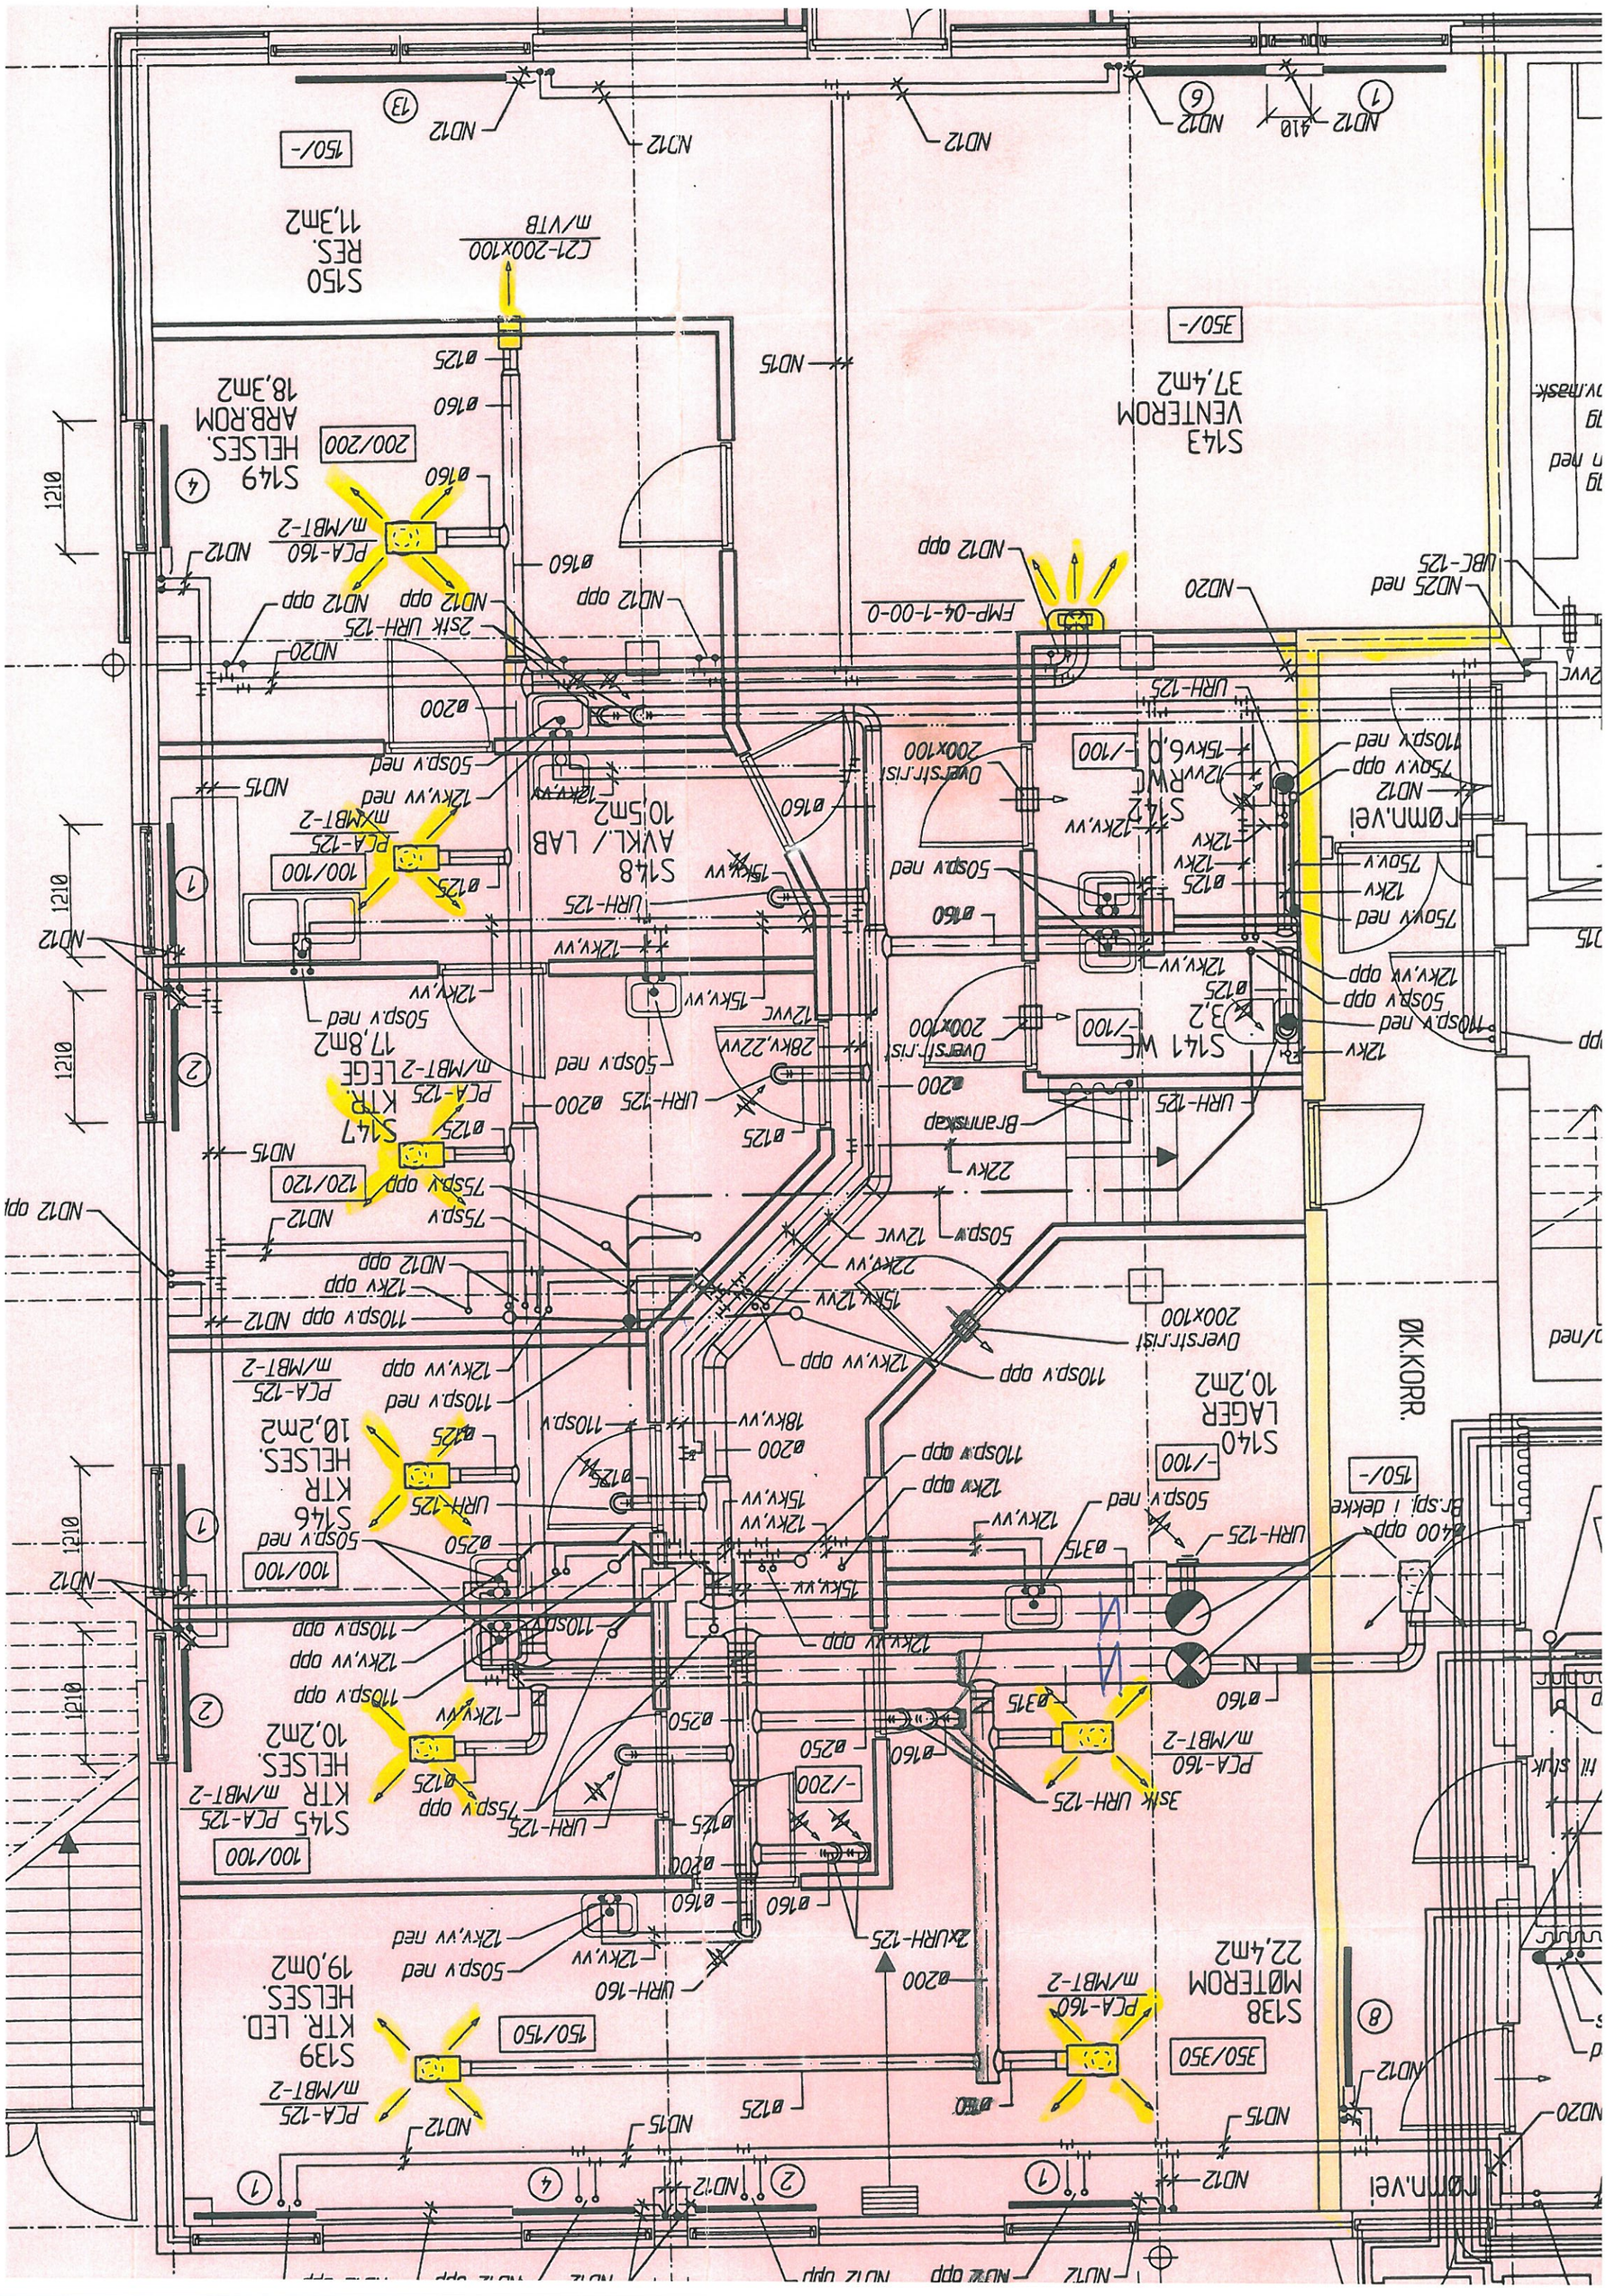
S150 RES. 11,3m2
S149 HELSES. ARB.ROM 18,3m2
S148 AVKL./ LAB 10,5m2
S147 KTR. LEGE 17,8m2
S146 KTR HELSES. 10,2m2
S145 KTR HELSES. 10,2m2
S139 KTR. LED. HELSES. 19,0m2
S143 VENTEROM 37,4m2
S142 RWC
S141 WC 3,2
S140 LAGER 10,2m2
S138 MØTEROM 22,4m2
ØK.KORR.
rømn.vei
rømn.vei
150/-
350/-
200/200
100/100
120/120
150/150
350/350
-/100
-/200
C21-200x100 m/VTB
PCA-160 m/MBT-2
PCA-125 m/MBT-2
FMP-04-1-00-0
Overstr.rist 200x100
Br.spj. i dekke
Brannskap
1210