



Vedlegg 1

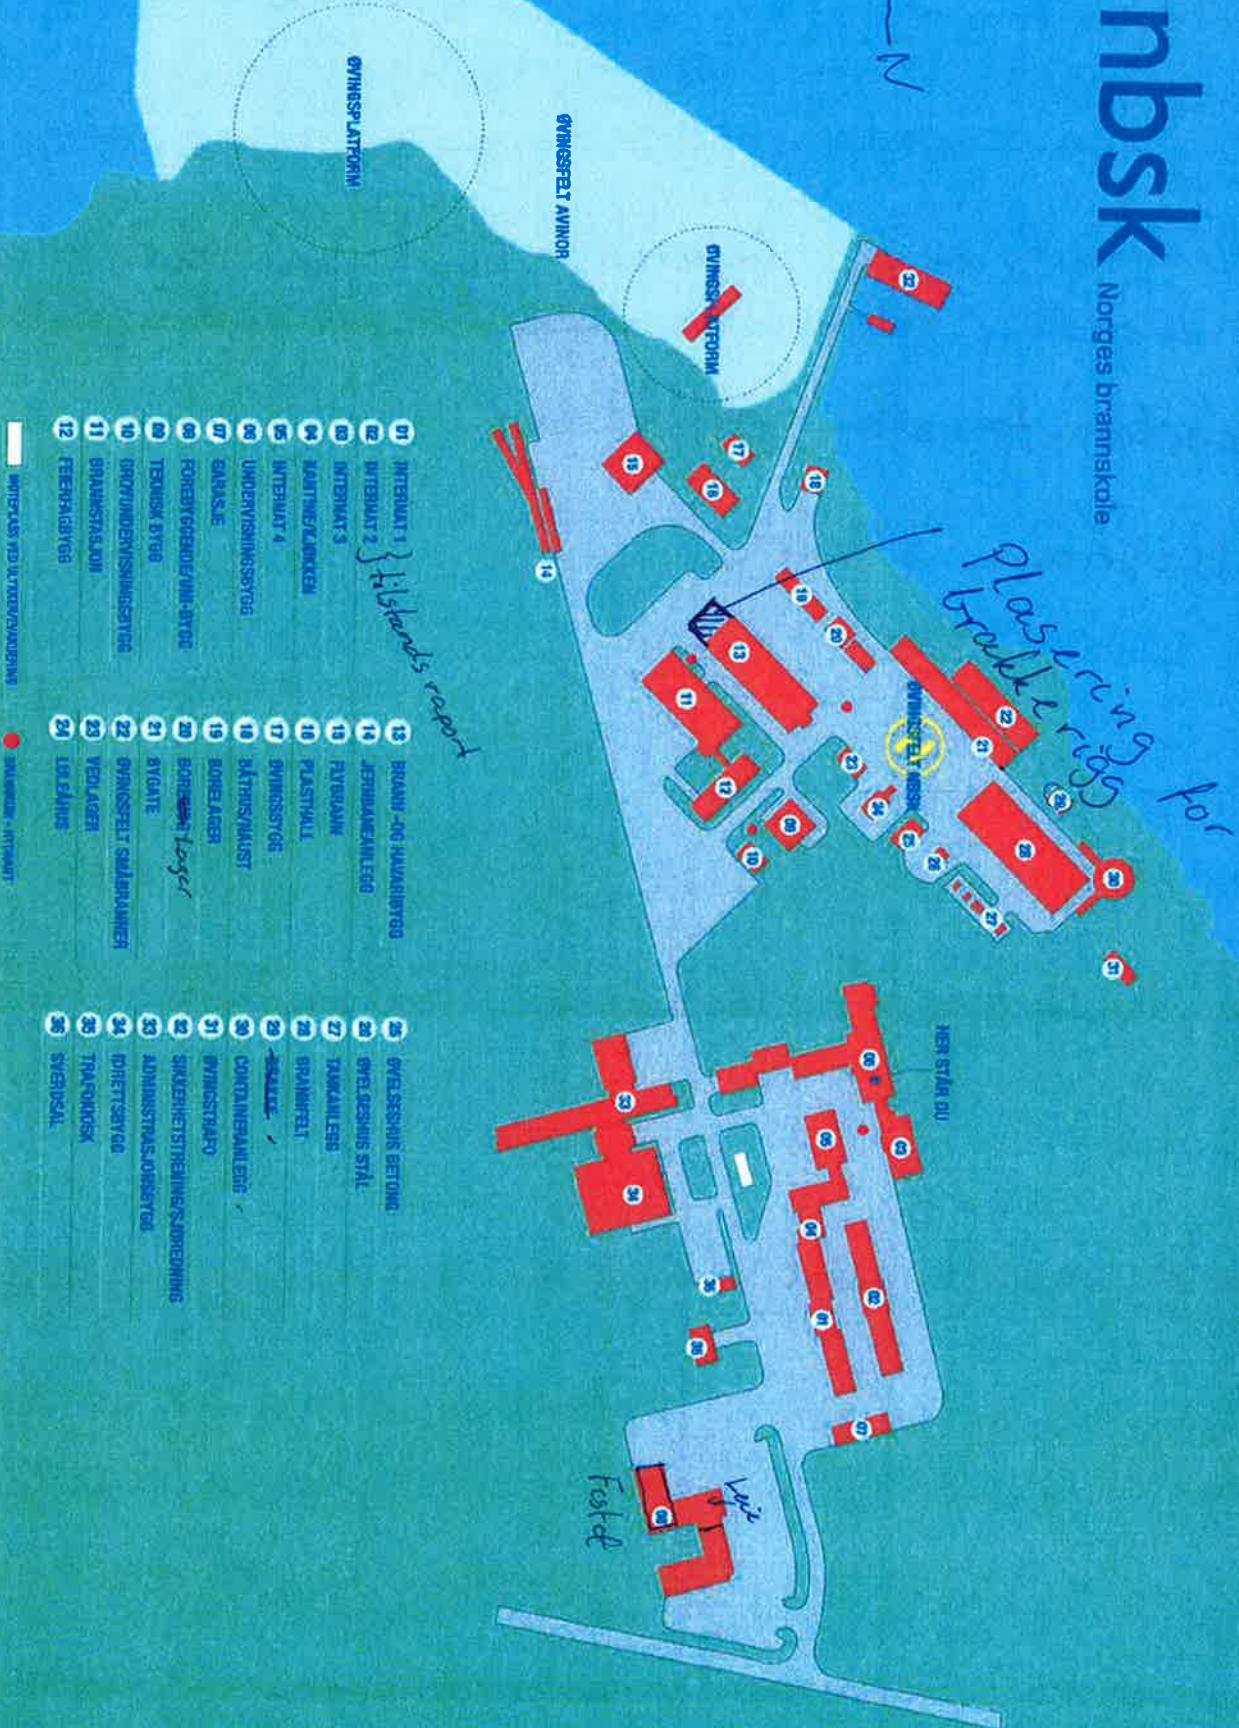

nbsk

Norges brannskole

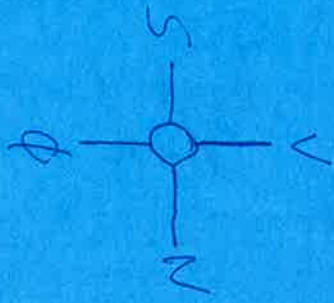

- 01 INTERMUTT 1
- 02 INTERMUTT 2
- 03 INTERMUTT 3
- 04 KANTINE/OLJENKJE
- 05 INTERMUTT 4
- 06 UNDERVISNINGSSBYGG
- 07 GARASJE
- 08 FOREBYGGENDE/ANN-ØYGG
- 09 TEKNISK BYGG
- 10 ØKOTVILDEN/INNSIKTSBYGG
- 11 BRANNSTALJON
- 12 FEIERHALLBYGG
- 13 BRANN- OG HVAERBYGG
- 14 JERNBANEANLEGG
- 15 FLYBRANN
- 16 PLASTVALL
- 17 ØVINGSBYGG
- 18 BATHUS/INNKUST
- 19 BOMSELAGER
- 20 BOMSELAGER
- 21 BYGATE
- 22 ØVINGSFELT SALLERANGER
- 23 VEOLAGER
- 24 LØSLAGS

- 25 ØVINGSBYGG
- 26 ØVINGSBYGG
- 27 TANKANLEGG
- 28 BRANNFELT
- 29 -SKOLE
- 30 CONTAINERBYGG
- 31 ØVINGSBYGG
- 32 SIKKERHETSSTREKKE/SJØRENNING
- 33 ADMINSSTRUKSJONSBYGG
- 34 ØKOTVILDSBYGG
- 35 TRAFIKKBYGG
- 36 SVENSKAL

ØVINGSFELT NBSK


ØVINGSFELT AMINOR

ØVINGSFELT PLATFORM



Vedlegg 2

Område for plassering av brakker. (asfalt)

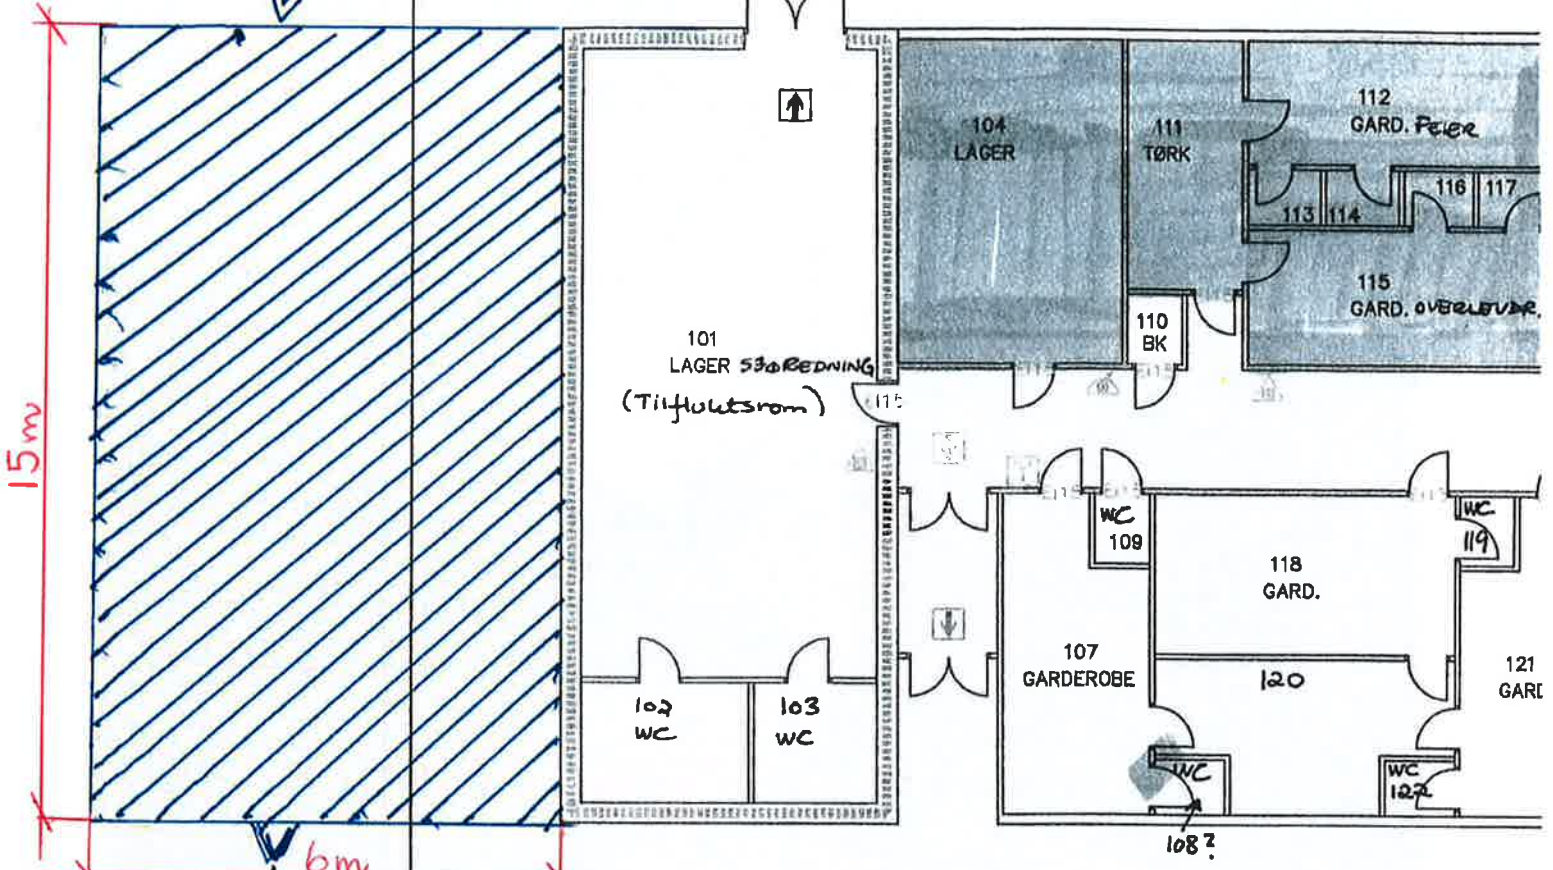

GARDEROBER BRANN BEKJEMPELSE/UTSTYR

GARDEROBER REN DEL ?

DRIFT/LAGER

- RØMNINGSVEI
- RØMNINGSUTGANG
- BRANNSLANGE
- HÅNDSLUKKER MED ABE-PULVER
- BRANNVEGG
- BRANNCELLEBEGRENSENDE VEGG EI30
- MANUELL UTLØSER AV ALARM
- BRANNALARMSENTRAL