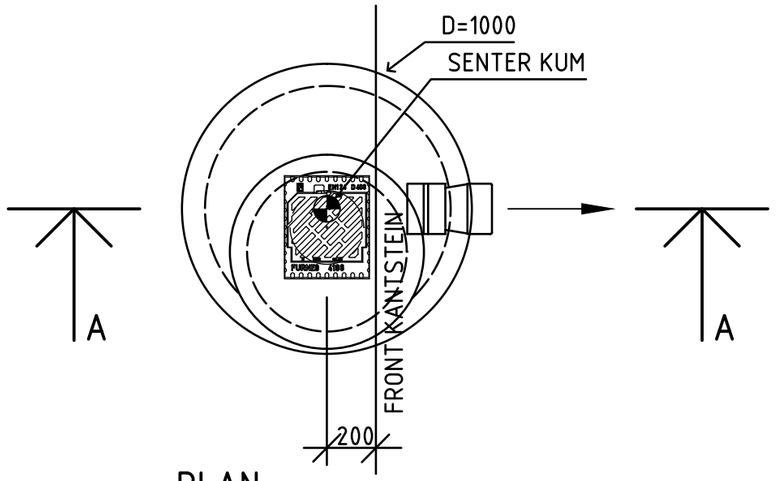

PLAN

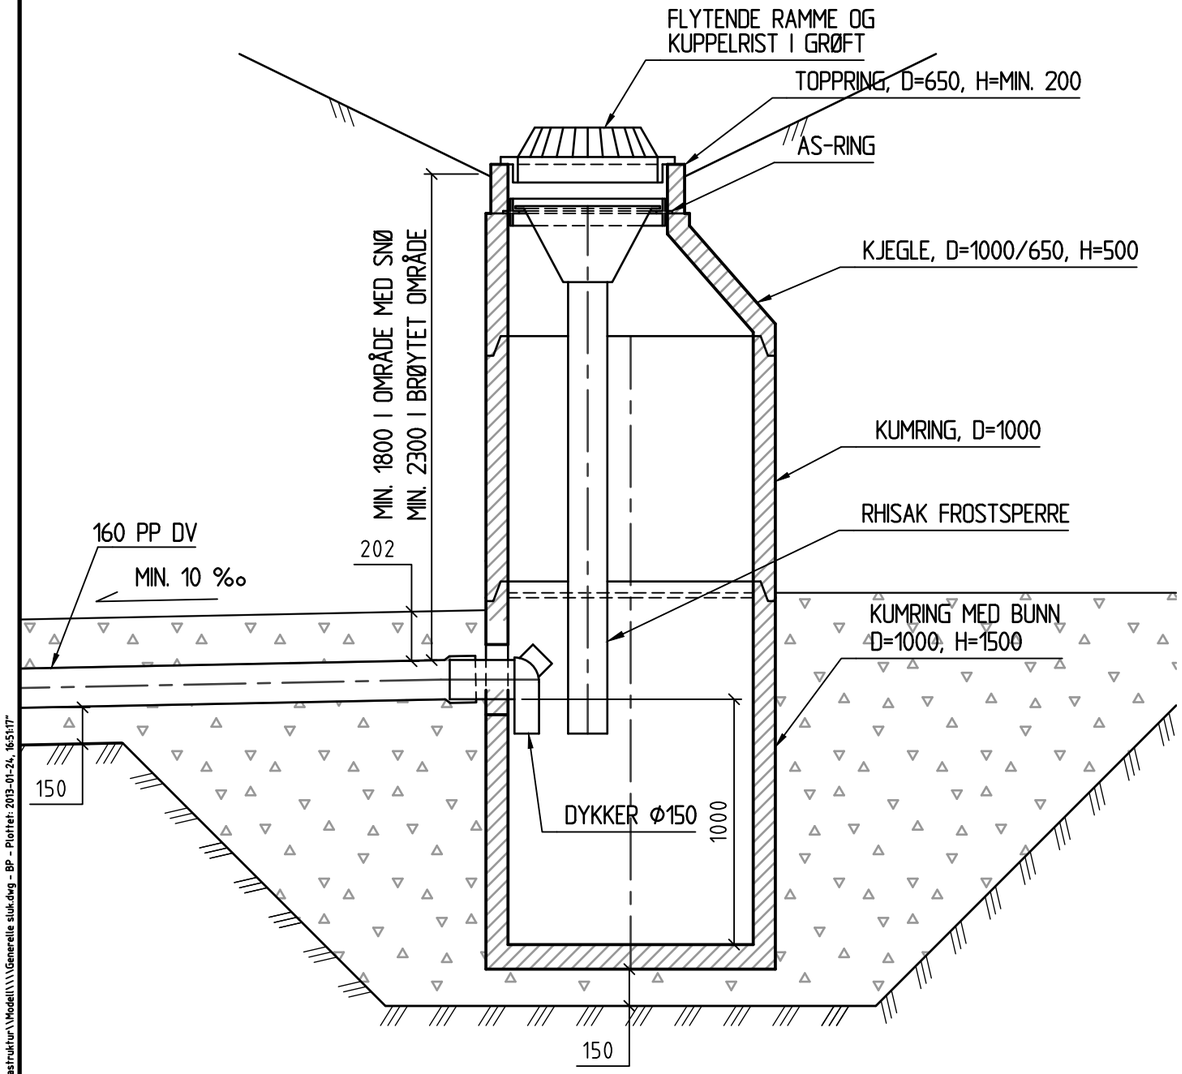

SLUK / SANDFANG I GRØFT

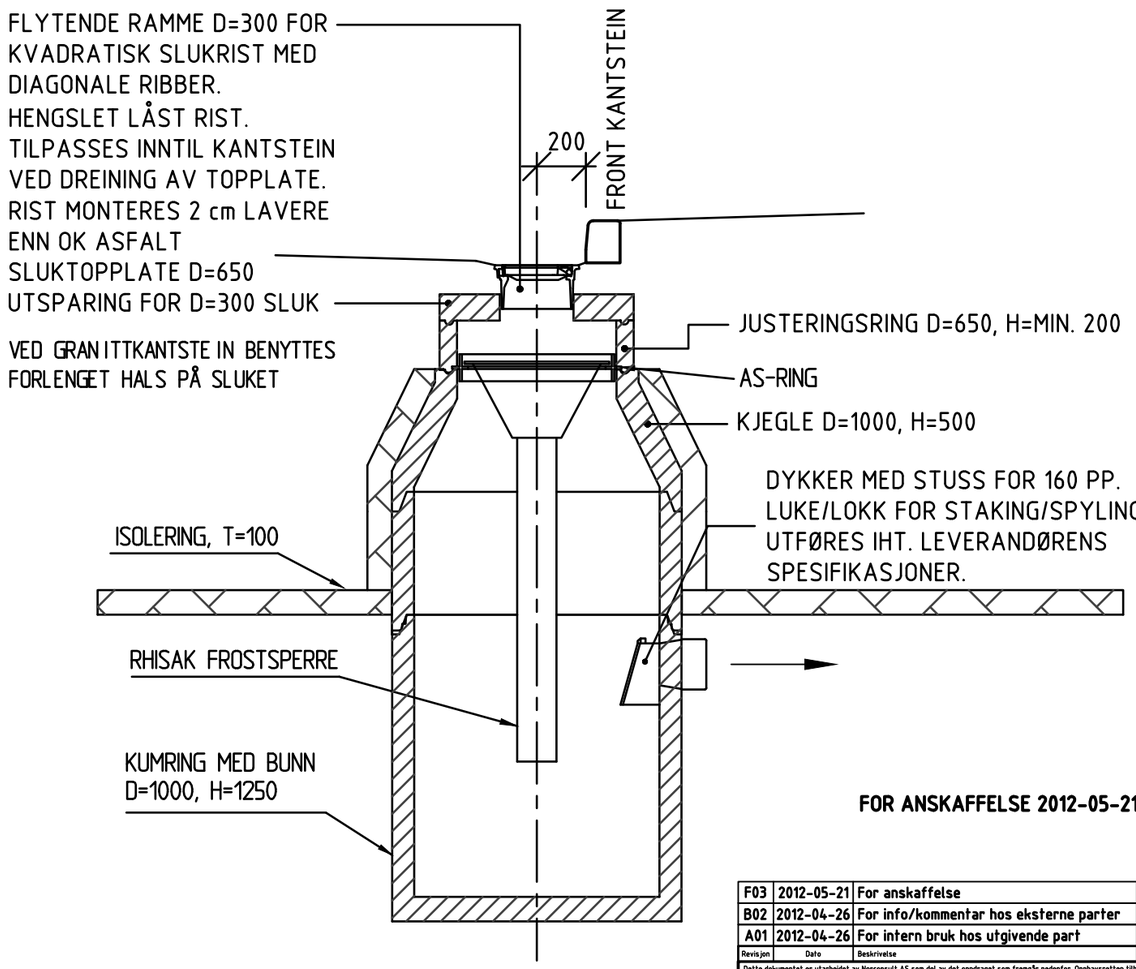

SNITT A

SLUK / SANDFANG MED KANTSTEINSRIST

FOR ANSKAFFELSE 2012-05-21

Revisjon	Dato	Beskrivelse	Utarbeidet	Fagkontroll	Godkjent
F03	2012-05-21	For anskaffelse	TA	BP	BP
B02	2012-04-26	For info/kommentar hos eksterne parter	TA	BP	BP
A01	2012-04-26	For intern bruk hos utgivende part	TA	BP	BP

Dette dokumentet er utarbeidet av Norconsult AS som del av det oppdraget som fremgår nedenfor. Opphavsretten tilhører Norconsult AS. Dokumentet må bare benyttes til det formål som oppdragsavtalen beskriver, og må ikke kopieres eller gjøres tilgjengelig på annen måte eller i større utstrekning enn formålet tilsier.

ÅMOT KOMMUNE

Målestokk 1:20

SENTRUMSUTVIKLING RENA
Detaltfase
VA-anlegg
Generelle sluk

Norconsult

Oppdragsnummer	Tegningsnummer	Revisjon
5112595	224	F03

"N:\5111\25\5112595\DAK\Teknisk_Infrastruktur\Modell\\\Generelle sluk.dwg - BP - Plottet: 2013-01-24, 16:51:17"