


N:\S11\25112595\DKM\Felles\Kabler og fjernvarme\Bp - Planter\2013-01-24 - LAN\OUT - 303 - XREF - Belysningsplan, 0-tema, Reguleringsplan veg over Moenjordet, NO, grunnlag, Rena sør, Rena fmg, Kart, samle xref, Rena sentrum, Rammer\_A1

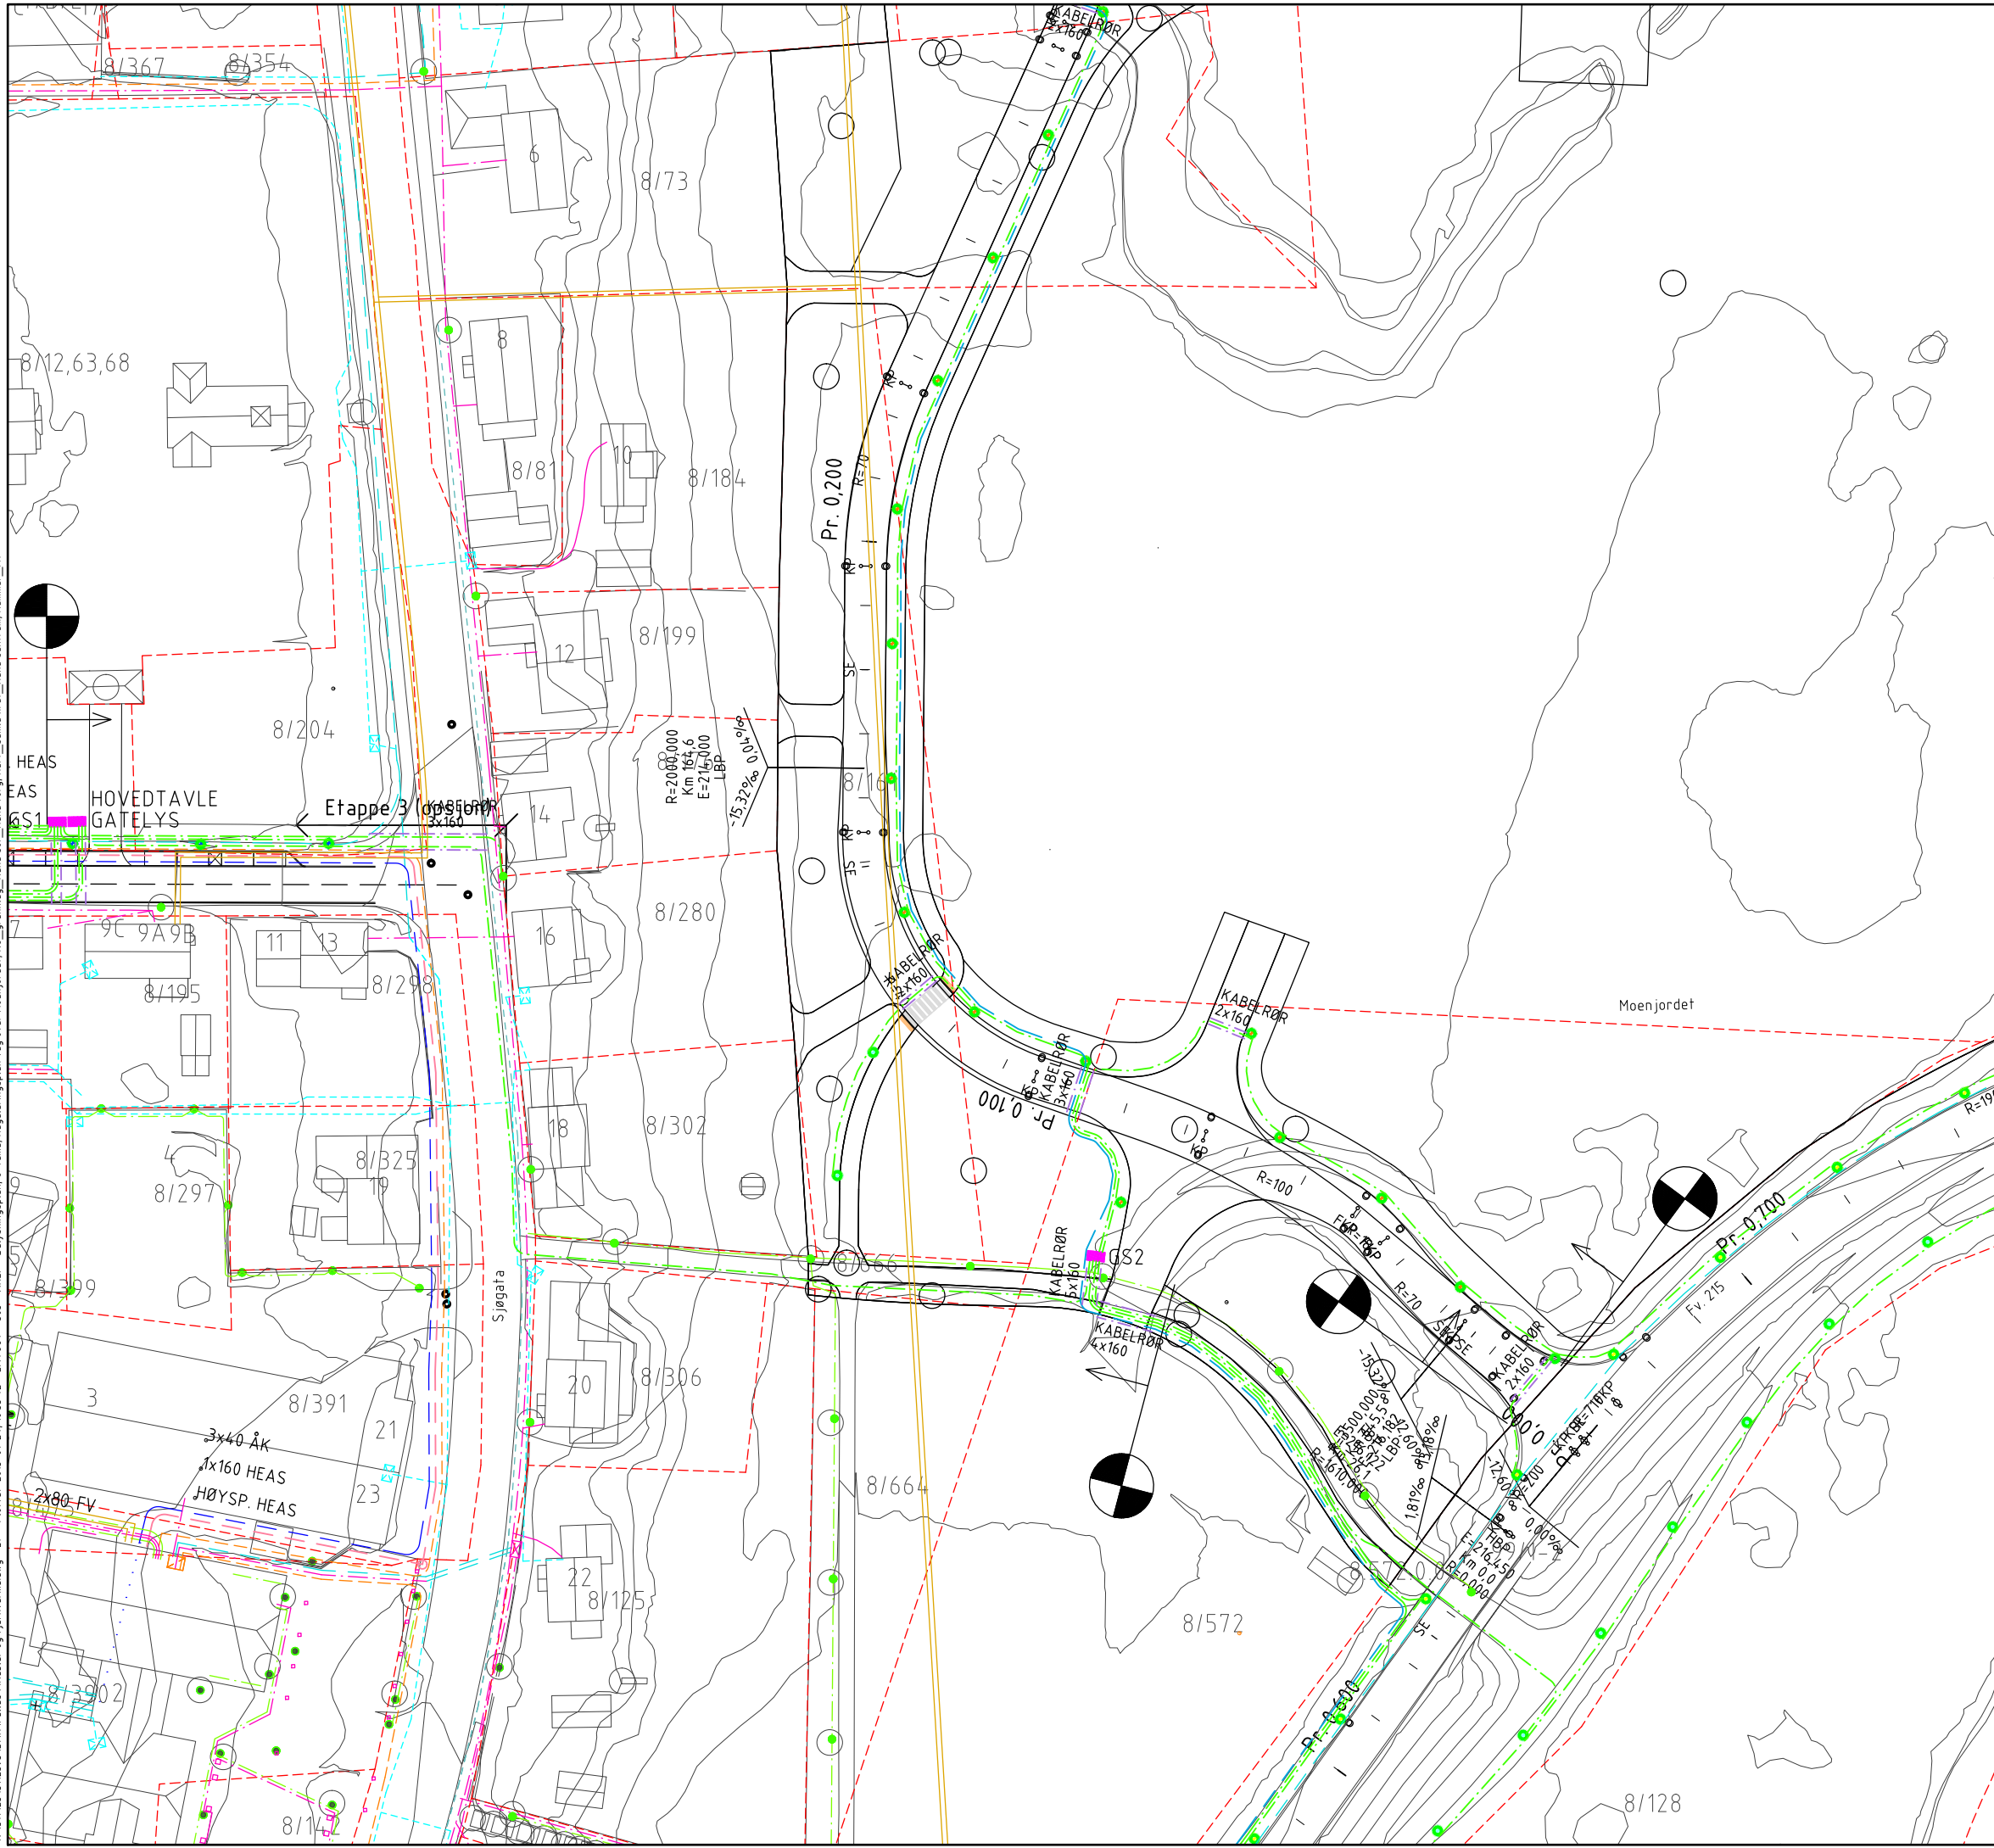

- ### FORKLARINGER
- EKSIST. LAVSPENTKABEL
  - EKSIST. GATELYSKABEL
  - EKSIST. HØYSPENTKABEL
  - EKSIST. KABELRØR EL
  - EKSIST. VARERØR
  - EKSIST. LAVSPENTLINJE
  - EKSIST. HØYSPENTLINJE
  - EKSIST. SIGNALKABEL
  - EKSIST. FIBERKABEL
  - EKSIST. TELEKABEL
  - EKSIST. TELELINJE
  - EKSIST. KABELRØR TELE
  - EKSIST. KABELRØR ÅMOT KOMMUNE
  - EKSIST. KABELRØR I BYGG ÅMOT KOMMUNE
  - EKSIST. KABELRØR JERNBANE
  - EKSIST. FJERNVARME
  - PROSJEKTERT GATALYSKABEL
  - PROSJEKTERT LAVSPENTKABEL
  - PROSJEKTERT HØYSPENTKABEL
  - PROSJEKTERT KABELRØR EL
  - PROSJEKTERT KABELRØR TELE
  - PROSJEKTERT FJERNVARME
  - PROSJEKTERT VARERØR
  - PROSJEKTERT VANNINGSLEDNING

- ⊠ EKSIST. FORDELINGSSKAP
- ⊠ EKSIST. MOTORVARMERSTOLPE
- EKSIST. LYSMAST
- PLANLAGT LYSMAST
- PLANLAGT EFFEKTLYS
- EKSIST. PULLERT LYS
- PLANLAGT PULLERT LYS
- ✕ UTGÅENDE EKSIST. LYSMAST
- ♦ Gatebelysning, 8 meter
- ♦ Gatebelysning 6 meter
- ♦ Gatebelysning 6 meter, med arm 4 meter
- ♦ Gatebelysning 8 meter, med arm 6 meter
- ♦ Gang- og sykkelbelysning 6 meter
- ♦ Gatebelysning "klokke", sidegater
- ♦ Lyspullert
- ♦ Effektbelysning

F04	2013-01-24	For anskaffelse. Entreprise Østre Ringveg	BP	AuLei	BP
F03	2012-05-31	Eksisterende fjernvarmeledn. inntegnet	BP	AuLei	BP
F02	2012-05-21	For anskaffelse		AuLei	BP
Revisjon	Dato	Beskrivelse	Utarbeidet	Fagkontroll	Godkjent

Dette dokumentet er utarbeidet av Norconsult AS som del av det oppdraget som fremgår nedenfor. Opphavsretten tilhører Norconsult AS. Dokumentet må bare benyttes til det formål som oppdragsavtalen beskriver, og må ikke kopieres eller gjøres tilgjengelig på annen måte eller i større utstrekning enn formålet tilsier.

**ÅMOT KOMMUNE** Målestokk (gjelder for A1 format) 1:500

**SENTRUMSUTVIKLING RENA**  
 Detaljfase  
 Kabelanlegg  
 Fv 215 fra gangkulvert til Østre Ringveg og  
 Østre Ringveg sør. Plan