


N:\S11\251512595\DKM\Felles\Kabler og fjernvarme\Bp - Planer\2013-01-24\_16:55:13 - LAYOUT - Belysningsplan, 0-tema, Reguleringsplan og over Mennerdet, NO\_grunnlag\_Rena sur\_Rena torv, Kart\_samlere\_xref\_Rena sentrum\_Rammer\_A1

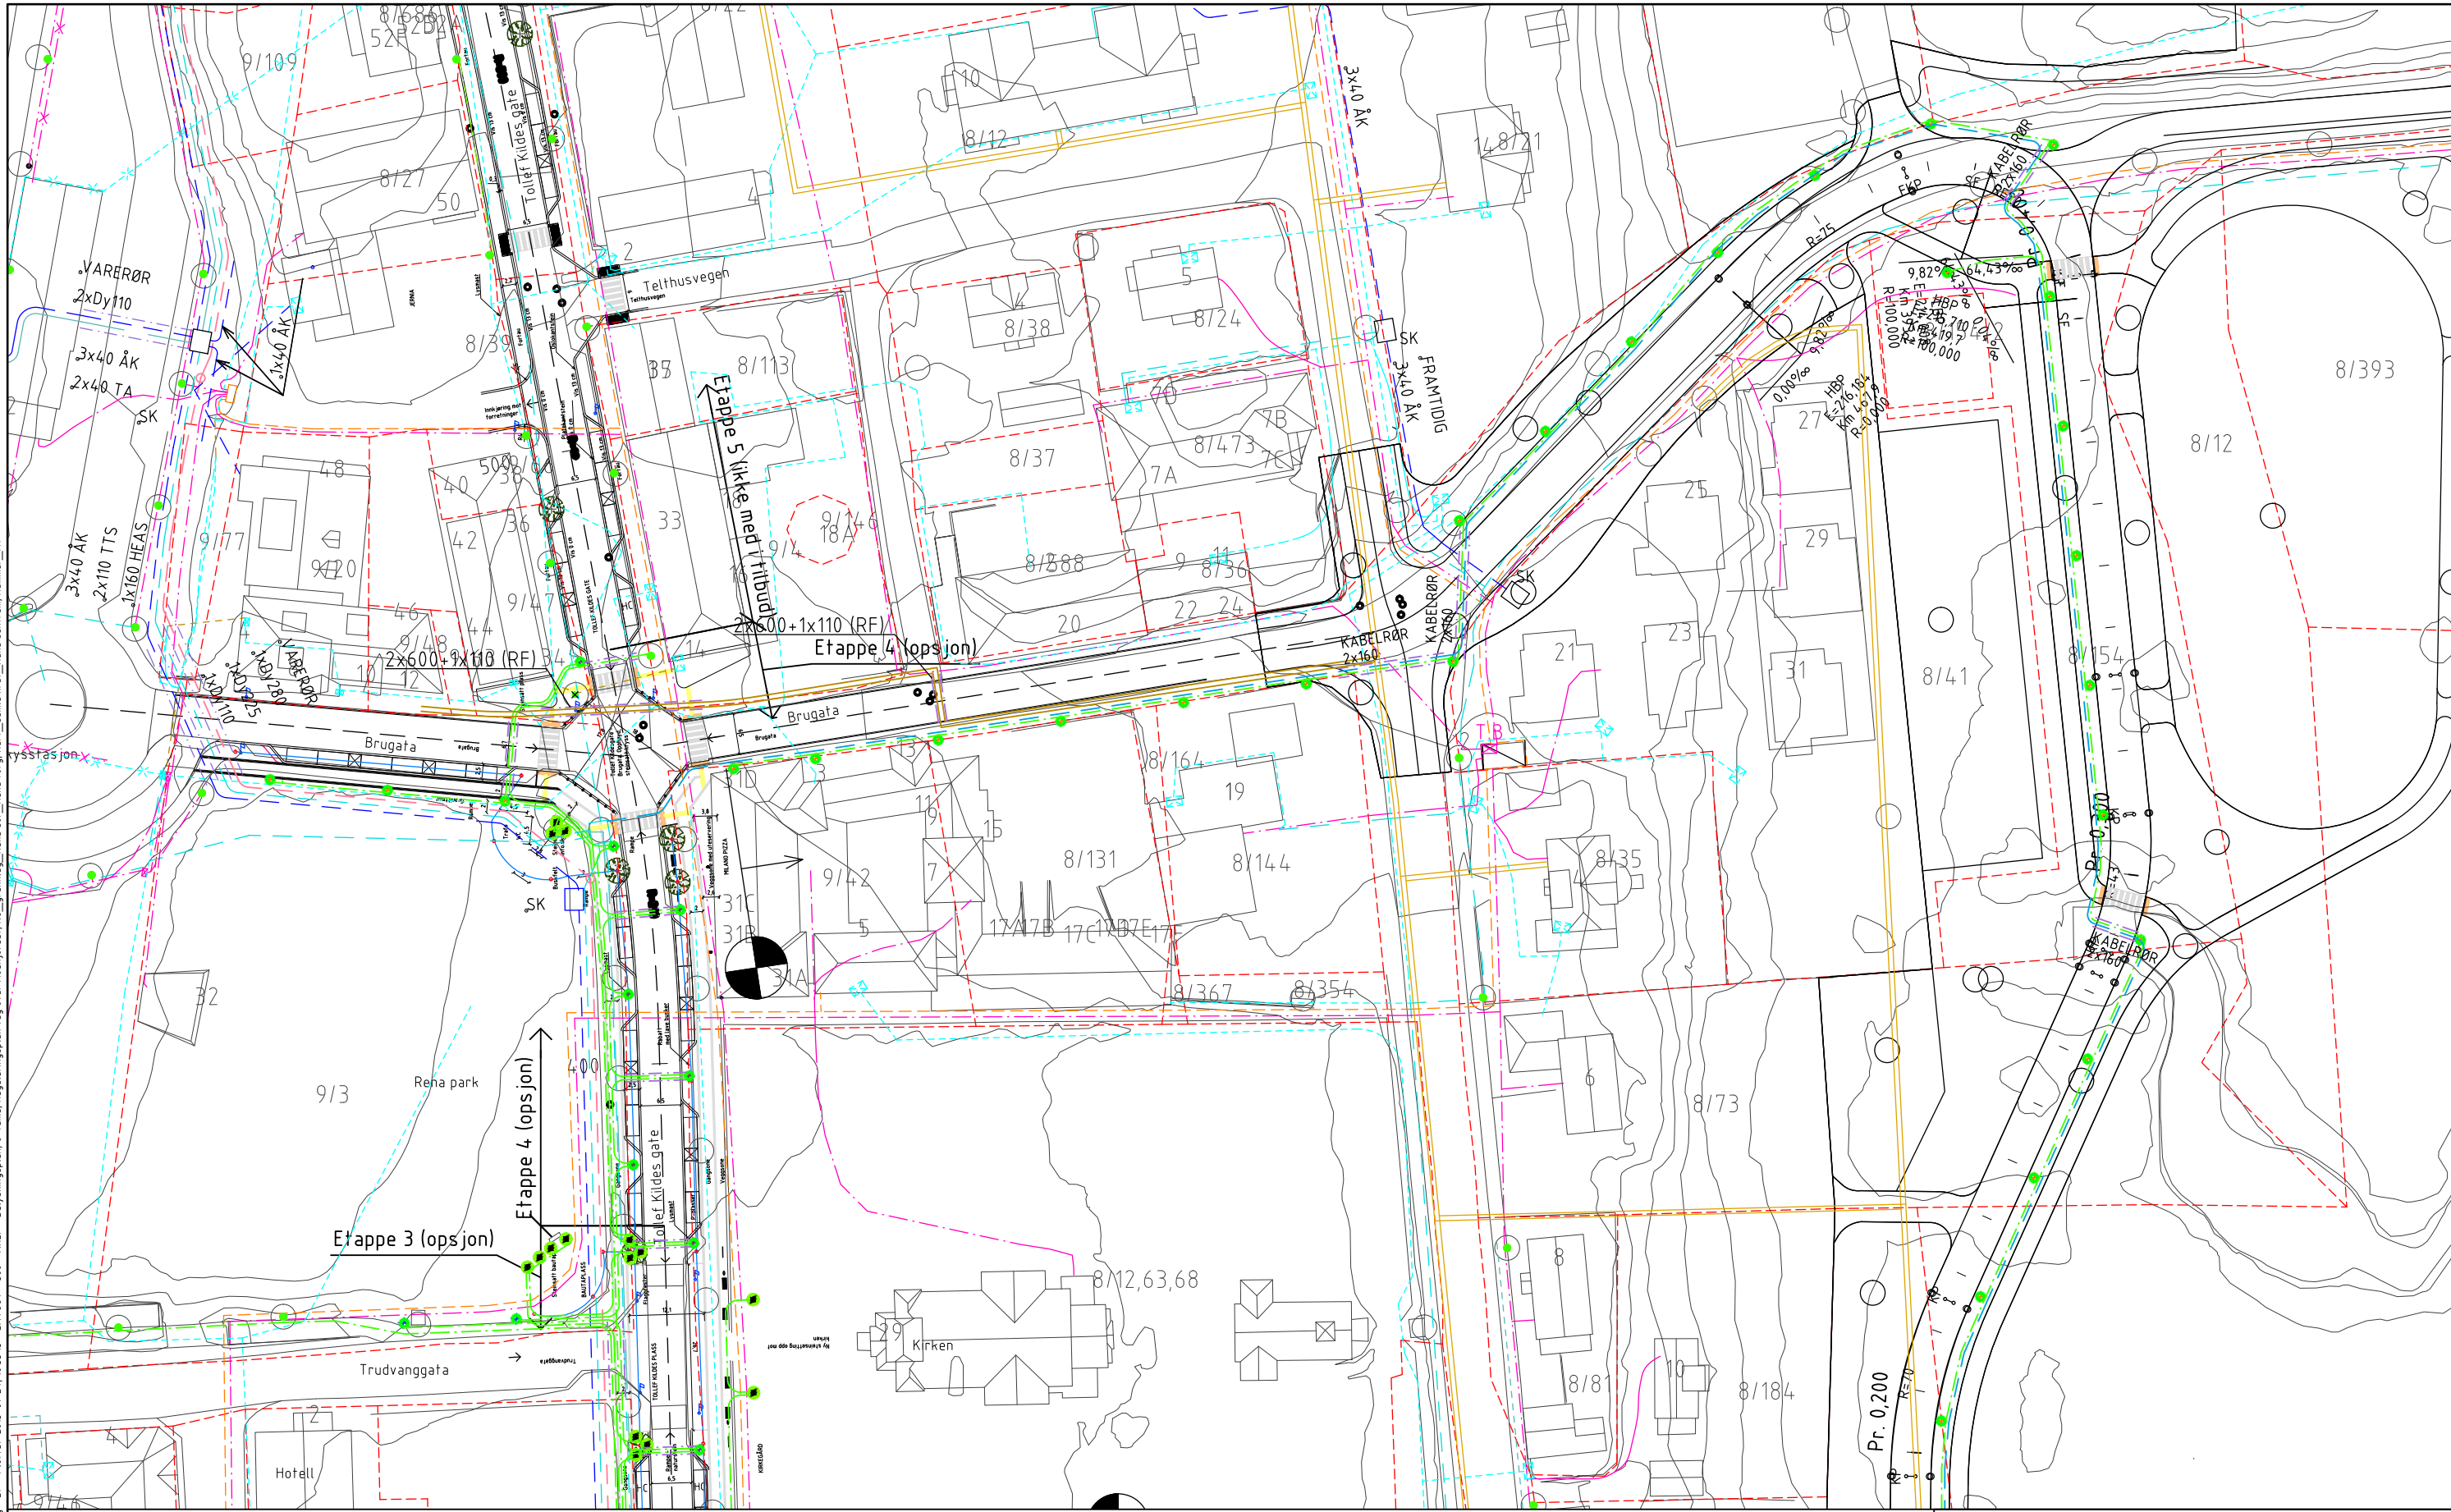

**FORKLARINGER**

- |  |                       |  |                                      |  |                           |  |  |
|--|-----------------------|--|--------------------------------------|--|---------------------------|--|--|
|  | EKSIST. LAVSPENTKABEL |  | EKSIST. KABELRØR TELE                |  | EKSIST. FORDELINGSSKAP    |  | Gatebelysning, 8 meter                 |
|  | EKSIST. GATELYSKABEL  |  | EKSIST. KABELRØR ÅMOT KOMMUNE        |  | EKSIST. MOTORVARMERSTOLPE |  | Gatebelysning 6 meter                  |
|  | EKSIST. HØYSPENTKABEL |  | EKSIST. KABELRØR I BYGG ÅMOT KOMMUNE |  | EKSIST. LYSMAST           |  | Gatebelysning 6 meter, med arm 4 meter |
|  | EKSIST. KABELRØR EL   |  | EKSIST. KABELRØR JERNBANE            |  | PLANLAGT LYSMAST          |  | Gatebelysning 8 meter, med arm 6 meter |
|  | EKSIST. VARERØR       |  | EKSIST. FJERNVARME                   |  | PLANLAGT EFFEKTLYS        |  | Gang- og sykkelbelysning 6 meter       |
|  | EKSIST. LAVSPENTLINJE |  | PROSJEKTERT GATALYSKABEL             |  | EKSIST. PULLERT LYS       |  | Gatebelysning "klokke", sidegater      |
|  | EKSIST. HØYSPENTLINJE |  | PROSJEKTERT LAVSPENTKABEL            |  | PLANLAGT PULLERT LYS      |  | Lyspullert                             |
|  | EKSIST. SIGNALKABEL   |  | PROSJEKTERT KABELRØR EL              |  | UTGÅENDE EKSIST. LYSMAST  |  | Effektbelysning                        |
|  | EKSIST. FIBERKABEL    |  | PROSJEKTERT KABELRØR TELE            |  | PROSJEKTERT VARERØR       |  | PROSJEKTERT VANNINGSLEDNING            |
|  | EKSIST. TELEKABEL     |  | PROSJEKTERT FJERNVARME               |  |                           |  |  |

Dette dokumentet er utarbeidet av Norconsult AS som del av det oppdraget som fremgår nedenfor. Opphavsretten tilhører Norconsult AS. Dokumentet må bare benyttes til det formål som oppdragsavtalen beskriver, og må ikke kopieres eller gjøres tilgjengelig på annen måte eller i større utstrekning enn formålet tilsier.

		Målestokk (gjelder for A1 format)
SENTRUMSUTVIKLING RENA Detaljfase Kabelanlegg Østre Ringveg nord og Brugata Plan		1:500
Oppdragsnummer <b>5112595</b>	Tegningsnummer <b>306</b>	Revisjon <b>F04</b>

Revisjon	Dato	Beskrivelse	Utarbeidet	Fagkontroll	Godkjent
F04	2013-01-24	For anskaffelse. Entreprise Østre Ringveg	BP	AuLei	BP
F03	2012-05-31	Eksisterende fjernvarmeledn. inntegnet			
		Varerør for fjernvarmeledn. inntegnet	BP	AuLei	BP
F02	2012-05-21	For anskaffelse	AuLei	BP	AuLei