


TEGNINGSNR.  
A4-103

SAK NR.  
1208A

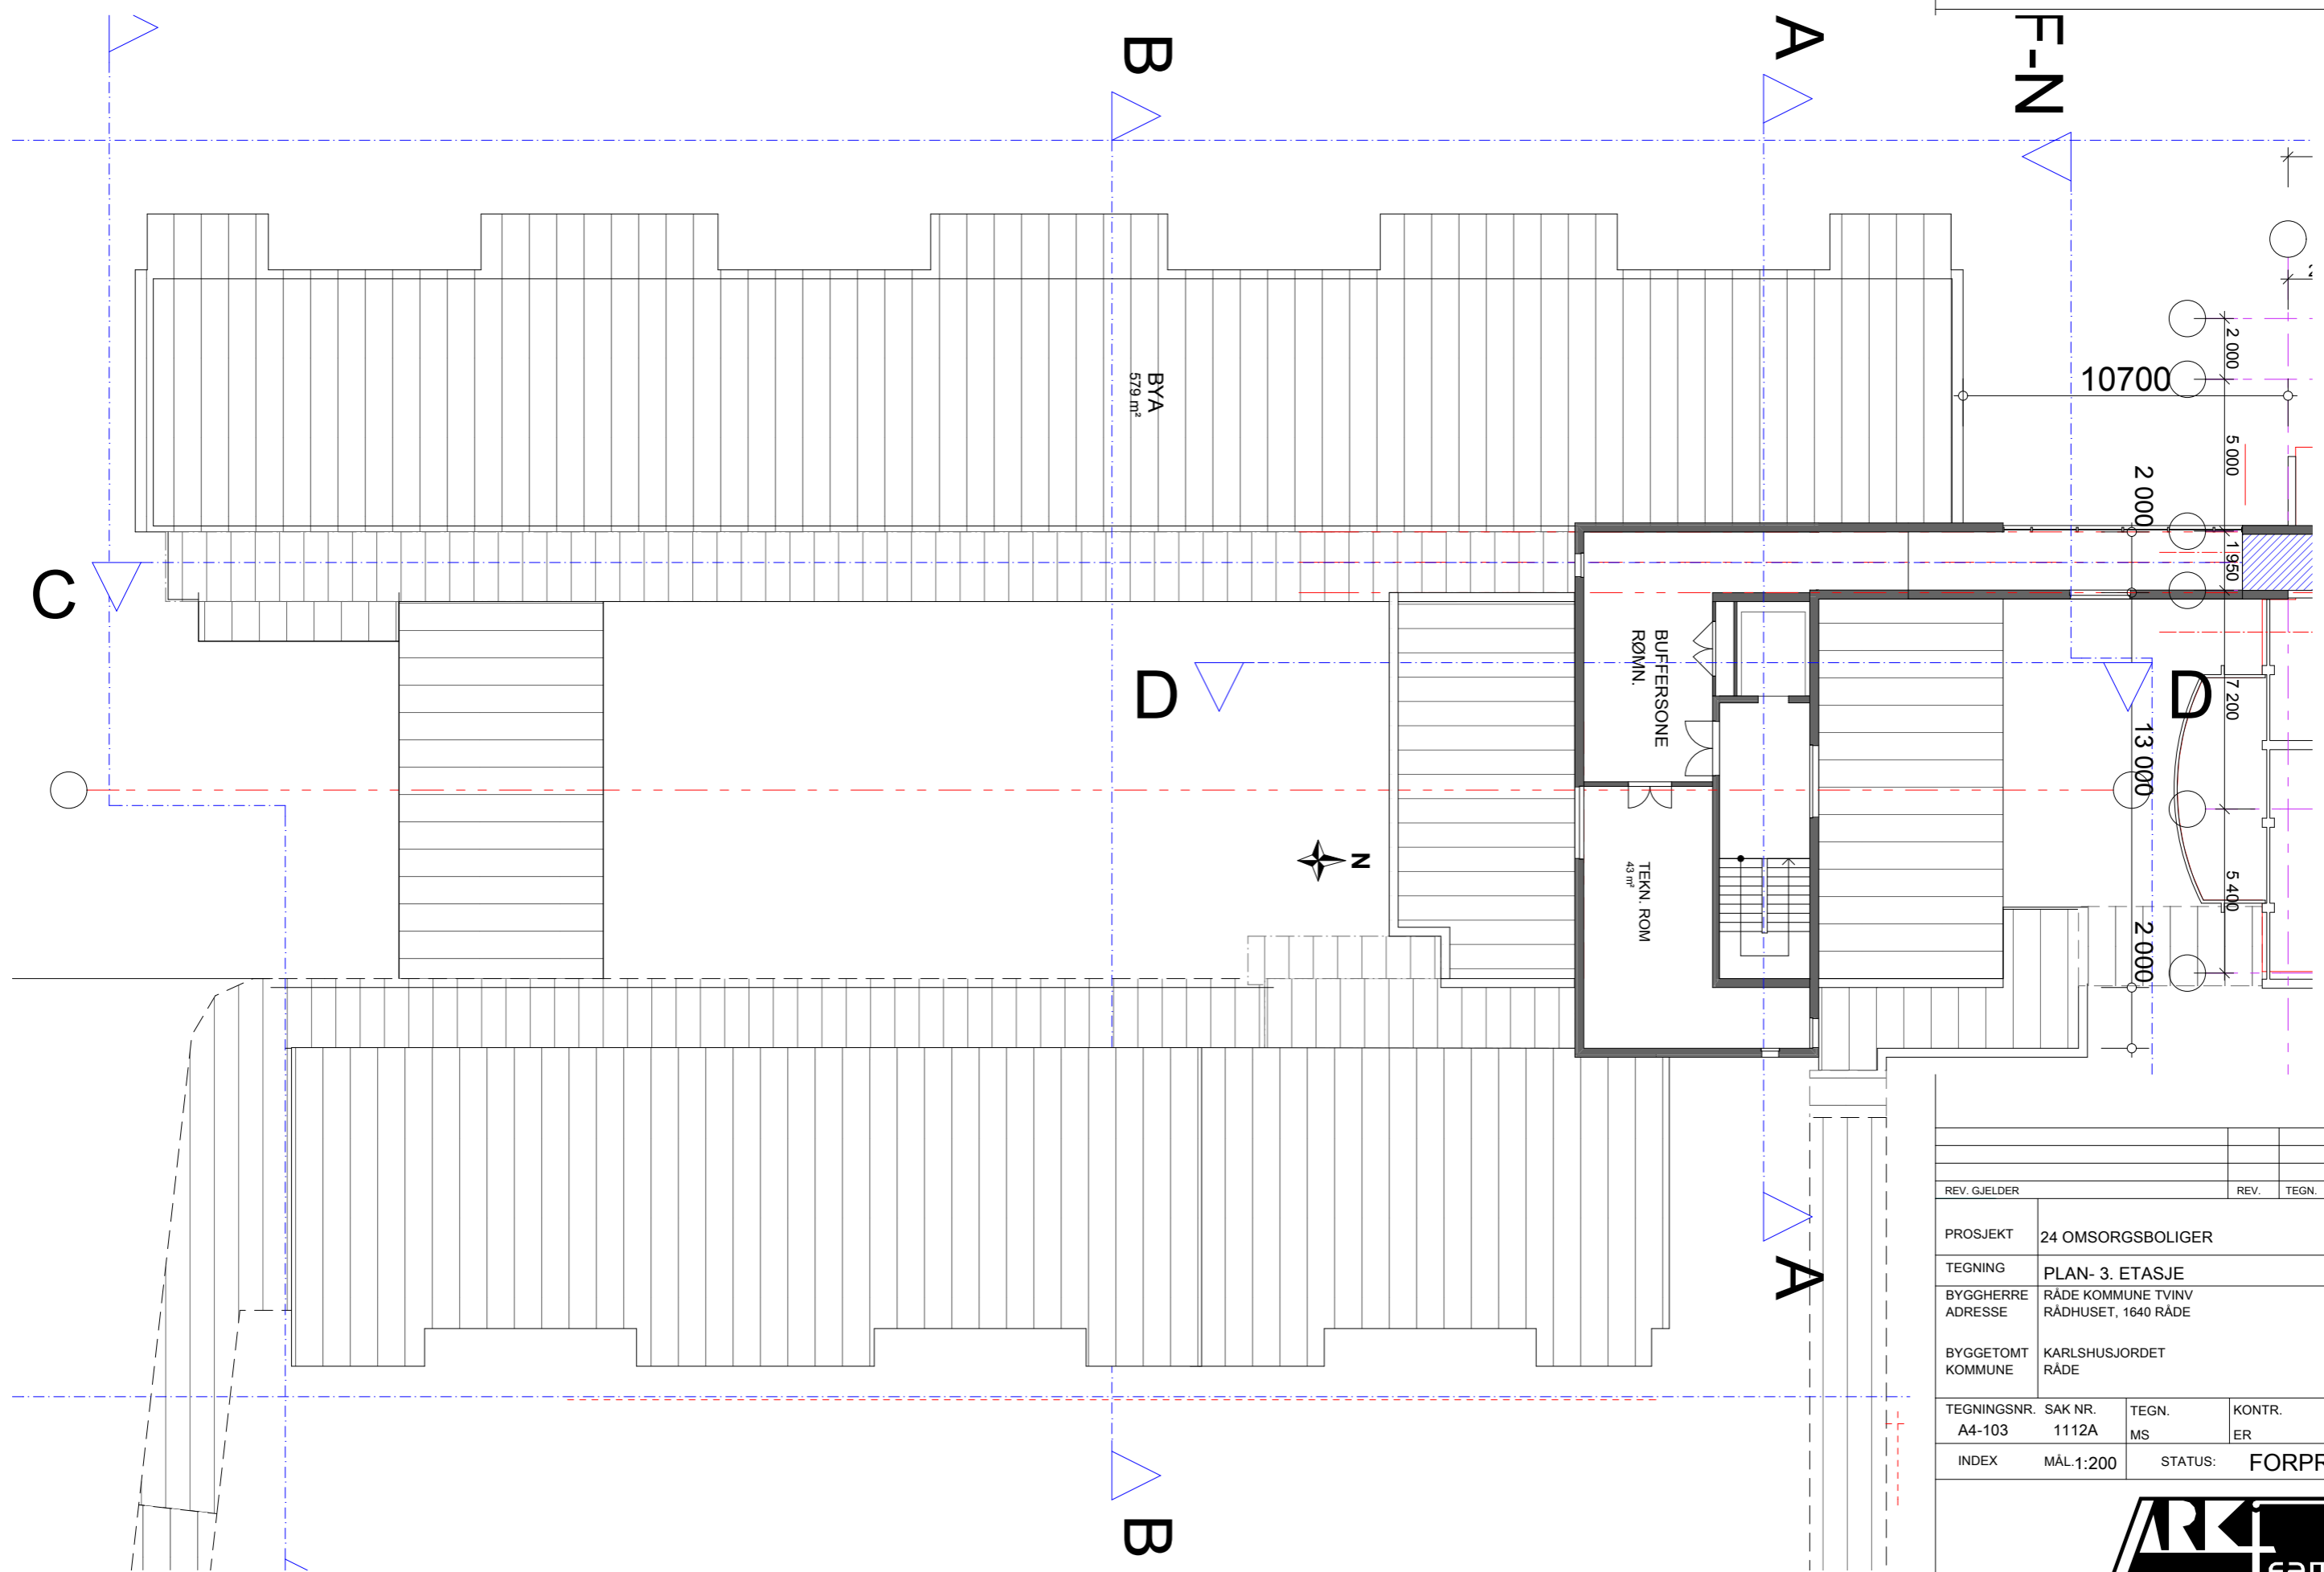

REV. GJELDER	REV.	TEGN.	KONTR.	DATO
PROSJEKT	24 OMSORGSBOLIGER			
TEGNING	PLAN- 3. ETASJE			
BYGGHERRE ADRESSE	RÅDE KOMMUNE TVINV RÅDHUSET, 1640 RÅDE			
BYGGETOMT KOMMUNE	KARLSHUSJORDET RÅDE			
TEGNINGSNR. A4-103	SAK NR. 1112A	TEGN. MS	KONTR. ER	DATO 12.02.2013
INDEX	MÅL 1:200	STATUS:		FORPROSJEKT



Sivilarkitekter mnal  
arkitektbedriften

Visterveien 33-1719 Greåker  
Tel: 69127150-fax:69127159  
msa@arkiteam.no